

แบบสรุปราคากลางงานก่อสร้างทาง สะพาน และท่อเหลี่ยม

โครงการ/งานก่อสร้าง ประกวดราคาจ้างก่อสร้างปรับปรุงถนนลาดยางเข้าสู่แหล่งท่องเที่ยว(จุดชมวิ้วัดเขาเจดีย์) สายวัดเขาเจดีย์-พระใหญ่ ด้วยวิธีประกวดราคาอิเล็กทรอนิกส์ (e-bidding) / งานปรับปรุงผิวถนนทางหลวง หรือถนนอื่น ๆ(72.14.11.04) หน่วยงานเจ้าของโครงการ/งานก่อสร้าง เทศบาลตำบลปะทิว / เทศบาลตำบลปะทิว

ลำดับที่ ตามสัญญา	ลำดับที่	รายการ	หน่วย	จำนวน	ราคาต่อ หน่วย	ราคาทุน	FN	ราคาต่อหน่วย x FN	ราคากลาง
2.1	1	งานผิวทาง (SURFACE COURSES)							
	1.1	งานไพรม์โค้ต และแทคโค้ต (PRIME COAT & TACK COAT)							
	1.1.1	งานลาดแอสฟัลต์แทคโค้ต (TACK COAT)	ตร.ม.	6,494.000	12.79	83,058.26	1.3822	17.67	114,803.12
	1.2	งานแอสฟัลต์คอนกรีต (ASPHALT CONCRETE)							
3.1	1.2.1	งาน PARA ASPHALT CONCRETE หนา.....ซม.	ตร.ม.	6,494.000	293.21	1,904,105.74	1.3822	405.27	2,631,854.95
3.2	2	งานเครื่องหมายจราจรบนผิวทาง (สีขาว-สีเหลือง)	ตร.ม.	307.600	290.00	89,204.00	1.3822	400.83	123,297.76
3.3	3	ป้าย น.2 (แนะนำแหล่งท่องเที่ยว)	ชุด	7.000	7,730.00	54,110.00	1.3822	10,684.40	74,790.84
3.4	4	ป้าย ต.1	ชุด	5.000	2,300.00	11,500.00	1.3822	3,179.06	15,895.30
3.5	5	ป้าย ต.2	ชุด	3.000	2,300.00	6,900.00	1.3822	3,179.06	9,537.18
3.6	6	ป้าย ต.3	ชุด	1.000	2,300.00	2,300.00	1.3822	3,179.06	3,179.06
3.7	7	ป้าย ต.13	ชุด	3.000	2,300.00	6,900.00	1.3822	3,179.06	9,537.18
3.8	8	ป้าย ต.14	ชุด	3.000	2,300.00	6,900.00	1.3822	3,179.06	9,537.18
3.9	9	ป้าย ต.33	ชุด	1.000	2,300.00	2,300.00	1.3822	3,179.06	3,179.06
3.10	10	ป้าย ต.34	ชุด	1.000	2,300.00	2,300.00	1.3822	3,179.06	3,179.06



โครงการก่อสร้าง

สถานที่ก่อสร้าง

เขียนแบบ.

ตรวจสอบ.

เห็นชอบ.

อนันต์

รายการแก้ไข


ลำดับ	วันที่	รายการ

แบบแสดง

แผนผังโรงเรียน

มาตราส่วน	วันที่
NOT TO SCALE	23 มีนาคม 2563
จำนวนเส้น	แผ่นที่
3	1/3

[illegible]

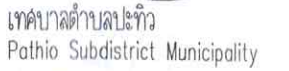

ปรับปรุงถนนสายวัดเขาเจ็ดยักษ์-พระใหญ่

ถนนลำยวักเขาเจดีย์-พระใหญ่
ม.7 ต.บางลั่น อ.ปะทิว จ.ชุมพร

นายอรณสิทธิ์ เอกวรรณัง
นายช้างโยธาชำนาญงาน

นายพรชัย นัยมาก
ผู้อำนวยการกองช่าง


เอ.เกรียงไกร เปลี่ยนสีน้ำตาล
ลัดเทศบาลตำบลปะทิว


นายมนต์ชัย โภษะเพชร
นายกเทศมนตรีตำบลปะทิว

ลำดับ	วันที่	รายการ


เปลี่ยน^๒ฟัน

มาตราส่วน	วันที่
NOT TO SCALE	23 มีนาคม 2563
จำนวนแผ่น	แผ่นที่
2	2/3

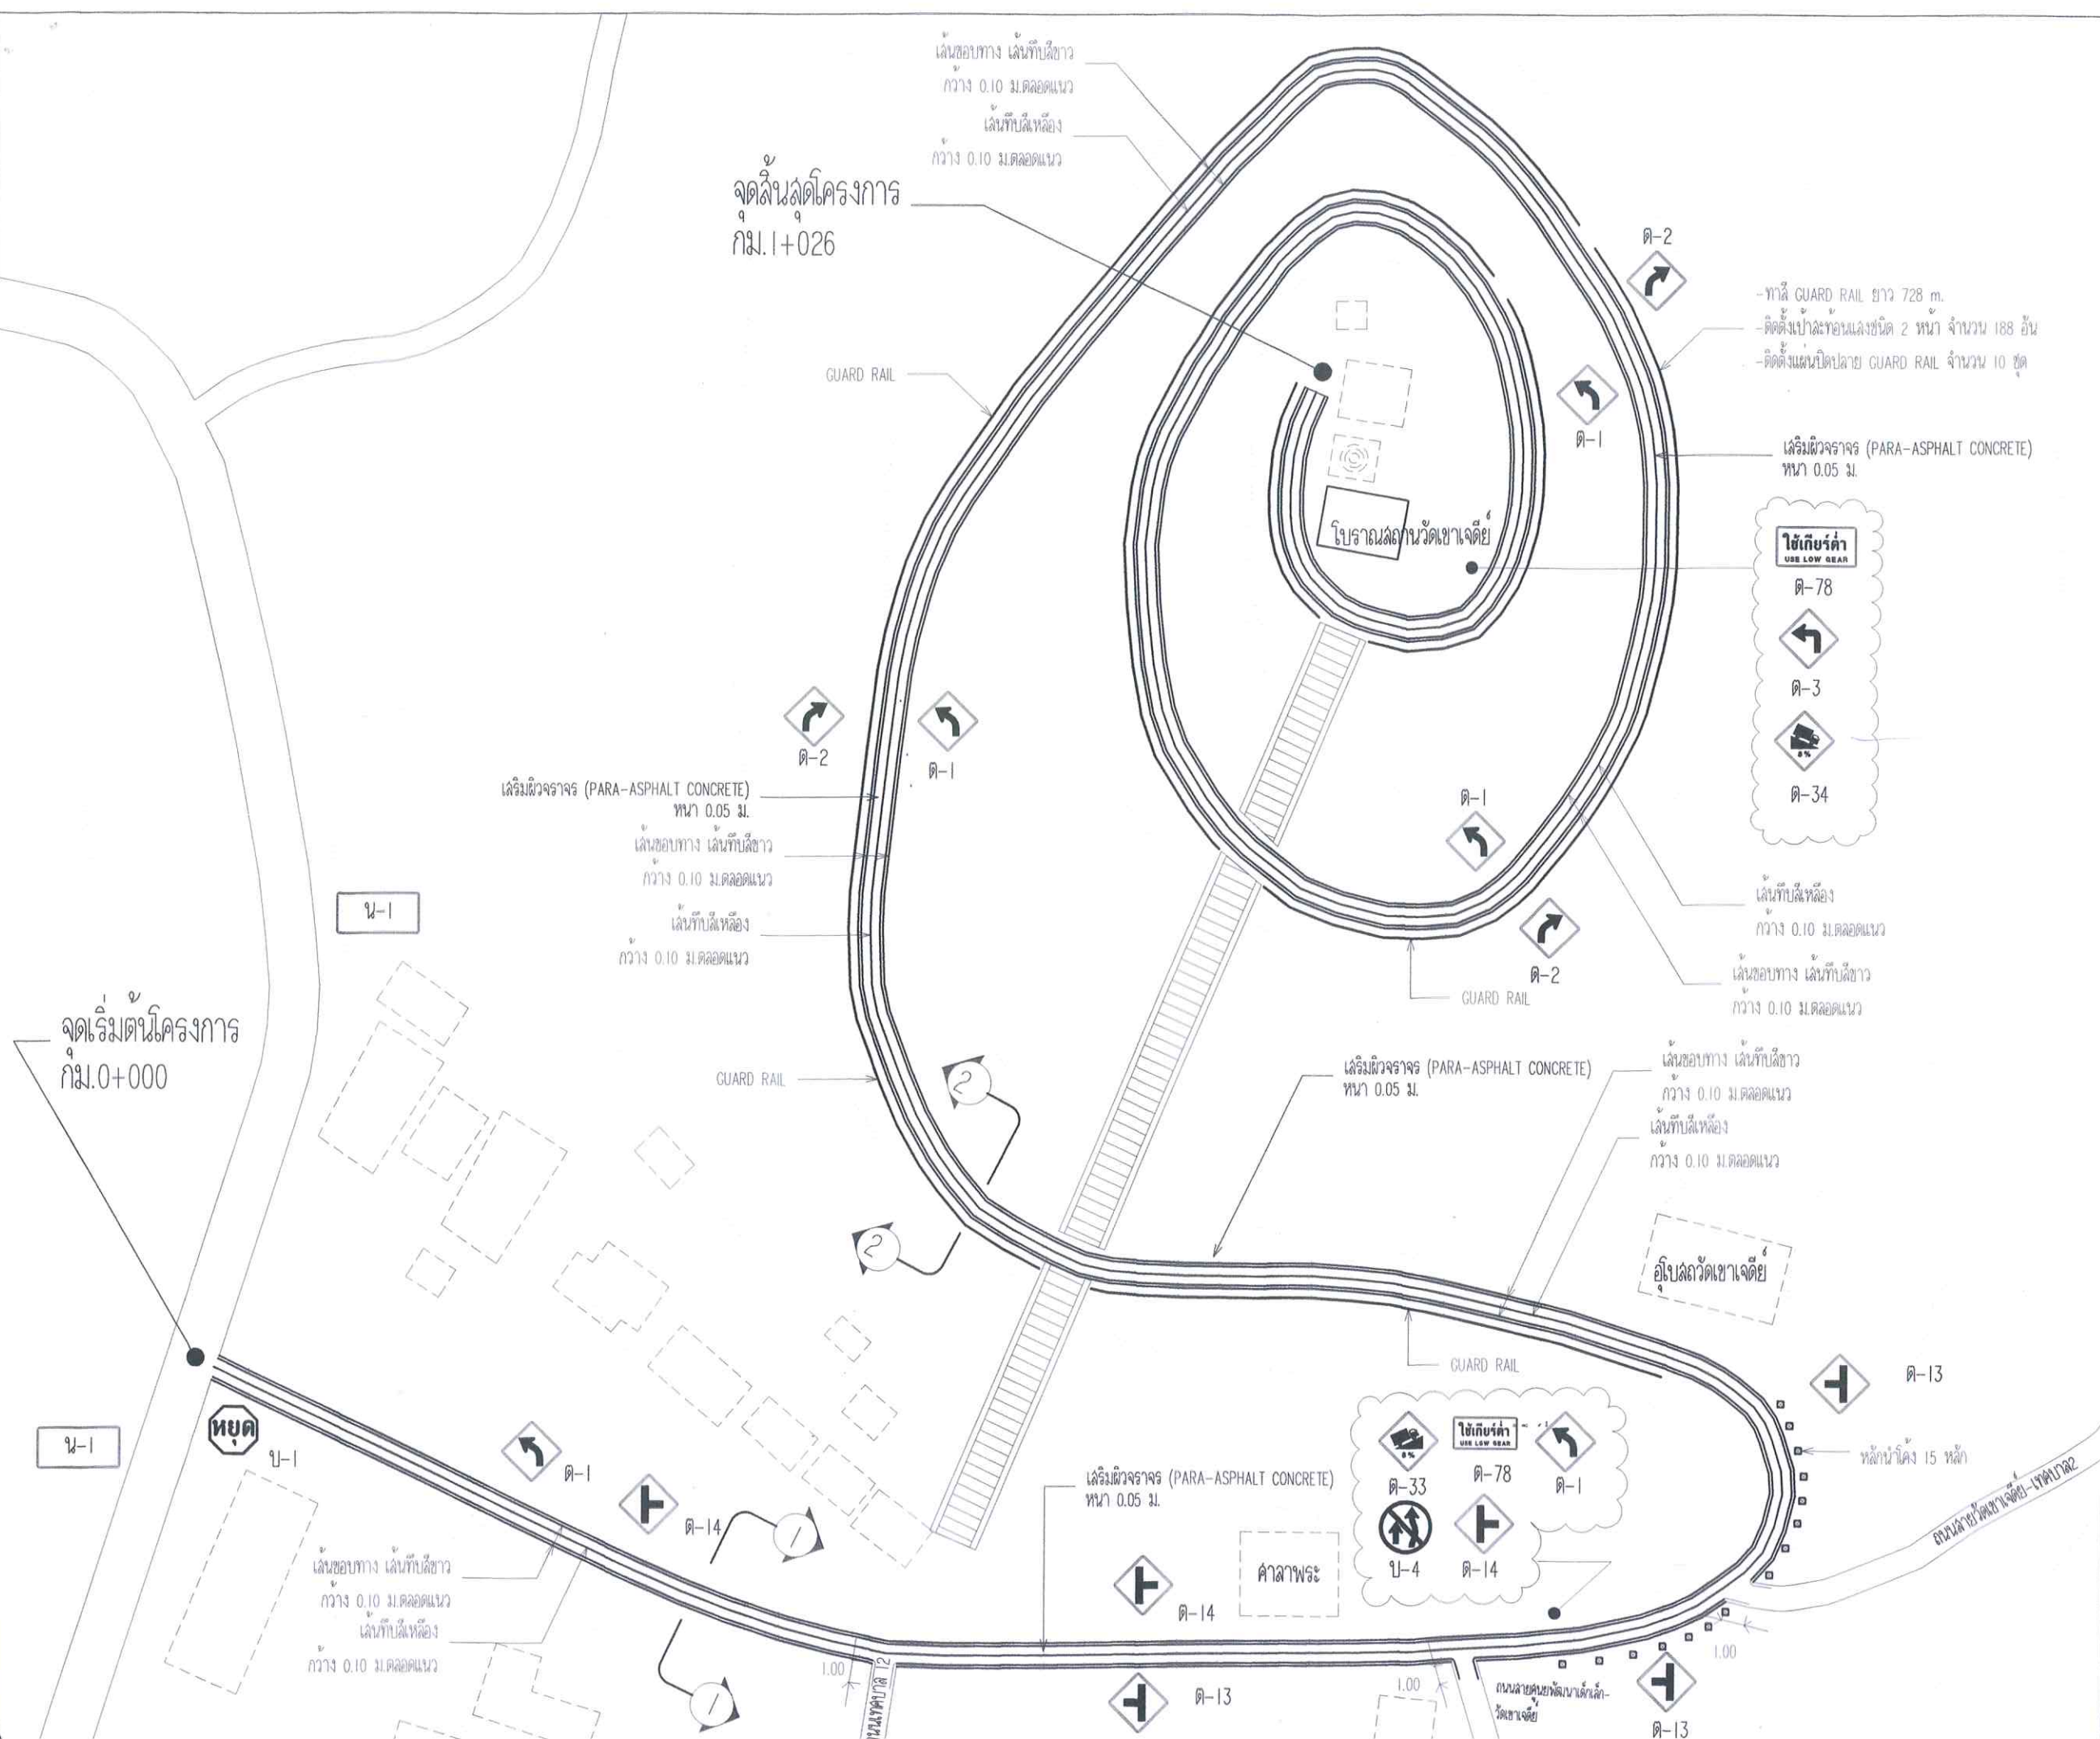

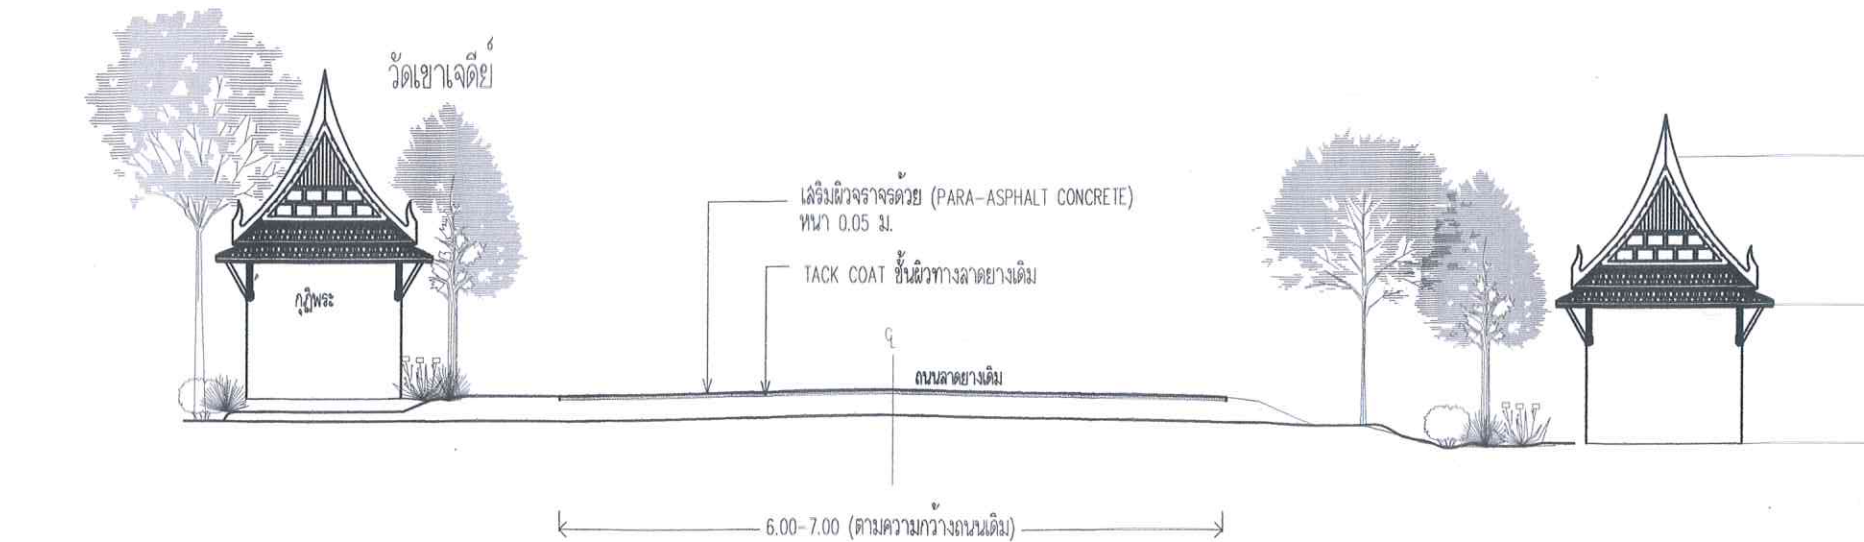

แบบขยายรูปตัด 1-1
มาตราส่วน NOT TO SCALE

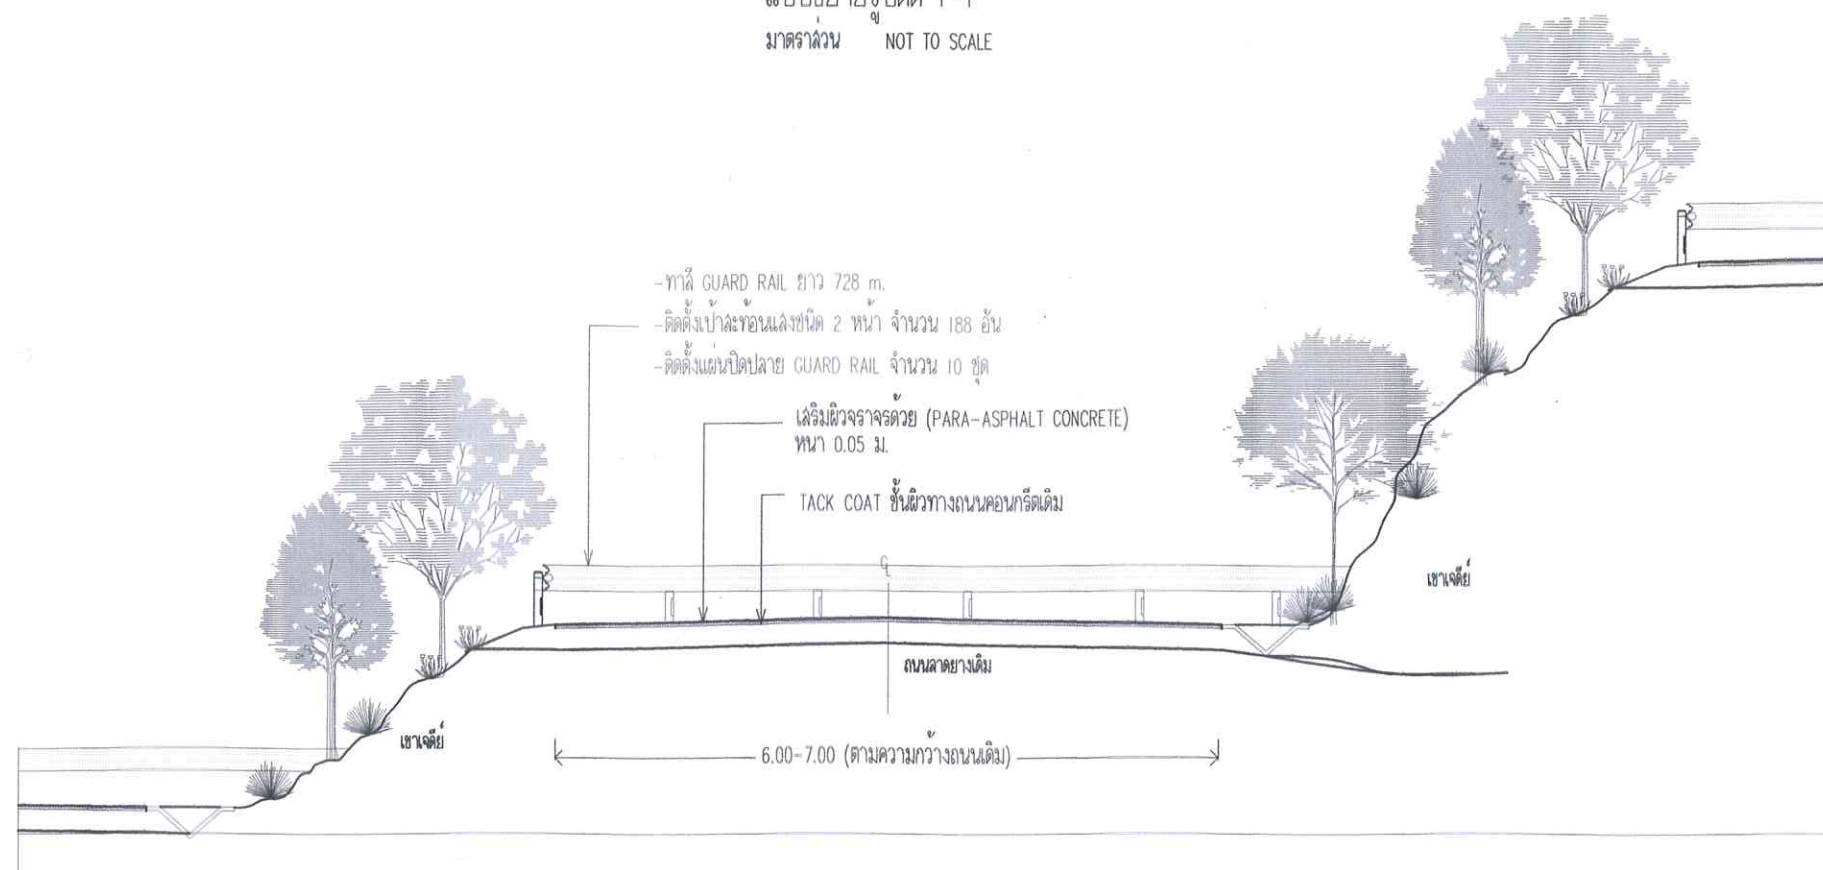

แบบขยายรูปตัด 2-2
มาตราส่วน NOT TO SCALE



เทศบาลตำบลปะทิว
Pathio Subdistrict Municipality

โครงการก่อสร้าง

ปรับปรุงถนนสายวัดเขาเจ็ดยักษ์-พระใหญ่

สถานที่ก่อสร้าง

ถนนสายวัดเขาเจ็ดยักษ์-พระใหญ่
ม.7 ต.บางสน อ.ปะทิว จ.ชุมพร

เขียนแบบ

นายอรรถสิทธิ์ เอกวรรณ
นายช่างโยธาชำนาญงาน

ตรวจสอบ

นายพรชัย นุ่มมาก
ผู้อำนวยการกองช่าง

เห็นชอบ

จ.อ.เกรียงไกร เปลี่ยนสิน
ปลัดเทศบาลตำบลปะทิว

อนุมัติ


นายมนต์ชัย โภษะพชร
นายกเทศมนตรีตำบลปะทิว

รายการแก้ไข		
ลำดับ	วันที่	รายการ

แบบแสดง

แบบขยายรูปตัด 1-1/2-2

มาตราส่วน	วันที่
NOT TO SCALE	23 มีนาคม 2563
จำนวนแผ่น	แผ่นที่
3	3/3

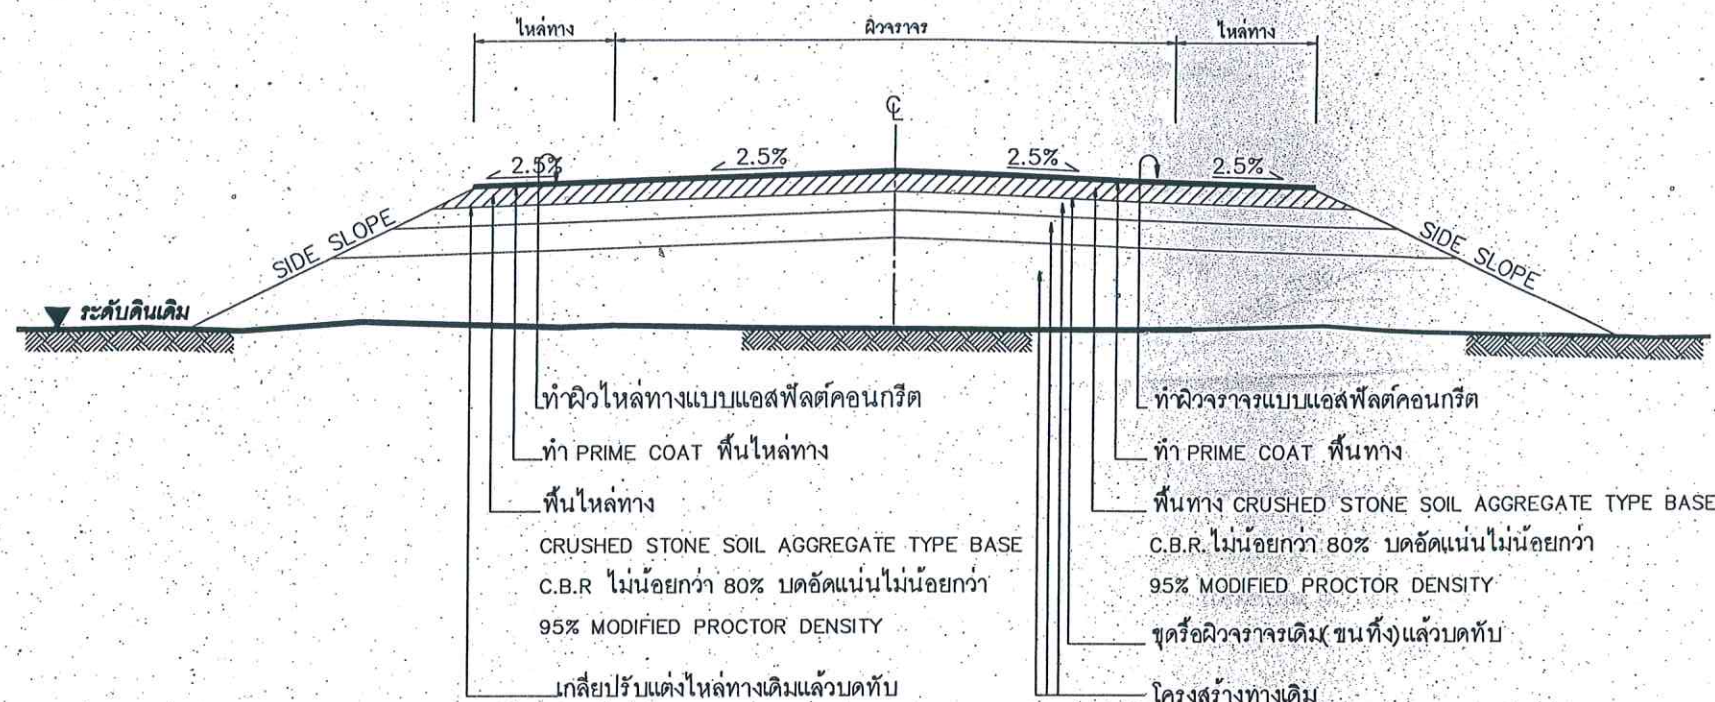

รายการประกอบแบบ

1. ทำการขุดหรือผิวจราจรเดิม (ชนทั้ง) แล้วบดทับตามมาตรฐานกรมทางหลวงชนบท
2. ทำการเกลี่ยปรับไหล่ทางเดิม แล้วบดทับตามมาตรฐานกรมทางหลวงชนบท
3. ลงหินคลุกพื้นทางและพื้นไหล่ทาง บดอัดแน่นไม่น้อยกว่า 95% MODIFIED PROCTOR DENSITY
4. PRIME COAT พื้นทางและพื้นไหล่ทาง
5. ทำผิวจราจรและผิวไหล่ทางแบบ แอสฟัลต์คอนกรีตและตีเส้นแบ่งทิศทางจราจรและเส้นขอบทาง
6. รายละเอียดตามรูปตัดโครงสร้างทางสามารถเปลี่ยนแปลงแก้ไขในด้านเรขาคณิตและด้านโครงสร้างได้ตามความเหมาะสมกับสภาพทางที่จะดำเนินการทั้งนี้ขึ้นอยู่กับดุลยพินิจของผู้ว่าจ้าง
7. ภายในช่วงหลักกิโลเมตรตามที่กำหนดไว้ในแบบอาจจะกำหนดให้ทำการตอนใดก็ได้ตามความเหมาะสม และอาจให้ทำการเพิ่มบริเวณทางเชื่อมเข้าสถานที่ราชการหรืออาคารสาธารณะ ในระยะไม่เกินเขตทางหลวง หรือทำเพิ่มบริเวณทางแยกสาธารณะทั้งนี้ขึ้นอยู่กับดุลยพินิจของผู้ควบคุมงาน
8. ในกรณีที่ไม่สามารถดำเนินการตามช่วงหลักกิโลเมตรที่กำหนดไว้ในแบบ สามารถเปลี่ยนแปลงแก้ไขได้ โดยพิจารณาดำเนินการในช่วงหลักกิโลเมตรอื่นภายในสายทาง ตามความเหมาะสมทั้งนี้ขึ้นอยู่กับดุลยพินิจของผู้ว่าจ้าง
9. การเปลี่ยนแปลงแก้ไขตาม ข้อ 7,8 และ ข้อ 9 จะต้องให้ได้ปริมาณงานตามที่กำหนดไว้ในแบบ
10. ความหนาของหินคลุกพื้นทางและไหล่ทาง จะกำหนดในแบบแต่ละสายทาง
11. ความหนาของผิวจราจรแบบ แอสฟัลต์คอนกรีต จะกำหนดในแบบแต่ละสายทาง
12. งานซ่อมแซมและทาสีใหม่ หรืองานจัดทำติดตั้งเครื่องหมายจราจร หลักกิโลเมตร หลักกิโลเมตรและ GUARD RAIL จะกำหนดไว้ในแบบแต่ละสายทางซึ่งต้องจัดทำให้อยู่ในสภาพที่เรียบร้อย

หมายเหตุ

แบบงานซ่อมสร้างผิวจราจรแอสฟัลต์คอนกรีตปรับจากแบบมาตรฐานงานบำรุงรักษาทาง แบบที่ 5.1 (มฐ.ปร.5.1/2546) ของกรมทางหลวงชนบท


รูปตัดโครงสร้างทาง

ข้อกำหนดงานซ่อมสร้างผิวจราจรแอสฟัลต์คอนกรีต


ลำดับที่	รายการ	ข้อกำหนด
1	ไหล่ทาง แอสฟัลต์คอนกรีต	อ้างอิง " มาตรฐานงานแอสฟัลต์คอนกรีต " มทข230-2545
2	ผิวจราจร แอสฟัลต์คอนกรีต	อ้างอิง " มาตรฐานงานแอสฟัลต์คอนกรีต " มทข230-2545
3	PRIME COAT	อ้างอิง " มวตฐานงานไพรม์โคท " มทข225-2545
4	พื้นทาง BASE และพื้นไหล่ทาง	ต้องเป็นหินไม่รวม (CRUSHED STONE SOIL AGGREGATE TYPE BASE) ตาม มทข203-2545 ค่า LL. ต้องไม่มากกว่า 25% ค่า PL. ไม่มากกว่า 6% ค่าความสึกหรอไม่มากกว่า 40% การบดทับต้องบดทับให้มีความหนาแน่นไม่น้อยกว่า 95% MODIFIED PROCTOR DENSITY และมีค่า C.B.R. ไม่น้อยกว่า 80% หรือเท่ากับที่แสดงในแบบรูปตัดโครงสร้างทาง
5	การตีเส้นจราจรบนผิวทาง	อ้างอิง " แบบมาตรฐานเครื่องหมายจราจรบนผิวจราจร " ทล-3-110(1) - 110(4)

	แบบมาตรฐานงานทาง สำหรับองค์กรปกครองส่วนท้องถิ่น	
	งานซ่อมสร้างผิวจราจรแอสฟัลต์คอนกรีต	
แบบเลขที่ ทล-7-401 (2)	แผ่นที่ 98	

ประเภทป้ายบังคับ (บ)

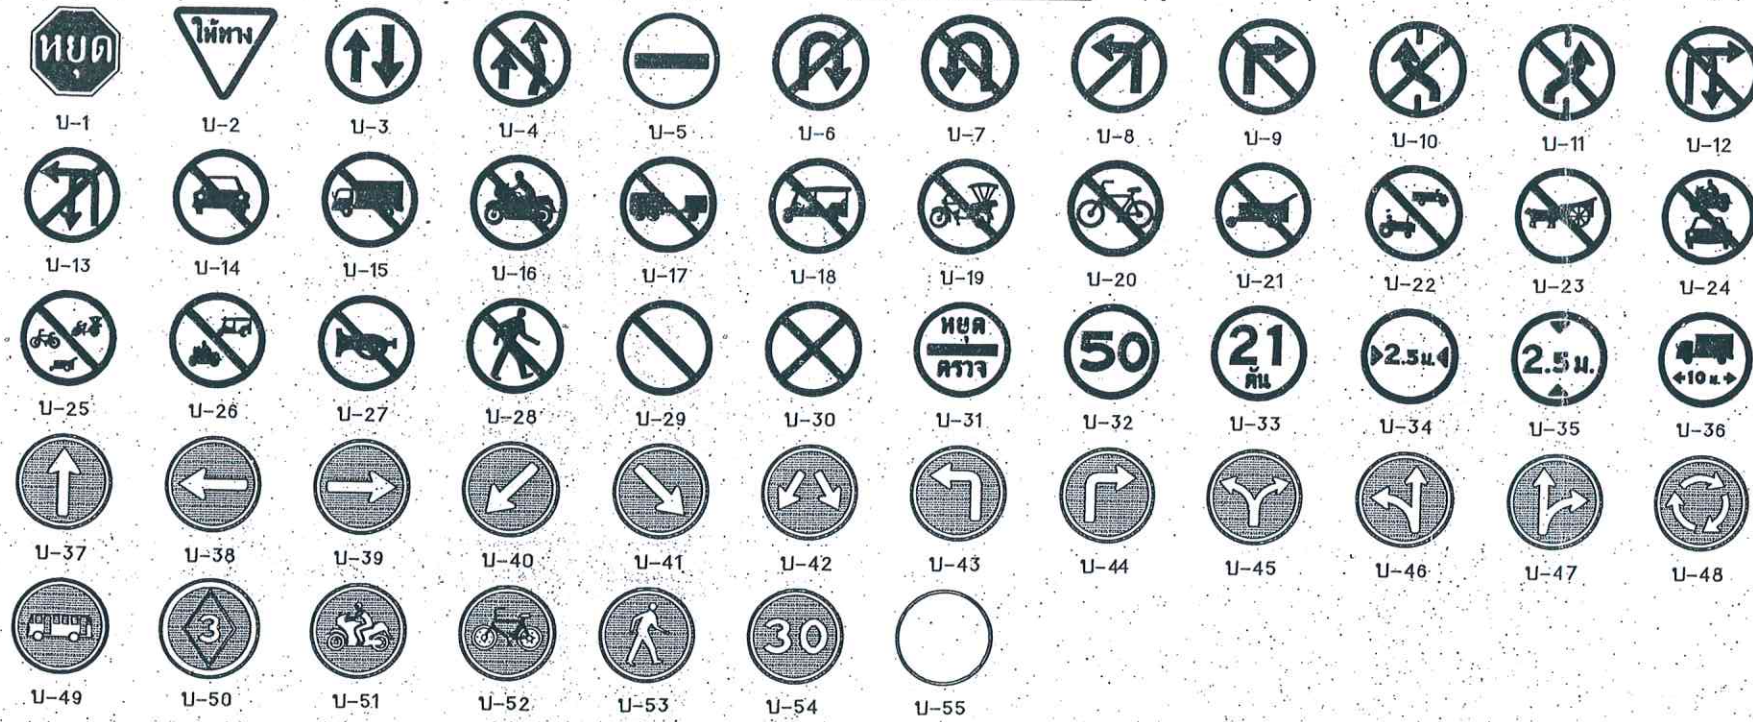

ประเภทป้ายเตือน (ต)

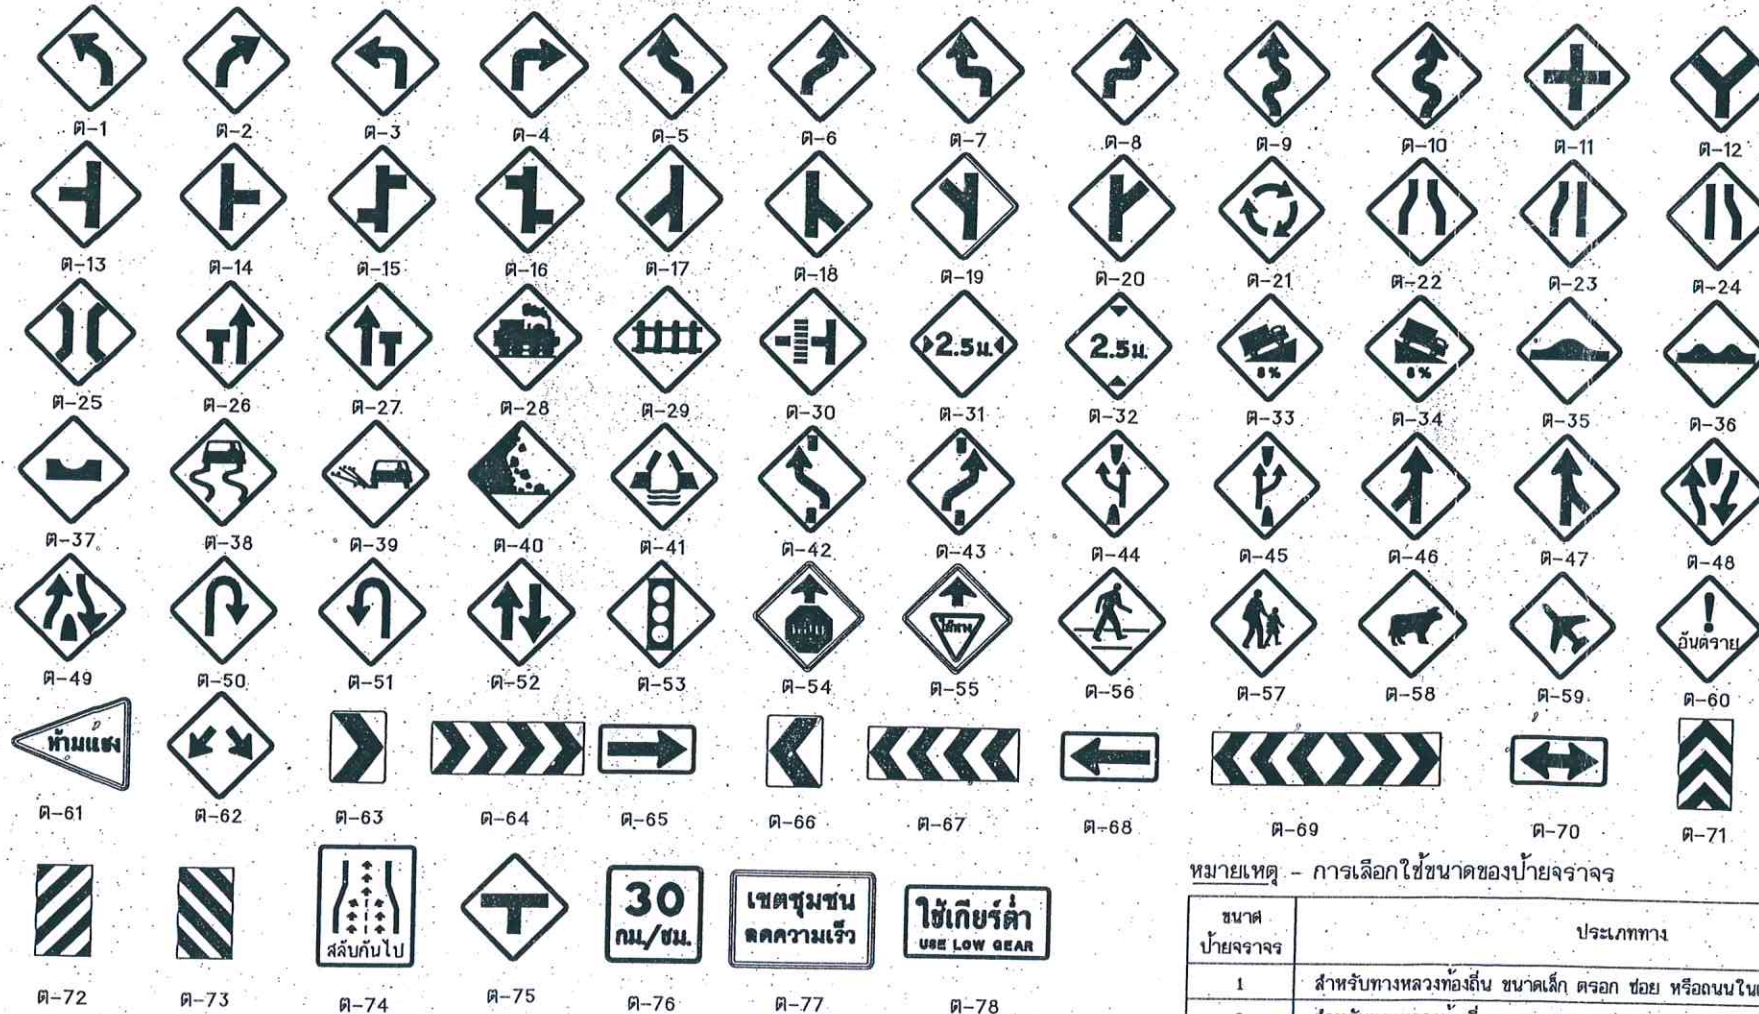

หมายเหตุ - การเลือกใช้ขนาดของป้ายจราจร

ขนาด ป้ายจราจร	ประเภททาง	ความเร็วจำกัด (กม./ชม.)
1	สำหรับทางหลวงท้องถิ่น ขนาดเล็ก ตรอก ซอย หรือถนนในเมืองที่มีเขตทางจำกัด	45
2	สำหรับทางหลวงท้องถิ่น และ ทางหลวงชนบท	60
3	สำหรับทางหลวงท้องถิ่น จำนวนช่องจราจร ไม่เกิน 4 ช่องทางจราจร	75
4	สำหรับทางหลวงท้องถิ่น ที่มีช่องจราจรตั้งแต่ 4 ช่องจราจรขึ้นไป	90

ประเภทป้ายบังคับ (บ)

ลำดับที่	ชื่อเครื่องหมาย	รหัส
1	หยุด	บ-1
2	ให้ทาง	บ-2
3	ให้รถสวนทางมาก่อน	บ-3
4	ห้ามแซง	บ-4
5	ห้ามเข้า	บ-5
6	ห้ามกลับรถไปทางขวา	บ-6
7	ห้ามกลับรถไปทางซ้าย	บ-7
8	ห้ามเลี้ยวซ้าย	บ-8
9	ห้ามเลี้ยวขวา	บ-9
10	ห้ามเปลี่ยนช่องเดินรถไปทางซ้าย	บ-10
11	ห้ามเปลี่ยนช่องเดินรถไปทางขวา	บ-11
12	ห้ามเลี้ยวขวาหรือกลับรถ	บ-12
13	ห้ามเลี้ยวซ้ายหรือกลับรถ	บ-13
14	ห้ามรถยนต์	บ-14
15	ห้ามรถบรรทุก	บ-15
16	ห้ามรถจักรยานยนต์	บ-16
17	ห้ามรถพ่วง	บ-17
18	ห้ามรถยนต์สามล้อ	บ-18
19	ห้ามรถสามล้อ	บ-19
20	ห้ามรถจักรยาน	บ-20
21	ห้ามล้อเลื่อนลากเข็น	บ-21
22	ห้ามรถบรรทุกที่ใช้ในการเกษตร	บ-22
23	ห้ามเกวียน	บ-23
24	ห้ามรถจักรยานยนต์และ รถยนต์	บ-24
25	ห้ามรถจักรยาน รถสามล้อ และ ล้อเลื่อนลากเข็น	บ-25
26	ห้ามรถจักรยานยนต์และ รถยนต์สามล้อ	บ-26
27	ห้ามใช้เสียง	บ-27
28	ห้ามคน	บ-28
29	ห้ามจยย	บ-29
30	ห้ามหยุดรถ	บ-30
31	หยุดตรวจ	บ-31
32	จำกัดความเร็ว	บ-32
33	ห้ามรถหนักเกินกำหนด	บ-33
34	ห้ามรถกว้างเกินกำหนด	บ-34
35	ห้ามรถสูงเกินกำหนด	บ-35
36	ห้ามรถยาวเกินกำหนด	บ-36
37	ให้เดินรถทางเดียวไปข้างหน้า	บ-37
38	ทางเดินรถทางเดียวไปทางซ้าย	บ-38
39	ทางเดินรถทางเดียวไปทางขวา	บ-39
40	ให้ชิดซ้าย	บ-40
41	ให้ชิดขวา	บ-41
42	ให้ไปทางซ้ายหรือ ทางขวา	บ-42
43	ให้เลี้ยวซ้าย	บ-43
44	ให้เลี้ยวขวา	บ-44
45	ให้เลี้ยวซ้ายหรือ เลี้ยวขวา	บ-45
46	ให้ตรงไปหรือ เลี้ยวซ้าย	บ-46
47	ให้ตรงไปหรือ เลี้ยวขวา	บ-47
48	วงเวียน	บ-48
49	ช่องเดินรถประจำทาง	บ-49
50	ช่องเดินรถมวลชน	บ-50
51	ช่องเดินรถจักรยานยนต์	บ-51
52	ช่องเดินรถจักรยาน	บ-52
53	เฉพาะคนเดิน	บ-53
54	ให้ใช้ความเร็ว	บ-54
55	สุดเขตบังคับ	บ-55

ประเภทป้ายเตือน (ต.)

ลำดับที่	ชื่อเครื่องหมาย	รหัส
1-10	ทางโค้งต่าง	ต-1 ถึง ต-10
11-20	ทางแยกต่าง	ต-11 ถึง ต-20
21	วงเวียนข้างหน้า	ต-21
22	ทางแคบทั้งสองด้าน	ต-22
23	ทางแคบด้านซ้าย	ต-23
24	ทางแคบด้านขวา	ต-24
25	สะพานแคบ	ต-25
26	ช่องจราจรปิดด้านซ้าย	ต-26
27	ช่องจราจรปิดด้านขวา	ต-27
28	ทางข้ามรถไฟไม่มีเครื่องหมาย	ต-28
29	ทางข้ามรถไฟมีเครื่องหมาย	ต-29
30	ทางข้ามรถไฟตัดทางแยก	ต-30
31	ทางแคบ	ต-31
32	ทางลัด	ต-32
33	ทางขึ้นลาดชัน	ต-33
34	ทางลงลาดชัน	ต-34
35	เดือยรถกระโดด	ต-35
36	ผิวทางขรุขระ	ต-36
37	ทางเป็นแอ่ง	ต-37
38	ทางลื่น	ต-38
39	ผิวทางขรุขระ	ต-39
40	ระวางหินร่วง	ต-40
41	สะพานเปิดได้	ต-41
42-43	ให้เปลี่ยนช่องจราจร	ต-42 ถึง ต-43
44	ออกทางขนาน	ต-44
45	เขี้ยวหลัก	ต-45
46-47	ทางร่วม	ต-46 ถึง ต-47
48	ทางคู่ข้างหน้า	ต-48
49	สิ้นสุดทางคู่	ต-49
50-51	จุดกลับรถ	ต-50 ถึง ต-51
52	ทางเดินรถสองทาง	ต-52
53	สัญญาณจราจร	ต-53
54	หยุดข้างหน้า	ต-54
55	ให้ทางข้างหน้า	ต-55
56	ระวังคนข้ามถนน	ต-56
57	โรงเรียนระวังเด็ก	ต-57
58	ระวังสัตว์	ต-58
59	ระวังเครื่องบินต่ำ	ต-59
60	ระวังอันตราย	ต-60
61	เขตห้ามแซง	ต-61
62-73	เตือนแนวทางต่าง	ต-62 ถึง ต-73
74	สลับกันไป	ต-74
75	ทางแยก	ต-75
76	ป้ายเตือนความเร็ว	ต-76
77	ป้ายข้อความ	ต-77
78	ป้ายข้อความ	ต-78

หมายเหตุ

แบบป้ายจราจรบังคับและป้ายเตือนปรับปรุงจากแบบเลขที่ทพ.3-101/45 ของกรมทางหลวงชนบท




กรมทางหลวงชนบท

แบบมาตรฐานงานทาง
สำหรับองค์กรปกครองส่วนท้องถิ่น

ป้ายจราจรบังคับและป้ายเตือน


แบบเลขที่ ทด-3-101

แผ่นที่ 40

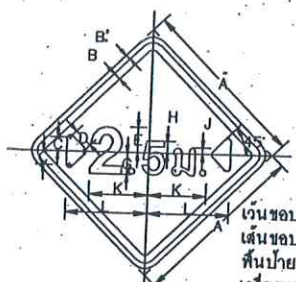


เวนขอบบ้าย สีเหลืองสะท้อนแสง
เส้นขอบบ้าย สีดำไม่สะท้อนแสง
พื้นบ้าย สีเหลืองสะท้อนแสง
เครื่องหมาย สีดำไม่สะท้อนแสง

ขนาดบ้ายจราจร	A	B	C	D	E	F	G	H	I	J	K	L	M	N	O	P	Q	R	S	T	U	V	W	X	Y	Z
1	45	1	1.5	3.75	5.25	7	8	3.25	1.5	16	22.5	0.75														
2	60	1.5	2	5	7	9.25	6.25	4.25	2	21.3	30	1														
3	75	1.75	2.5	6.25	8.75	11.75	10.25	5.5	2.5	28.7	37.5	1.25														
4	90	2	3	7.5	10.5	14	12.25	6.5	3	32	45	1.5														

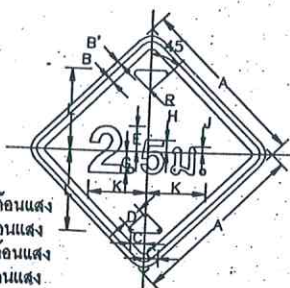


เวนขอบบ้าย สีเหลืองสะท้อนแสง
เส้นขอบบ้าย สีดำไม่สะท้อนแสง
พื้นบ้าย สีเหลืองสะท้อนแสง
เครื่องหมาย สีดำไม่สะท้อนแสง

ขนาดบ้ายจราจร	A	B	C	D	E	F	G	H	I	J	K	L	M	N	O	P	Q	R	S	T	U	V	W	X	Y	Z
1	45	1	1.5	18.5	9.5	5.5	7.75	5	2.75	7.75	14.75	13.5	5.5	1.25												
2	60	1.5	2	26	12.75	7.5	10.25	6.75	3.75	10.25	19.75	18.25	7.25	8.5												
3	75	1.75	2.5	32.5	15.75	9.25	13	8.25	4.75	13	24.5	22.75	9.25	10.5												
4	90	2	3	39	19	11.25	15.5	10	5.75	15.5	29.5	27.25	11	12.75												

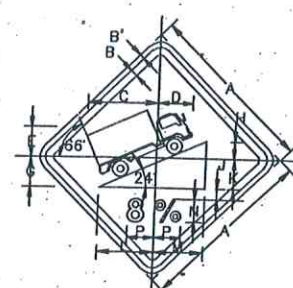


เวนขอบบ้าย สีเหลืองสะท้อนแสง
เส้นขอบบ้าย สีดำไม่สะท้อนแสง
พื้นบ้าย สีเหลืองสะท้อนแสง
เครื่องหมาย สีดำไม่สะท้อนแสง

ขนาดบ้ายจราจร	A	B	C	D	E	F	G	H	I	J	K	L	M	N	O	P	Q	R	S	T	U	V	W	X	Y	Z
1	45	1	1.5	11.8	14.4	12.5	5	2.75	7.75	14.75	13.5	5.5	6.25													
2	60	1.5	2	15.7	19.2	16.75	6.75	3.75	10.25	19.75	18.25	7.25	8.5													
3	75	1.75	2.5	19.6	24	20.75	8.25	4.75	13	24.5	22.75	9.25	10.5													
4	90	2	3	23.55	28.85	25	10.0	5.75	15.5	29.5	27.25	11	12.75													

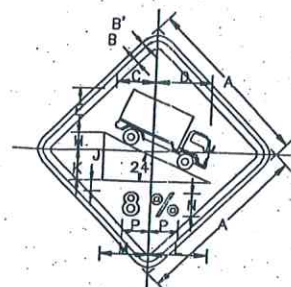


เวนขอบบ้าย สีเหลืองสะท้อนแสง
เส้นขอบบ้าย สีดำไม่สะท้อนแสง
พื้นบ้าย สีเหลืองสะท้อนแสง
เครื่องหมาย สีดำไม่สะท้อนแสง

ขนาดบ้ายจราจร	A	B	C	D	E	F	G	H	I	J	K	L	M	N	O	P	Q	R	S	T	U	V	W	X	Y	Z
1	45	1	1.5	45	5.25	12	6.25																			
2	60	1.5	2	60	7	16	10																			
3	75	1.75	2.5	75	9	20	12.5																			
4	90	2	3	90	10.5	24	15																			

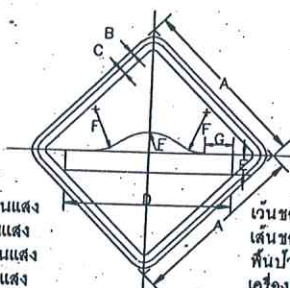


เวนขอบบ้าย สีเหลืองสะท้อนแสง
เส้นขอบบ้าย สีดำไม่สะท้อนแสง
พื้นบ้าย สีเหลืองสะท้อนแสง
เครื่องหมาย สีดำไม่สะท้อนแสง

ขนาดบ้ายจราจร	A	B	C	D	E	F	G	H	I	J	K	L	M	N	O	P	Q	R	S	T	U	V	W	X	Y	Z
1	45	1	1.5	45	5.25	12	6.25																			
2	60	1.5	2	60	7	16	10																			
3	75	1.75	2.5	75	9	20	12.5																			
4	90	2	3	90	10.5	24	15																			

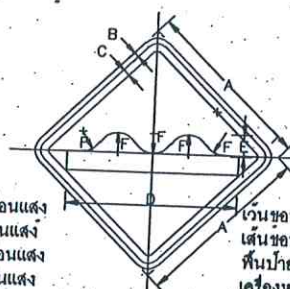


เวนขอบบ้าย สีเหลืองสะท้อนแสง
เส้นขอบบ้าย สีดำไม่สะท้อนแสง
พื้นบ้าย สีเหลืองสะท้อนแสง
เครื่องหมาย สีดำไม่สะท้อนแสง

ขนาดบ้ายจราจร	A	B	C	D	E	F	G	H	I	J	K	L	M	N	O	P	Q	R	S	T	U	V	W	X	Y	Z
1	45	1	1.5	15	7.75	5.5	8.25																			
2	60	1.5	2	20	10.25	7.5	11																			
3	75	1.75	2.5	25	13	9.25	13.75																			
4	90	2	3	30	15.5	11	16.5																			

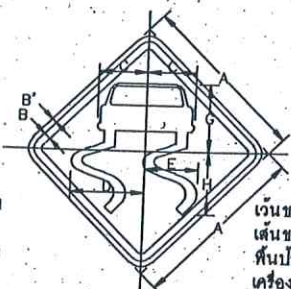


เวนขอบบ้าย สีเหลืองสะท้อนแสง
เส้นขอบบ้าย สีดำไม่สะท้อนแสง
พื้นบ้าย สีเหลืองสะท้อนแสง
เครื่องหมาย สีดำไม่สะท้อนแสง

ขนาดบ้ายจราจร	A	B	C	D	E	F	G	H	I	J	K	L	M	N	O	P	Q	R	S	T	U	V	W	X	Y	Z
1	45	1	1.5	12.5	19.3	14.1	18	16.75																		
2	60	1.5	2	16.75	25.8	18.9	24	22.25																		
3	75	1.75	2.5	21	32.2	23.6	30	28																		
4	90	2	3	25.25	38.65	28.28	36	33.5																		

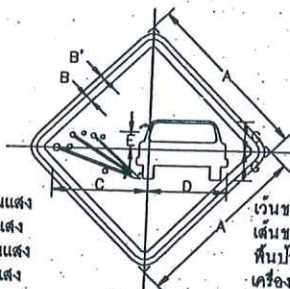


เวนขอบบ้าย สีเหลืองสะท้อนแสง
เส้นขอบบ้าย สีดำไม่สะท้อนแสง
พื้นบ้าย สีเหลืองสะท้อนแสง
เครื่องหมาย สีดำไม่สะท้อนแสง

ขนาดบ้ายจราจร	A	B	C	D	E	F	G	H	I	J	K	L	M	N	O	P	Q	R	S	T	U	V	W	X	Y	Z
1	45	1	1.5	25	21	4.5	7.75																			
2	60	1.5	2	33.25	28	9	10																			
3	75	1.75	2.5	41.75	35	7.5	13																			
4	90	2	3	50	42	9	15.75																			

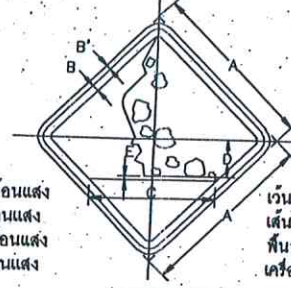


เวนขอบบ้าย สีเหลืองสะท้อนแสง
เส้นขอบบ้าย สีดำไม่สะท้อนแสง
พื้นบ้าย สีเหลืองสะท้อนแสง
เครื่องหมาย สีดำไม่สะท้อนแสง

ขนาดบ้ายจราจร	A	B	C	D	E	F	G	H	I	J	K	L	M	N	O	P	Q	R	S	T	U	V	W	X	Y	Z
1	45	1	1.5	33.75	1	10																				
2	60	1.5	2	45	1.5	13.25																				
3	75	1.75	2.5	56.25	1.75	16.75																				
4	90	2	3	67.5	2.25	20																				

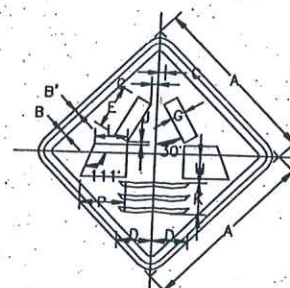


เวนขอบบ้าย สีเหลืองสะท้อนแสง
เส้นขอบบ้าย สีดำไม่สะท้อนแสง
พื้นบ้าย สีเหลืองสะท้อนแสง
เครื่องหมาย สีดำไม่สะท้อนแสง

ขนาดบ้ายจราจร	A	B	C	D	E	F	G	H	I	J	K	L	M	N	O	P	Q	R	S	T	U	V	W	X	Y	Z
1	45	1	1.5	1.75	9.25	11.5	3.75	7.5	0.75	8.25	8.5	2.25	6.25	12												
2	60	1.5	2	2.25	12.5	15.5	5	10	1	11.25	11.5	3	8.5	16												
3	75	1.75	2.5	3	15.5	19.25	6.25	12.5	1.25	14	14.25	3.75	10.5	20												
4	90	2	3	3.5	18.75	23.25	7.5	15	1.5	16.75	17.25	4.5	12.46	24												

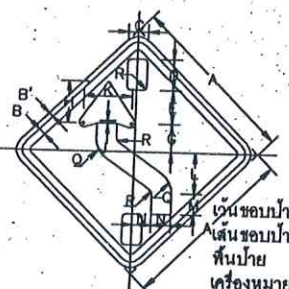


เวนขอบบ้าย สีเหลืองสะท้อนแสง
เส้นขอบบ้าย สีดำไม่สะท้อนแสง
พื้นบ้าย สีเหลืองสะท้อนแสง
เครื่องหมาย สีดำไม่สะท้อนแสง


ขนาดบ้ายจราจร	A	B	C	D	E	F	G	H	I	J	K	L	M	N	O	P	Q	R	S	T	U	V	W	X	Y	Z
1	45	1	1.5	3.25	8.25	9	7.3	11.25	0.75	12.50	10.75	3.75	5	8	1											
2	60	1.5	2	7	11	12	10	15	1	16.75	14.25	7.75	6.75	8	1.5											
3	75	1.75	2.5	8.75	13.75	15	12.5	18.75	1.25	21	18	9.5	8.5	10	1.75											
4	90	2	3	10.5	16.5	18	15	22.5	1.5	25.25	21.5	11.5	10.25	12	2.25											

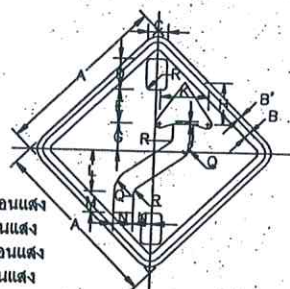


เวนขอบบ้าย สีเหลืองสะท้อนแสง
เส้นขอบบ้าย สีดำไม่สะท้อนแสง
พื้นบ้าย สีเหลืองสะท้อนแสง
เครื่องหมาย สีดำไม่สะท้อนแสง

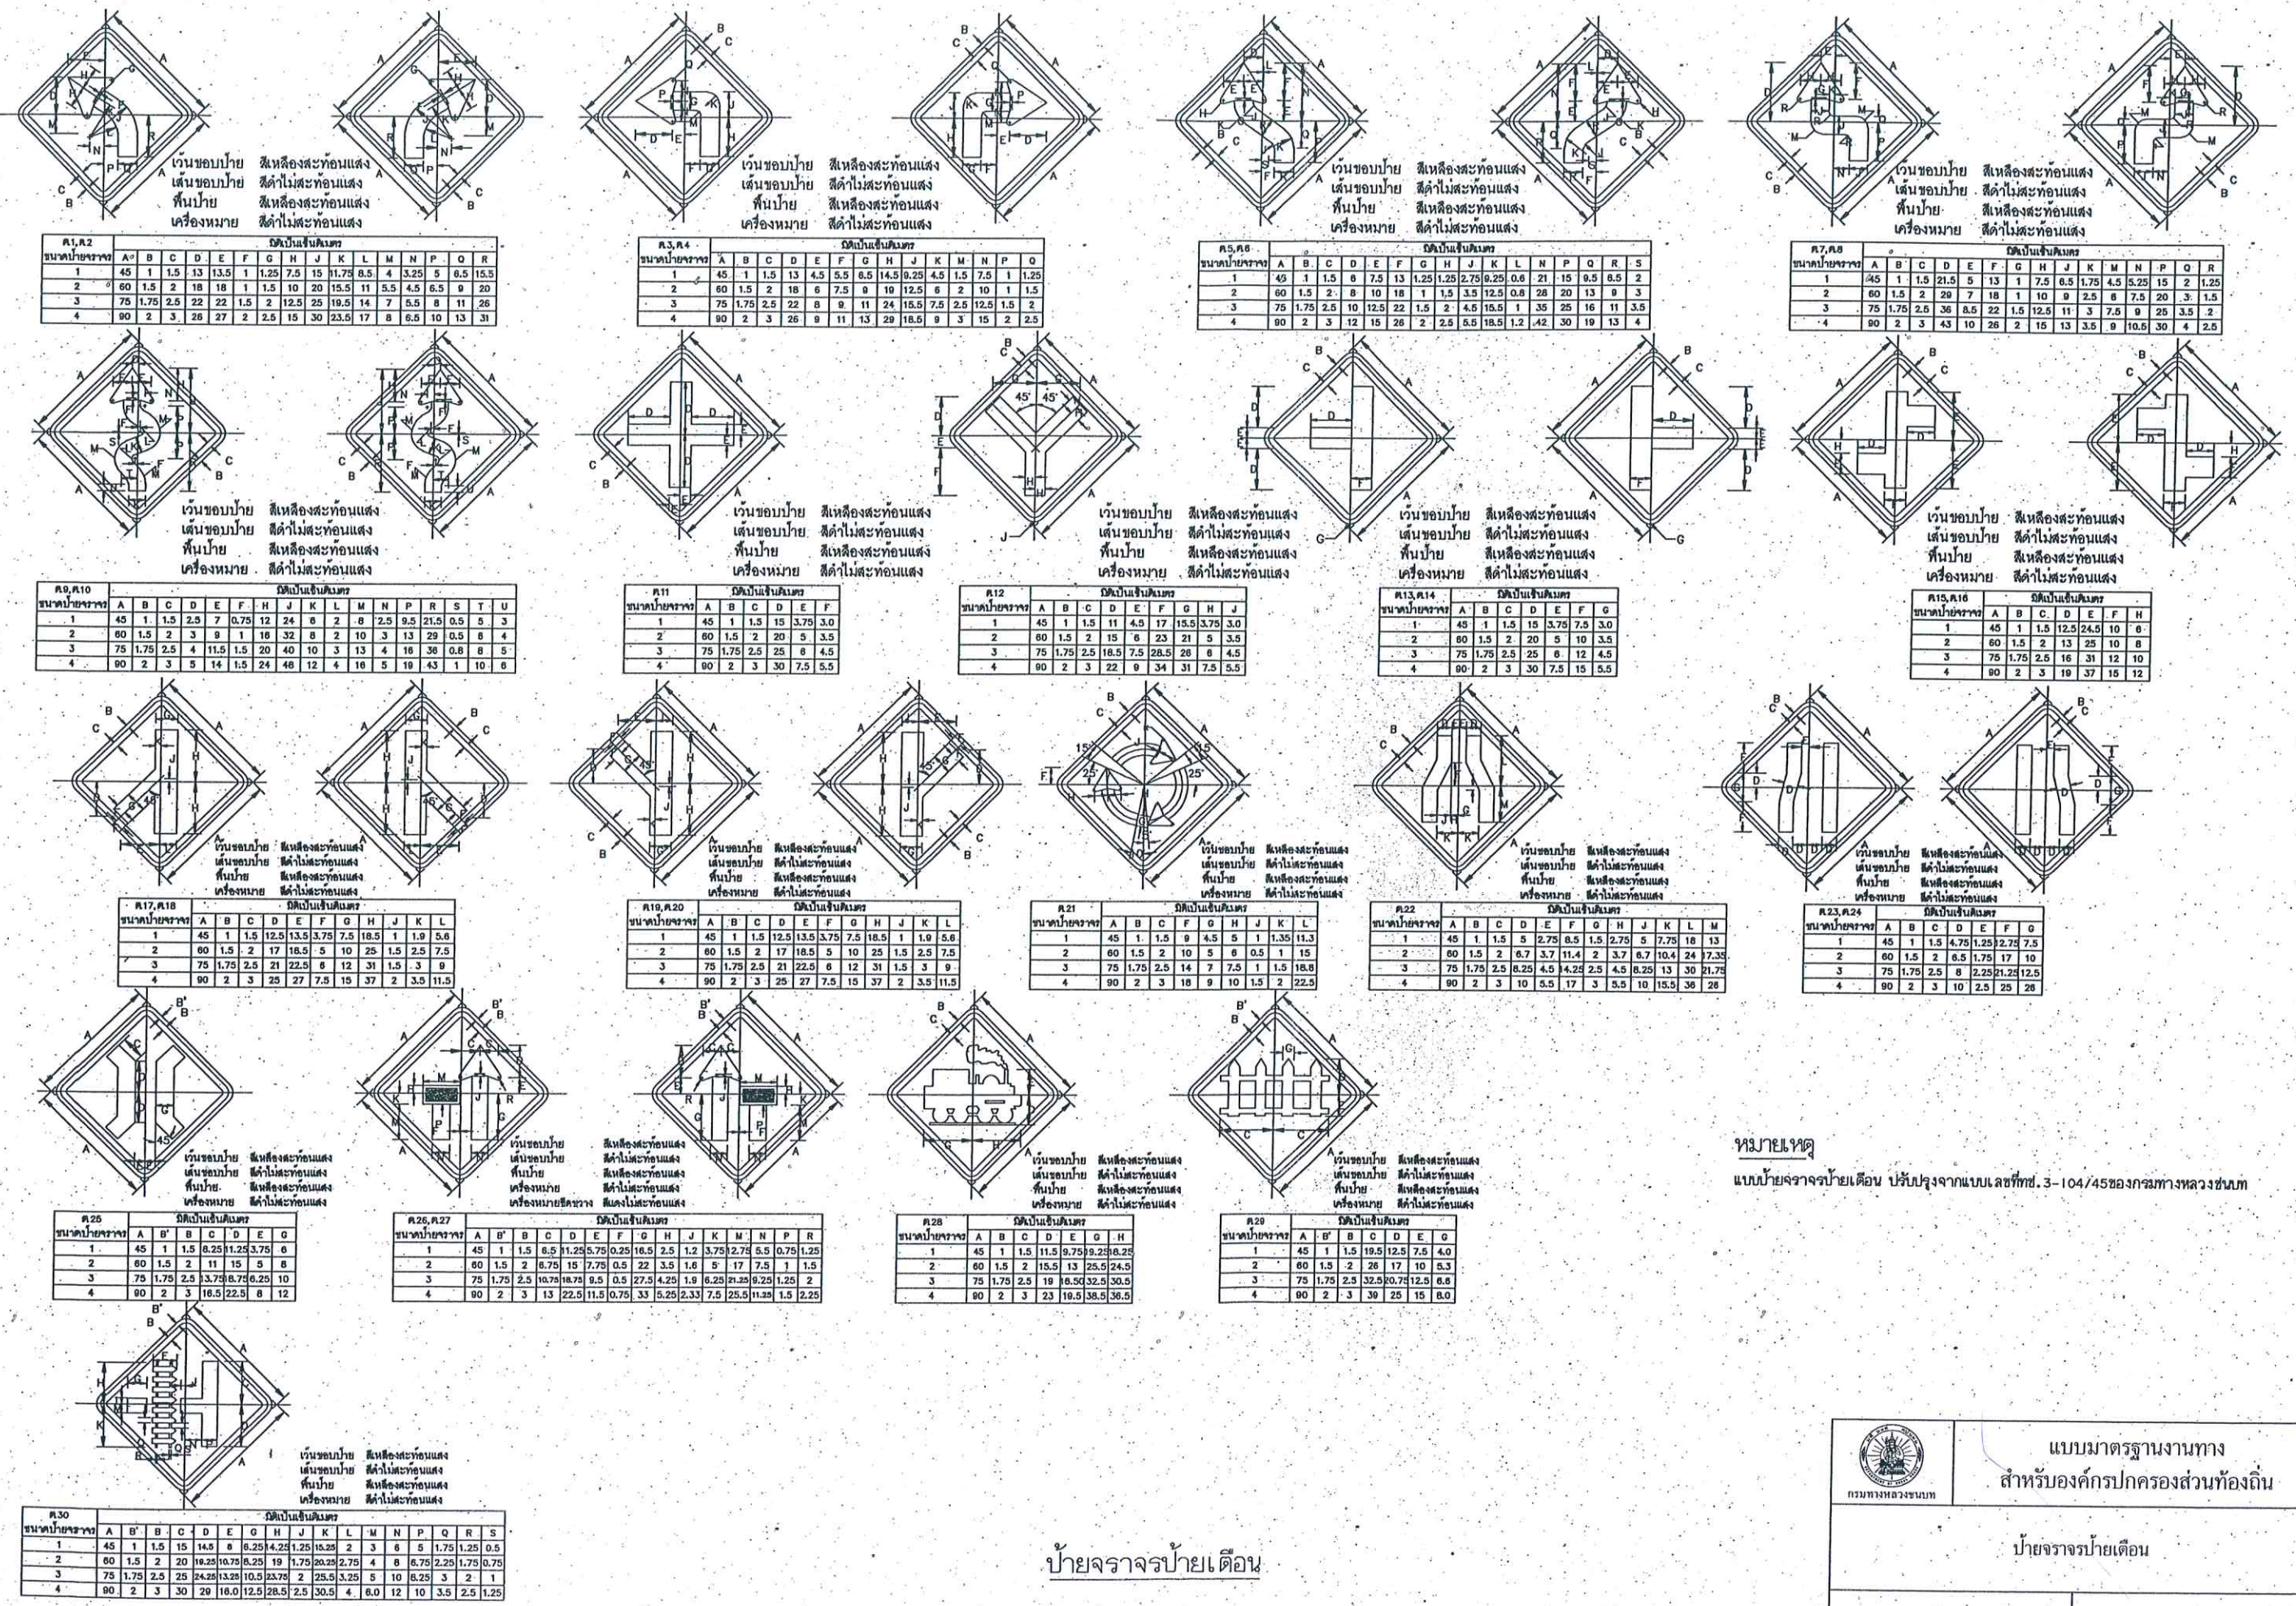


หมายเหตุ
 แบบป้ายจราจรป้ายเตือน ปรับปรุงจากแบบเลขที่ข. 3-104/45 ของกรมทางหลวงชนบท

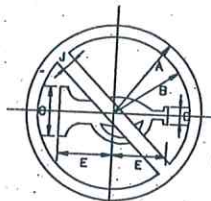

ขนาดป้ายจราจร	A	B	C	D	E	J
1	22.5	19.5	12.7	4.5	14.1	3.75
2	30	26	17	6	18.70	5
3	37.5	32.5	21.2	7.5	23.4	6
4	45	39	25.5	9	28.1	7.5

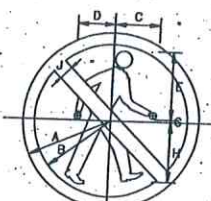

ขนาดป้ายจราจร	A	B	C	D	E	G	H	J
1	22.5	19.5	11.25	9.5	17.25	0.5	15.5	3.75
2	30	26	15	12.8	23	0.75	20.75	5
3	37.5	32.5	18.75	16	28.75	1	25.75	6
4	45	39	22.5	19.25	34.5	1.25	31	7.5

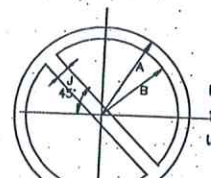

ขนาดป้ายจราจร	A	B	J
1	22.5	19.5	3.75
2	30	26	5
3	37.5	32.5	6
4	45	39	7.5




ขนาดป้ายจราจร	A	B	J
1	22.5	19.5	3.75
2	30	26	5
3	37.5	32.5	6
4	45	39	7.5



ขนาดป้ายจราจร	A	B	C	D	E	F
1	22.5	19.5	5	8.9	16.5	8.9
2	30	26	6.8	9.2	22	9.2
3	37.5	32.5	8.3	11.6	27.5	11.6
4	45	39	9.9	13.9	33	13.9



ขนาดป้ายจราจร	A	B	C	D	E	J	K
1	22.5	19.5	14.8	17.7	9.4	1.8	3.75
2	30	26	19.7	23.6	12.6	2.1	5
3	37.5	32.5	24.6	29.5	15.7	2.6	6.0
4	45	39	29.5	35.4	18.9	3.1	7.5

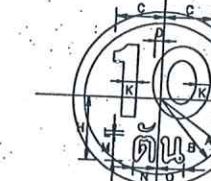

ขนาดป้ายจราจร	A	B	C	D	E	G	H	K	L	M	N	O
1	22.5	19.5	12.5	2.4	13.5	9.3	16.1	3.75	1.3	7	5.7	7
2	30	26	16.7	3.2	18	7.0	22	5	1.8	9.4	7.8	9.3
3	37.5	32.5	20.8	4	22.5	8.6	26.9	6.25	2.2	11.7	9.5	11.7
4	45	39	25	4.8	27	10.5	32.3	7.5	2.6	14.1	11.4	14



ขนาดป้ายจราจร	D	E	F	G	H	J	K	L	M	N	O	P	R
1	22.5	19.5	17.7	11.3	13	5.8	5.7	5.8	3.8	2.9	1.7	8	0.8
2	30	26	23.5	15.1	17.3	7.4	7.6	7.5	5.1	3.8	2.3	10.7	1
3	37.5	32.5	29	18.8	21.6	9.3	9.5	9.3	6.3	4.8	2.9	13.3	1.3
4	45	39	35.3	22.6	25.8	11.1	11.4	11.2	7.8	5.7	3.4	16	1.5




ขนาดป้ายจราจร	A	B	C	D	E	G	H	J	K	L
1	22.5	19.5	8.5	8.6	5.7	9.3	16.4	4.5	0.9	2.8
2	30	26	8.7	8.8	7.6	7.1	21.9	8	1.2	3.8
3	37.5	32.5	11	11	9.5	8.9	27.4	7.5	1.5	4.7
4	45	39	13.1	13.2	11.4	10.7	32.9	9	1.8	5.7



ขนาดป้ายจราจร	A	B	C	D	E	G	H
1	22.5	19.5	12	1.8	11.2	13.3	15.1
2	30	26	15.9	2.4	15	17.7	20.1
3	37.5	32.5	19.9	3.1	18.7	22.1	25.1
4	45	39	23.9	3.7	22.4	26.6	30.1




ขนาดป้ายจราจร	A	B	C	D	E	G	H	J	R
1	22.5	21.75	20.5	5.25	6	0.75	15	10.5	1.125
2	30	29	27	7	8	1	20	14	1.5
3	37.5	36.25	34	8.75	10	1.25	25	17.5	1.25
4	45	43.5	41	10.5	12	1.5	30	21	2.25

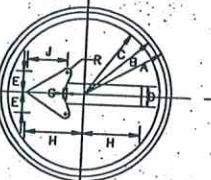

ขนาดป้ายจราจร	A	B	C	D	E	G	H	J	R
1	22.5	21.75	20.5	5.25	6	0.75	15	10.5	1.125
2	30	29	27	7	8	1	20	14	1.5
3	37.5	36.25	34	8.75	10	1.25	25	17.5	1.25
4	45	43.5	41	10.5	12	1.5	30	21	2.25



ขนาดป้ายจราจร	A	B	C	D	E	G	H	J	R
1	22.5	21.75	20.5	5.25	6	0.75	15	10.5	1.125
2	30	29	27	7	8	1	20	14	1.5
3	37.5	36.25	34	8.75	10	1.25	25	17.5	1.25
4	45	43.5	41	10.5	12	1.5	30	21	2.25

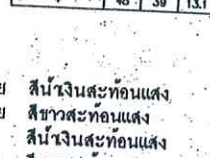


ขนาดป้ายจราจร	A	B	C	D	E	G	H	J	K	L	M	R
1	22.5	21.75	20.5	3.5	8	2.25	0.75	0.5	8.375	0.5	14	0.8
2	30	29	27	4.5	8	3	1.3	0.7	11	0.7	18.5	1
3	37.5	36.25	34	5.8	10	3.75	1.63	0.8	14	0.8	23	1.3
4	45	43.5	41	7	12	4.5	19.5	1	16.75	1	28	1.5




ขนาดป้ายจราจร	A	B	C	D	E	G	H	J	K	L	M	N	R
1	22.5	21.75	20.5	25	10.25	6	5.25	1	3.5	8.25	14.25	0.75	1
2	30	29	27	33.25	13.75	8	7	1.5	4.7	11	19	1	1.5
3	37.5	36.25	34	41.75	17	10	8.75	1.75	5.8	13.75	23.75	1.25	1.75
4	45	43.5	41	50	20.5	12	10.5	2.25	7	16.5	28.5	1.5	2.25




ขนาดป้ายจราจร	A	B	C	D	E	G	H	J	K	L	M	N	R
1	22.5	21.75	20.5	25	10.25	6	5.25	1	3.5	8.25	14.25	0.75	1
2	30	29	27	33.25	13.75	8	7	1.5	4.7	11	19	1	1.5
3	37.5	36.25	34	41.75	17	10	8.75	1.75	5.8	13.75	23.75	1.25	1.75
4	45	43.5	41	50	20.5	12	10.5	2.25	7	16.5	28.5	1.5	2.25

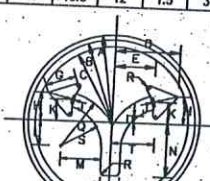

ขนาดป้ายจราจร	A	B	C	D	E	G	H	J	K	L	M	N	P	Q	R	S	T	U
1	22.5	21.75	20.5	16.5	10.25	7.5	7	0.5	5.5	8.5	13.25	13.75	2.5	14.1	0.8	10.8	11	1.9
2	30	29	27	22.00	13.75	10	9.5	0.75	7.5	8.75	17.75	18.25	3.3	18.8	1	14.3	14.7	2.5
3	37.5	36.25	34	27.5	17.25	12.5	11.75	0.75	9.25	11	22	23	4.2	23.5	1.5	17.9	18.3	3.2
4	45	43.5	41	33	20.75	15	14.25	1	11.3	13.25	26.5	27.5	5	28.25	1.5	21.5	22	3.8

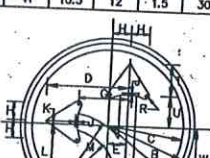

ขนาดป้ายจราจร	A	B	C	D	E	G	H	J	K	L	M	N	P	Q	R	S	T	U	W
1	22.5	21.75	20.5	20	4.75	12.25	4.75	0.5	0.5	14	17	13	10.25	2	0.75	0.5	8.25	7.75	15.5
2	30.0	29	27	27.75	6.30	16.5	6.25	0.75	0.75	18.75	22.75	17	13.75	2.75	1	0.67	11	10.33	20.75
3	37.5	36.25	34	34.75	7.75	20.75	7.92	1	1	23.5	28.25	21.5	17	3.5	1.25	0.75	14	13	25.75
4	45.0	43.5	41	41.75	9.45	24.75	9.5	1.25	1.25	28.25	34	25.75	20.5	4.25	1.5	1	16.75	15.5	31

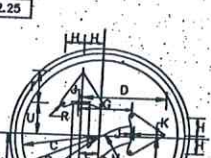

ขนาดป้ายจราจร	A	B	C	D	E	G	H	J	K	L	M	R
1	22.5	21.75	20.5	15	11.25	7.75	0.5	4	0.75			
2	30	29	27	20	15	10	0.75	5.5	1			
3	37.5	36.25	34	25	18.75	12.9	0.75	6.75	1.25			
4	45	43.5	41	30	22.5	15.5	1	8.25	1.5			



ขนาดป้ายจราจร	A	B	C	D	E	G	H	J	R
1	22.5	21.75	20.5	15	11.25	7.75	0.5	4	0.75
2	30	29	27	20	15	10	0.75	5.5	1
3	37.5	36.25	34	25	18.75	12.9	0.75	6.75	1.25
4	45	43.5	41	30	22.5	15.5	1	8.25	1.5




ขนาดป้ายจราจร	A	B	C	D	E
1	22.5	21.75	20.5	5.1	15.2
2	30	29	27	6.8	20.3
3	37.5	36.25	34	8.6	25.4
4	45	43.5	41	10	30.4



ขนาดป้ายจราจร	A	B	C	D	E	G	H	T
1	22.5	21.75	20.25	18.5	6.8	5.3	12.5	1
2	30	29	27	24.7	9	7	16.7	1.3
3	37.5	36.25	34	30.8	11.3	8.8	20.8	1.7
4	45	43.5	41	37	13.5	10.5	25	2




ขนาดป้ายจราจร	A	B	C	D	E	G	H	J
1	22.5	21.75	20.5	9.25	10.5	3.75	10.5	11
2	30	29	27	12.5	14.25	5	14.25	14.75
3	37.5	36.25	34	15.5	17.75	6.25	17.75	18.5
4	45	43.5	41	18.75	21.25	7.5	21.25	22.5

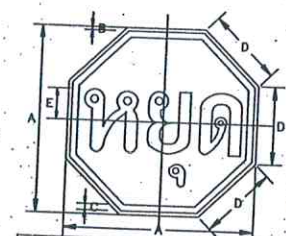

เหียด

ขนาดป้ายจราจร	A	B	C	D	E
1	32	6	3	22.5	0.8
2	43	8	4	30	1.1
3	54	10	5	37.5	1.3
4	65	12	6	45	1.5

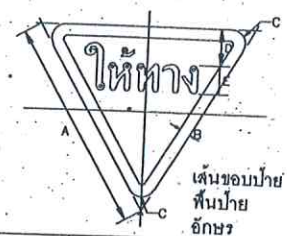


ให้ทาง

ขนาดป้ายจราจร	A	B	C	D	E
1	32	6	3	22.5	0.8
2	43	8	4	30	1.1
3	54	10	5	37.5	1.3
4	65	12	6	45	1.5




ให้ทาง

ขนาดป้ายจราจร	A	B	C	D	E	F	G	H	I	J	K	L	M	N	O	P	Q	R	S	T
1	22.5	19.5	6	3.75	10.5	9.75	7.5	4.25	0.5	3.75	4.5	12.75	12	5.25	9	0.5	0.5			
2	30	26	8	5	14	13	10.5	5.5	0.5	5	6	17	16	6	12	1	1			
3	37.5	32.5	10	6	17.5	16	12	7	0.5	6	7.5	21	20	8.5	15	1	1.5			
4	45	39	12	7.5	21	19.5	15	8.5	1	7.5	9	25.5	24	10.5	18	1.5	1.5			

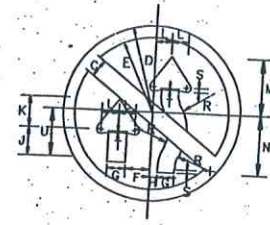


ให้ทาง

ขนาดป้ายจราจร	C	D	E	F	G	H	I	J	K	L	M	N	O	P	Q	R	S	T	U
1	3.5	22.5	19.5	6	4.5	3	8	9	5.25	16	15	8.5	0.75	0.5	12				
2	5	30	26	8	6	4	10.5	12	7	21	20	11.3	1	0.5	16				
3	6	37.5	32.5	10	7.5	5	13	15	8.5	26	25	14.5	1	1	20				
4	7	45	39	12	9	6	16	18	10.5	32	30	17	1.5	1	24				

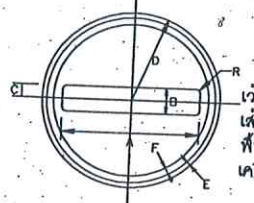

ให้ทาง

ขนาดป้ายจราจร	A	B	C	D	E	F	R
1	32	6	3	22.5	0.8	1.1	0.8
2	43	8	4	30	1.1	1.4	1
3	54	10	5	37.5	1.3	1.8	1.3
4	65	12	6	45	1.5	2.1	1.5

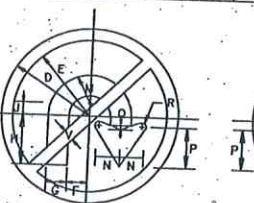


ให้ทาง

ขนาดป้ายจราจร	D	E	F	G	H	I	J	K	L	M	N	P	Q	R	V
1	22.5	19.5	5.25	5.25	12.75	4.5	10.5	6	10.5	0.75	1.125	3.75			
2	30	26	7	7	17	8	14	8	14	1	1.5	5			
3	37.5	32.5	9	9	21	8	18	10.5	18	1	1.5	6			
4	45	39	10.5	10.5	25.5	9	21	12	21.0	1.5	2.25	7.5			




ให้ทาง

ขนาดป้ายจราจร	D	E	F	G	H	I	J	K	L	M	N	P	Q
1	22.5	19.5	3	5.25	22.5	24.75	3.75	24.75	8	10.5	0.75	1.125	
2	30	26	4	7	30	33	5	33	8	14	1	1.5	
3	37.5	32.5	5	9	37.5	41	6	41	10.5	18	1	1.5	
4	45	39	6	10.5	45	49.5	7.5	49.5	12	21	1.5	2.25	

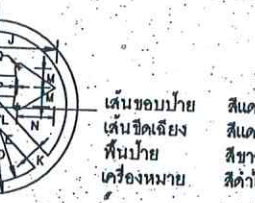

ขนาดป้ายจราจร	อัตราส่วนป้ายจราจร																		
	D	E	F	G	H	I	J	K	L	M	N	P	Q	R	S	U	V	X	Y
1	22.5	19.5	3.75	0.9	5.33	4.5	3.75	6.23	5.33	4.1	16.5	9.45	0.94	1.88	7.28	12	0.8	15.38	
2	30	26	5	1.2	7.1	6	5	8.3	7.1	5.5	22	12.6	1.25	2.5	9.7	16	0.8	20.5	
3	37.5	32.5	6.25	1.5	8.68	7.5	6.25	10.38	8.68	6.9	27.5	15.75	1.56	3.13	12.13	20	1	25.63	
4	45	39	7.5	1.8	10.65	9	7.5	12.45	10.65	8.3	33	18.9	1.88	3.75	14.55	24	1.2	30.75	

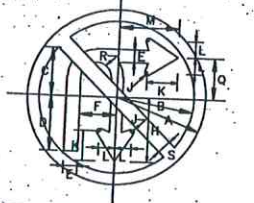

ให้ทาง

ขนาดป้ายจราจร	A	B	C	D	E	F	G	H	I	J	K	L	M	N	O	R	S
1	22.5	19.5	12.3	14	3.5	9.25	16.5	0.75	7.5	4.25	15.25	10.5	3.75	3.75			
2	30	26	16.3	16.67	4.67	12.33	22	1	10	5.67	20.33	14	5	5			
3	37.5	32.5	20.4	23.3	5.83	15.4	27.5	1.25	12.5	7.08	25.4	17.5	6.25	6.25			
4	45	39	24.5	28	7	18.5	33	1.5	15	8.5	30.5	21	7.5	7.5			



ให้ทาง

ขนาดป้ายจราจร	A	B	C	D	E	J
1	22.5	19.5	16.5	12.75	7.5	3.75
2	30	26	22	17	10	5
3	37.5	32.5	27.5	21	12.5	6
4	45	39	33	25.5	15	7.5




ให้ทาง

ขนาดป้ายจราจร	A	B	C	D	E	G	J
1	22.5	19.5	15	15	9.0	4.5	3.75
2	30	26	20	22	12.0	6.0	5
3	37.5	32.5	25	27.5	15.0	7.5	6
4	45	39	30	33	18	9	7.5




ให้ทาง

ขนาดป้ายจราจร	A	B	C	D	E	J
1	22.5	19.5	15	8	15.9	3.75
2	30	26	20	8	21.1	5
3	37.5	32.5	25	10	26.4	6
4	45	39	30	12	31.7	7.5

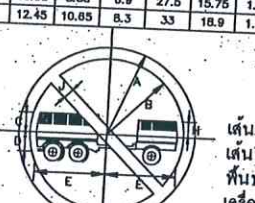


ให้ทาง

ขนาดป้ายจราจร	A	B	C	D	E	H	J
1	22.5	19.5	5.3	5	18	4.4	3.75
2	30	26	7.1	6.8	24	5.8	5
3	37.5	32.5	8.8	8.3	30	7.3	6
4	45	39	10.6	9.93	36	8.7	7.5

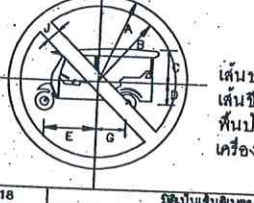

ให้ทาง

ขนาดป้ายจราจร	A	B	C	D	E	G	J
1	22.5	19.5	9.2	5.5	13.6	7.4	3.75
2	30	26	12.3	7.4	18.2	9.9	5
3	37.5	32.5	15.4	9.2	22.7	12.4	6
4	45	39	18.43	11.05	27.27	14.88	7.5

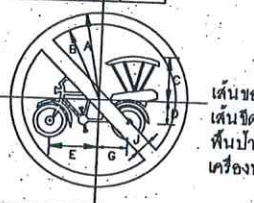


ให้ทาง

ขนาดป้ายจราจร	A	B	C	D	E	G	J
1	22.5	19.5	11.5	5.8	12.5	7.5	3.75
2	30	26	15.3	7.7	16.7	10	5
3	37.5	32.5	19.2	9.6	20.8	12.5	6
4	45	39	23.00	11.5	25	15	7.5




ให้ทาง

ขนาดป้ายจราจร	A	B	C	D	E	J
1	22.5	19.5	11.6	2.5	13.2	3.75
2	30	26	15.4	3.3	17.6	5
3	37.5	32.5	19.3	4.2	22	6
4	45	39	23.14	5	26.4	7.5

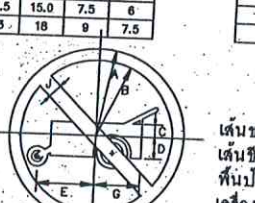


ให้ทาง

ขนาดป้ายจราจร	A	B	C	D	E	G	J
1	22.5	19.5	3.35	5.35	14.75	11.85	3.75
2	30	26	4.5	7	19.75	15.8	5
3	37.5	32.5	5.6	9	24.65	19.75	6.25
4	45	39	6.75	10.7	29.6	23.7	7.5

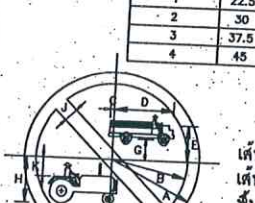


ให้ทาง

ขนาดป้ายจราจร	A	B	C	D	E	G	H	J	K	L	M
1	22.5	19.5	0.5	10.75	5.75	2.5	12.75	3.75	6.5	15.5	3
2	30	26	0.75	22.5	7.75	3.5	17	5	8.75	20.75	4.25
3	37.5	32.5	1	28	9.50	4.25	21.25	6.25	10.75	25.75	5.25
4	45	39	1.25	33.75	11.5	5.25	25.5	7.5	13	31	6.25

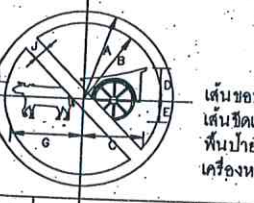

ให้ทาง

ขนาดป้ายจราจร	A	B	C	D	E	G	H	J
1	22.5	19.5	15.25	6.5	5.25	17.75	3.5	3.75
2	30	26	20.5	11.5	7	23.75	4.75	5
3	37.5	32.5	25.5	14.25	8.75	29.5	5.75	6.25
4	45	39	30.5	17.25	10.5	35.5	7	7.5

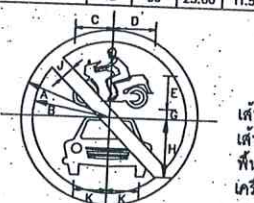

ให้ทาง

ขนาดป้ายจราจร	A	B	C	D	E	G	H	J	K
1	22.5	19.5	9.5	10.75	8.5	2.5	14.5	3.75	11
2	30	26	12.8	14.25	11.5	3.25	18.25	5	14.75
3	37.5	32.5	16	18.00	14.25	4.25	24.25	6	18.25
4	45	39	19.25	21.50	17.25	5	29	7.5	22



ให้ทาง

||
||
||

แสดงการยึดโครงสร้างป้ายโครงการ น-1

รายละเอียดด้านหลังป้าย น-2และน-3

รายละเอียดด้านหลังป้าย น-4

รายละเอียดด้านหลังป้าย น-5

แสดงการติดตั้งป้ายบังคับ,ป้ายเตือน

แสดงการติดตั้งป้ายแนะนำ

รูปตัด A-A

รูปตัด B-B

รูปตัดเอียงซ้าย

หมายเหตุ

1. เล้าขนาด 0.12x0.12 ม. ใช้สำหรับเล้าเดี่ยวและเล้าคู่ที่ขนาดพื้นที่ของบ้ายไม่เกิน 2 ตร.ม. และ 4 ตร.ม. ตามลำดับหากพื้นที่บ้ายมากกว่าที่จะระบุให้ใช้เล้าขนาด 0.15x0.15 ม.
2. คอนกรีตเล้าบ้าย ใช้ประเภท ค.2
3. แผนการติดตั้งบ้ายจากรูจ (แบบบ้ายเดี่ยว) ปรับปรุงจากแบบเลขที่ข. -3-108(1)/46 ของกรมทางหลวงชนบท

แสดงการปักเล่าป้ายแนะนำ น-2 น-3และน-5

แสดงการปักเล้าป้ายแนะนำ น-1และน-4

แสดงการฟังเล่าป้าย

แสดงตำแหน่งการติดตั้งแผ่นป้ายบังคับ ป้ายเตือน

รายการประกอบแบบ

1. มีติด่างา มีหน่วยเป็นเมตร นอกจากจะระบุไว้เป็นอย่างอื่น
2. บ้ายบังคับ บ้ายเดือนและบ้ายแนะนำ ทักด้วยแผ่นเหล็กขึงกะลิก ทนไม่น้อยกว่า 1.2 มม. มีคุณสมบัติตาม มอก. 50 ด้านหน้าบ้ายให้ติดแผ่นสะท้อนแสงชนิดที่ 1 สัมประสิทธิ์การสะท้อนแสงระดับ 1 ตาม มอก. 606 ด้านหลังบ้ายเครื่องจับกับเหล็กแล้วหันผิวเงาเข้าตัวอีก 1 ชั้น
3. ตัวอักษรและตัวเลขที่ใช้เขียนข้อความลงในแผ่นบ้ายให้ใช้ตามแบบมาตรฐานตัวอักษรและตัวเลขแบบเลขที่ พท.-3-113
4. เลาคอนกรีตให้ทาสีขาวและสีฟ้า อย่างน้อย 2 ครั้ง สีที่ 1 ตาม มอก. 327
5. ขนาดของบ้ายบังคับ บ้ายเดือนและบ้ายแนะนำ อาจกำหนดให้มีขนาดใหญ่ขึ้นได้หากติดตั้งบนลายทางที่ออกแบบความเงาไว้ล่วงหน้า

แสดงการปักเสาป้ายบังคับและป้ายเตือน

—ดูแบบขยายการฝังเล่าบ้าง