

รายการประกอบแบบ

1. วัตถุประสงค์

ข้อกำหนดนี้เป็นการกำหนดรายละเอียด เพื่อทำการปรับปรุงชุมชนเฉลิมพระเกียรติ พระบาทสมเด็จพระเจ้าอยู่หัว

2. รายละเอียดชุมชนเฉลิมพระเกียรติ

- 2.1 ชุมชนเฉลิมพระเกียรติ ที่จะดำเนินการปรับปรุงเป็นชุมชนแบบक्रमถนน โดยมีรูปแบบความกว้างและความสูง ตามรายละเอียดในแบบแปลนแผ่น 1,2 และ 3
- 2.2 โครงสร้างชุมชนเฉลิมพระเกียรติ ที่ดำเนินการปรับปรุงเป็นโครงสร้างชุมชนเดิม
- 2.3 ผิวชุมชนเฉลิมพระเกียรติ บูด้วยแผ่นไม้อัดซีเมนต์ ความหนา 8 มม. ยึดบนโครงสร้างเหล็กเดิม
- 2.4 ประติมากรรมปูนด้าวดลายไทยใช้วัสดุไฟเบอร์กลาส หล่อขึ้นรูปตามแบบ และ รายละเอียด
- 2.5 กรอบตราสัญลักษณ์ กรอบพระบรมฉายาลักษณ์ และพานพุ่มรวมทั้งหีบขวานเสาชิงช้าใช้วัสดุไฟเบอร์กลาส หล่อขึ้นรูป
- 2.6 ตราสัญลักษณ์ กรอบป้าย ตัวหนังสือ ป้ายชื่อเทศบาล ใช้วัสดุไฟเบอร์กลาส หล่อขึ้นรูป รูปแบบตัวหนังสือเป็นลักษณะไทย
- 2.7 พระบรมฉายาลักษณ์ เป็นภาพสี โดยเทศบาลเป็นผู้พิจารณาความเหมาะสม พิมพ์ลงบนพื้นไวนิล (Inkjet) ขนาดตามรูปแบบที่กำหนด

3. งานสี

3.1 ชนิดของสี

ผิวชุมชนเฉลิมพระเกียรติ ให้ใช้สีพลาสติกทาสีรองพื้น 1 ครั้ง แล้วทาสีจริงทับหน้า 2 ครั้ง และผิวไฟเบอร์กลาส พื้นสีรองพื้น 1 ครั้ง ก่อนพ่นสีน้ำมันชนิดแห้งเร็ว 2 ครั้ง

3.2 การเตรียมผิวและทาสี ตามเทคนิค กรรมวิธีมาตรฐานงานช่าง และมาตรฐานผู้ผลิต

4. การส่งตัวอย่างและการติดตั้ง

ผู้รับจ้างต้องจัดทำ show drawing รูปแบบวดลาย และวัสดุตกแต่งที่ติดตั้ง รวมทั้งเทคนิคการติดตั้งเสนอคณะกรรมการตรวจการจ้าง ก่อนดำเนินการติดตั้ง

5. ตำแหน่งการติดตั้ง

ตำแหน่งติดตั้งประติมากรรมแต่ละชนิด สามารถปรับเปลี่ยนได้ตามความเหมาะสมกับโครงสร้างชุมชนเดิม



เทศบาลตำบลปะทิว
Pathio Subdistrict Municipality

โครงการก่อสร้าง

ปรับปรุงชุมชนเฉลิมพระเกียรติ

สถานที่ก่อสร้าง

ถนนสายปะทิว-ท่าแซะ
หมู่ 3 ตำบลทะเลทรัพย์
อำเภอปะทิว จังหวัดชุมพร

เขียนแบบ.

นายอรุณสิทธิ์ เอกวรรณัง
นายช่างโยธา

ตรวจสอบ.

นายพรชัย น้อยมาก
ผู้อำนวยการกองช่าง

เห็นชอบ.

จ.อ.เกรียงไกร เปลี่ยนสินวล
ปลัดเทศบาลตำบลปะทิว

อนุมัติ

นายมนต์ชัย โกษะเพชร
นายกเทศมนตรีตำบลปะทิว


แก้ไข

ว.ด.ป.	รายการ	

แบบแสดง

รายการประกอบแบบ

มาตราส่วน	วันที่
1:50 1:75	17 มิถุนายน 2558
จำนวนแผ่น	แผ่นที่
1	1/4

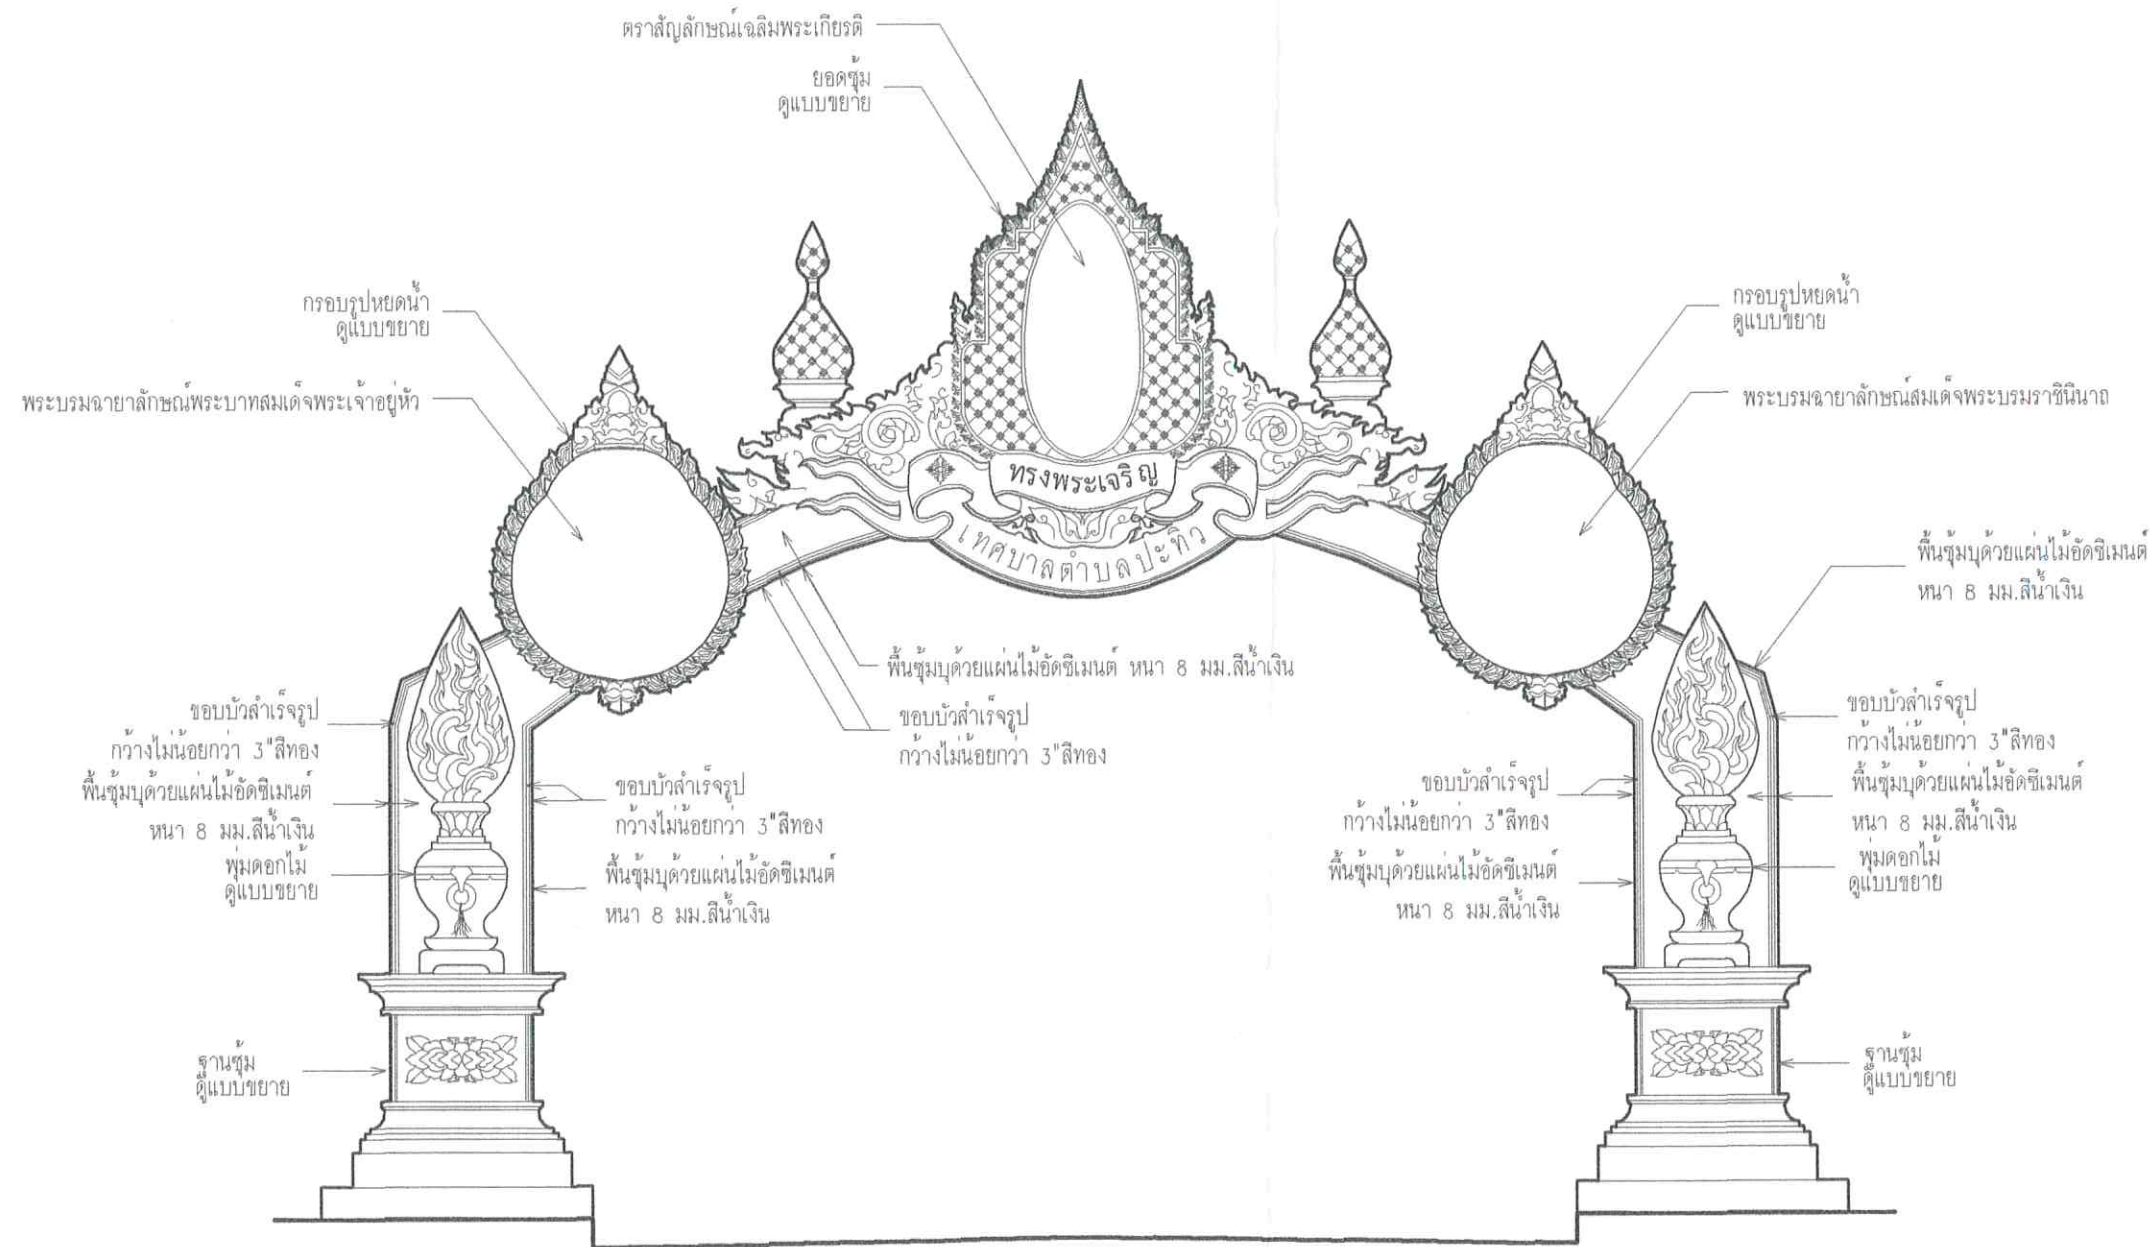

รูปด้านหน้าชุม/ด้านหลังชุม
Scale 1:75



เทศบาลตำบลปะทิว
Pathio Subdistrict Municipality

โครงการก่อสร้าง

ปรับปรุงชุมเฉลิมพระเกียรติ

สถานที่ก่อสร้าง

ถนนสายปะทิว-ท่าแซะ
หมู่ 3 ตำบลทะเลทรัพย์
อำเภอปะทิว จังหวัดชุมพร

เขียนแบบ.

นายอรณสิทธิ์ เศวตวรรณัง
นายช่างโยธา

ตรวจสอบ.

นายพรชัย น้อยมาก
ผู้อำนวยการกองช่าง

เห็นชอบ.

จ.อ.เกรียงไกร เปลี่ยนสินวล
ปลัดเทศบาลตำบลปะทิว

อนุมัติ.

นายมนต์ชัย โกษฐเพชร
นายกเทศมนตรีตำบลปะทิว

แก้ไข		
ว.ด.ป.	รายการ	



แบบแสดง

รูปด้านหน้าชุม/ด้านหลังชุม

มาตราส่วน	วันที่
1:50 1:75	17 มิถุนายน 2558
จำนวนแผ่น	แผ่นที่
4	2/4

หมายเหตุ

ตำแหน่งติดตั้งประติมากรรมแต่ละชนิด สามารถปรับเปลี่ยนได้ตามความเหมาะสมกับโครงสร้างซุ้มเดิม

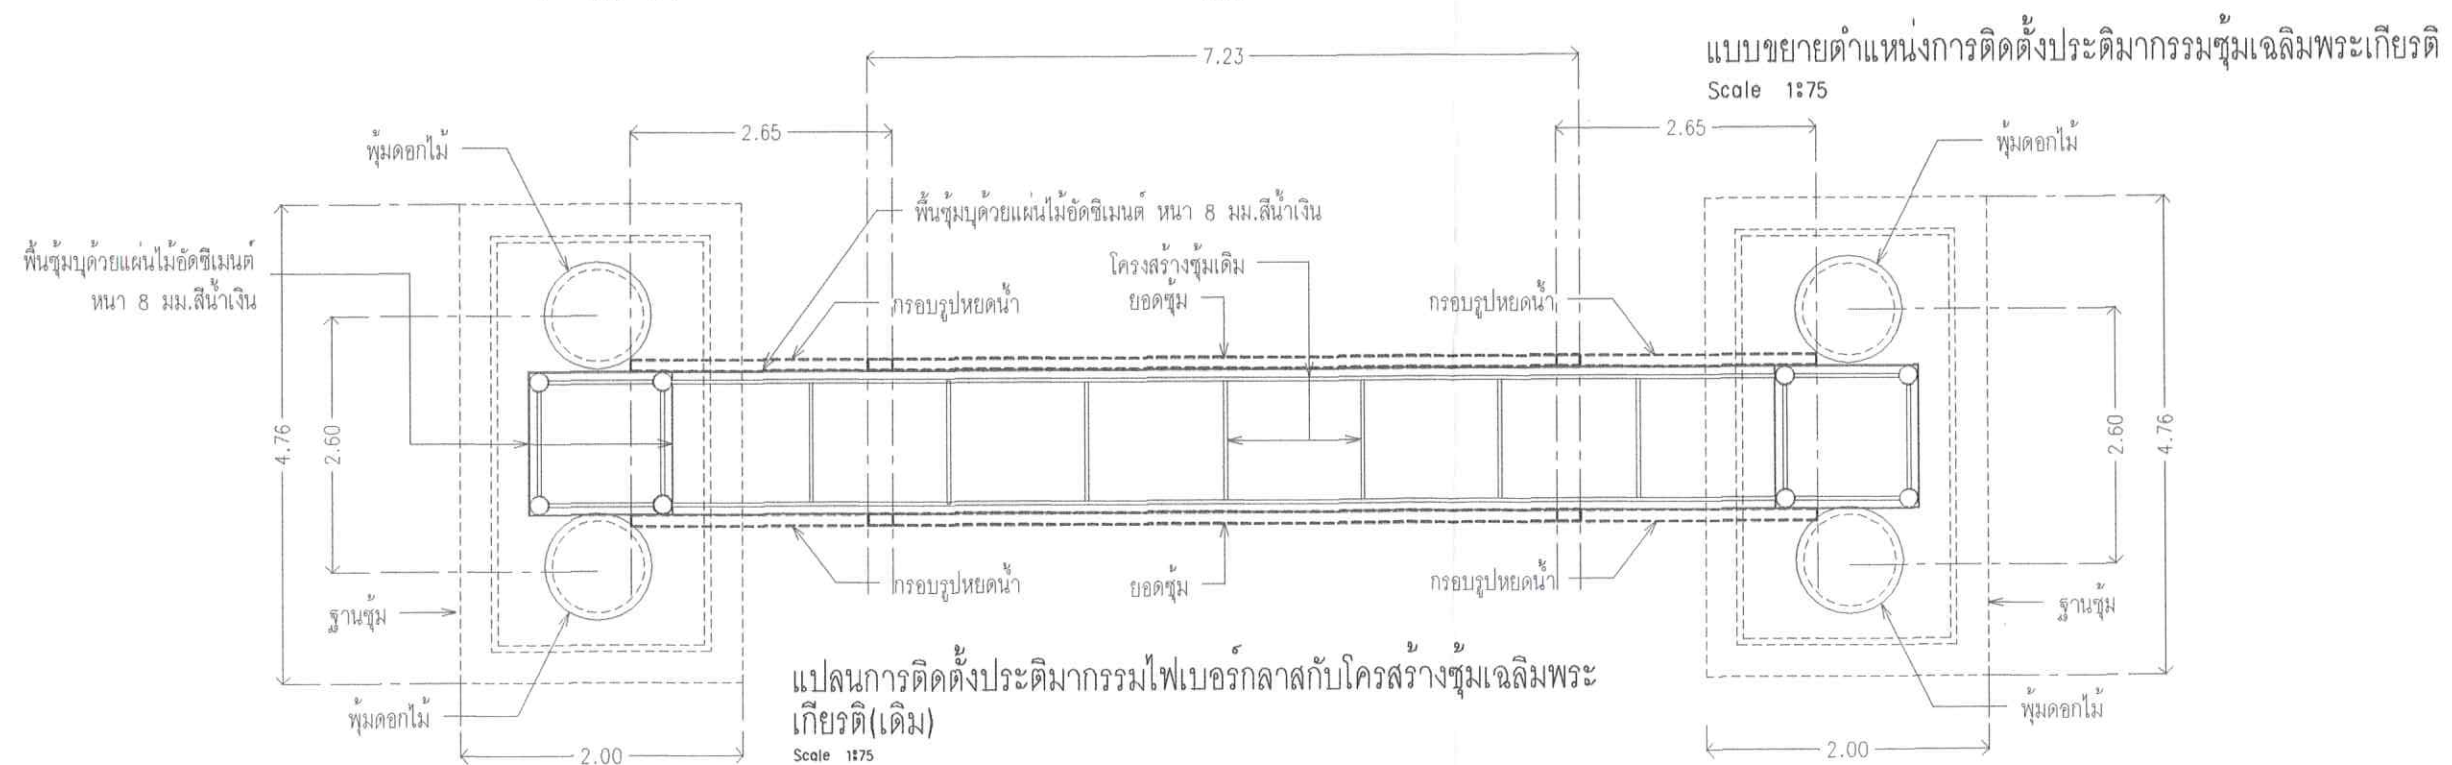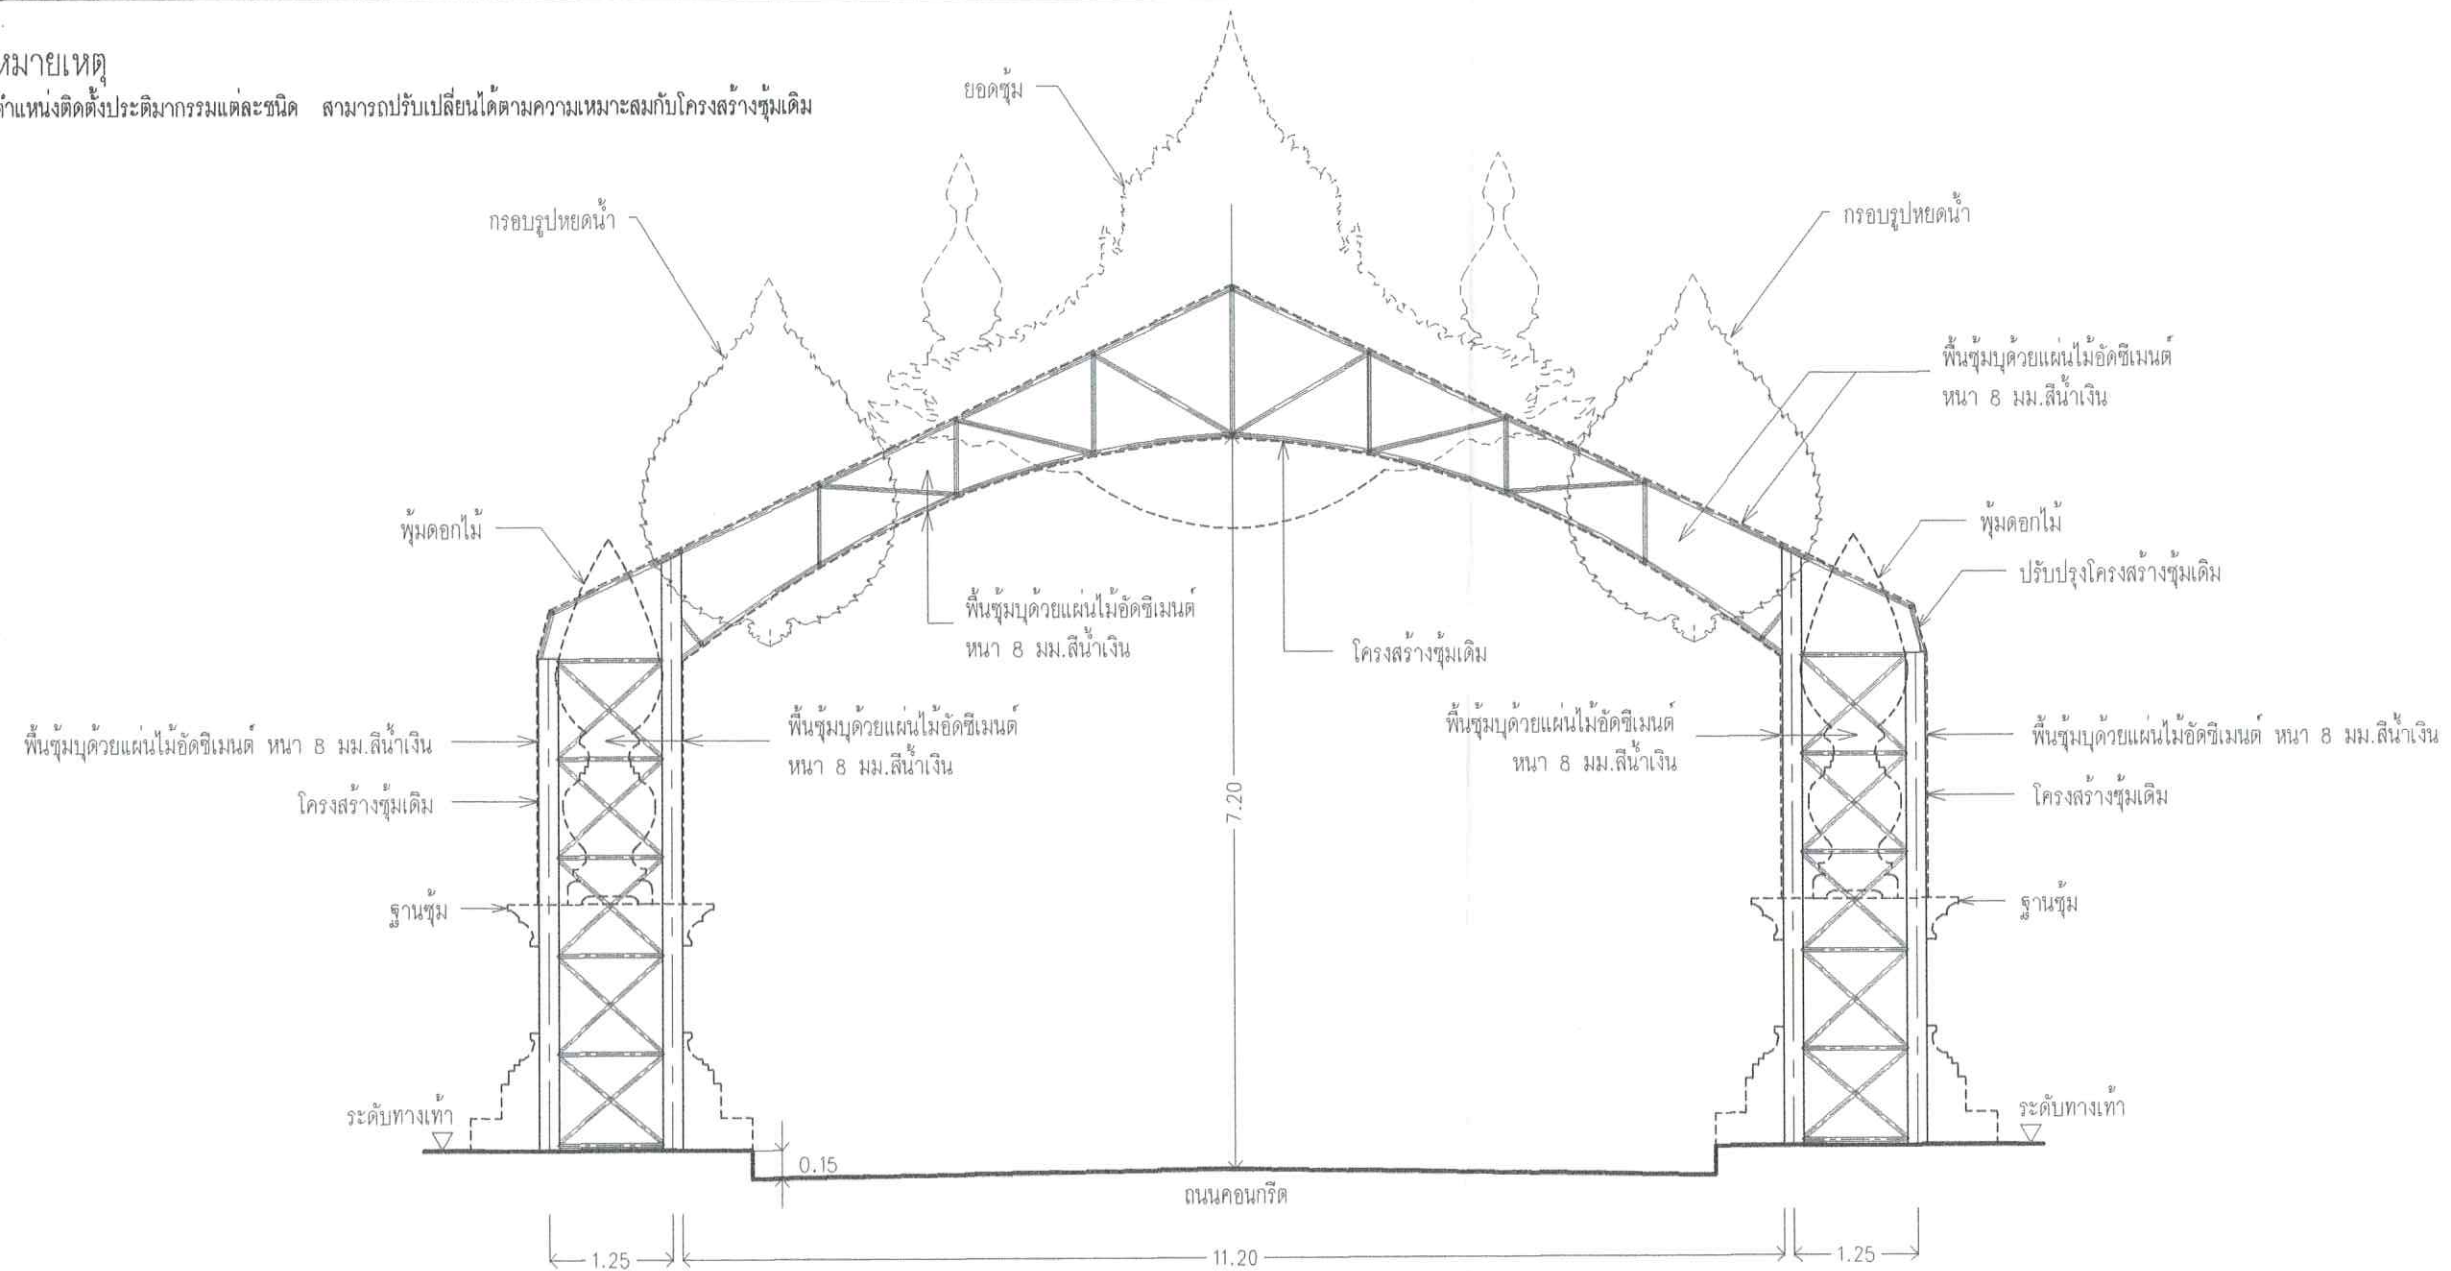

แปลนการติดตั้งประติมากรรมไฟเบอร์กลาสกับโครงสร้างซุ้มเฉลิมพระเกียรติ(เดิม)
Scale 1:75



เทศบาลตำบลปะทิว
Pathio Subdistrict Municipality

โครงการก่อสร้าง

ปรับปรุงซุ้มเฉลิมพระเกียรติ

สถานที่ก่อสร้าง

ถนนสายปะทิว-ท่าแซะ
หมู่ 3 ตำบลทะเลทรัพย์
อำเภอปะทิว จังหวัดชุมพร

เขียนแบบ.

นายอรรถสิทธิ์ เอกวรรณัง
นายช่างโยธา

ตรวจสอบ.

นายพรชัย น้อยมาก
ผู้อำนวยการกองช่าง

เห็นชอบ.

จ.อ.เกรียงไกร เปลี่ยนสินวล
ปลัดเทศบาลตำบลปะทิว

อนุมัติ.


นายมนต์ชัย โกษารุเพชร
นายกเทศมนตรีตำบลปะทิว

แก้ไข		
ว.ด.ป.	รายการ	

แบบแสดง

แบบขยายตำแหน่งการติดตั้ง
ประติมากรรมซุ้มเฉลิมพระเกียรติ


มาตราส่วน	วันที่
1:50 1:75	17 มิถุนายน 2558
จำนวนแผ่น	แผ่นที่
4	3/4

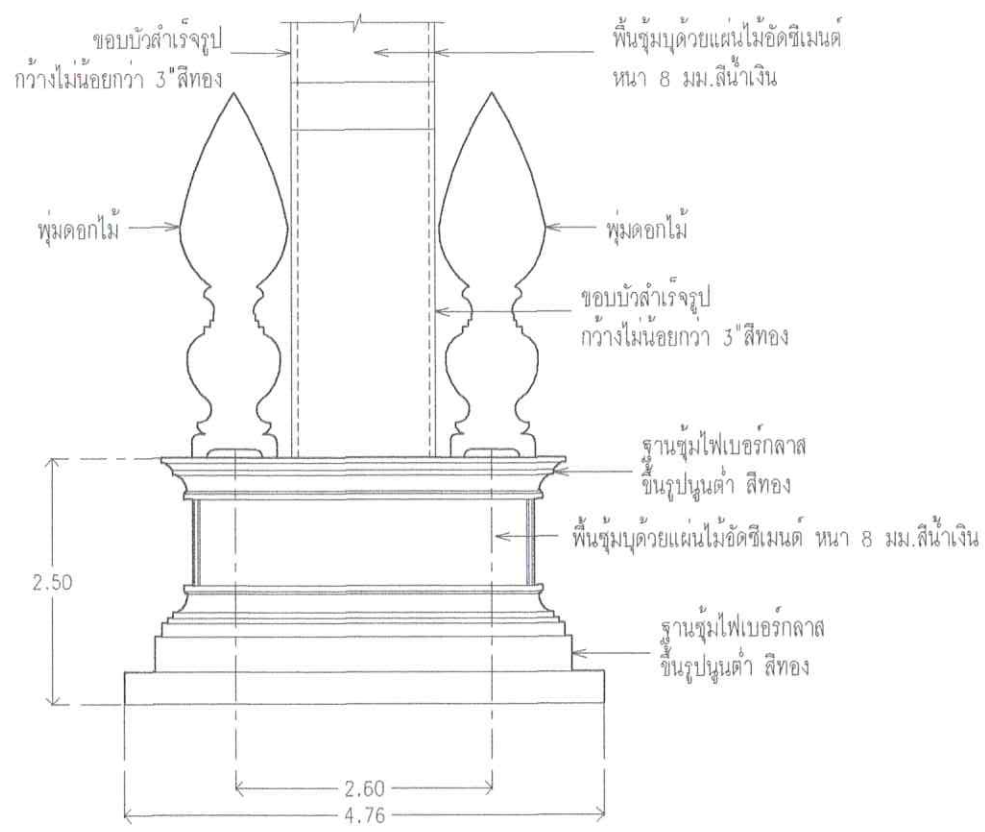


แบบขยายฐานธูปด้านข้าง
Scale 1:75




แบบขยายฐานธูปด้านหน้า/ด้านหลัง
Scale 1:75

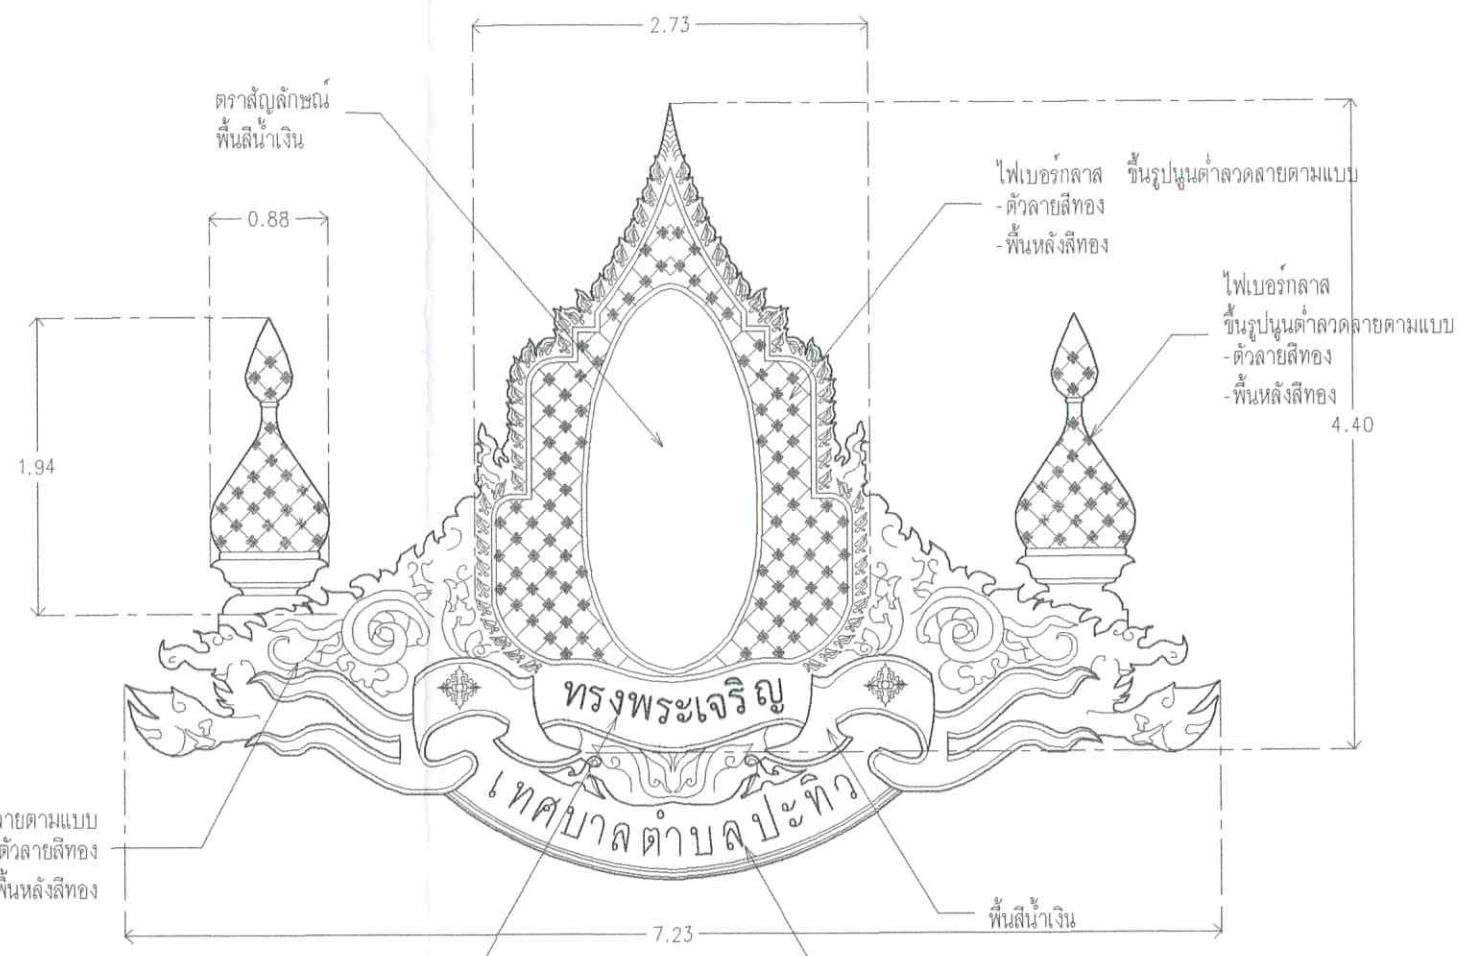

แบบขยายยอดธูป
Scale 1:50

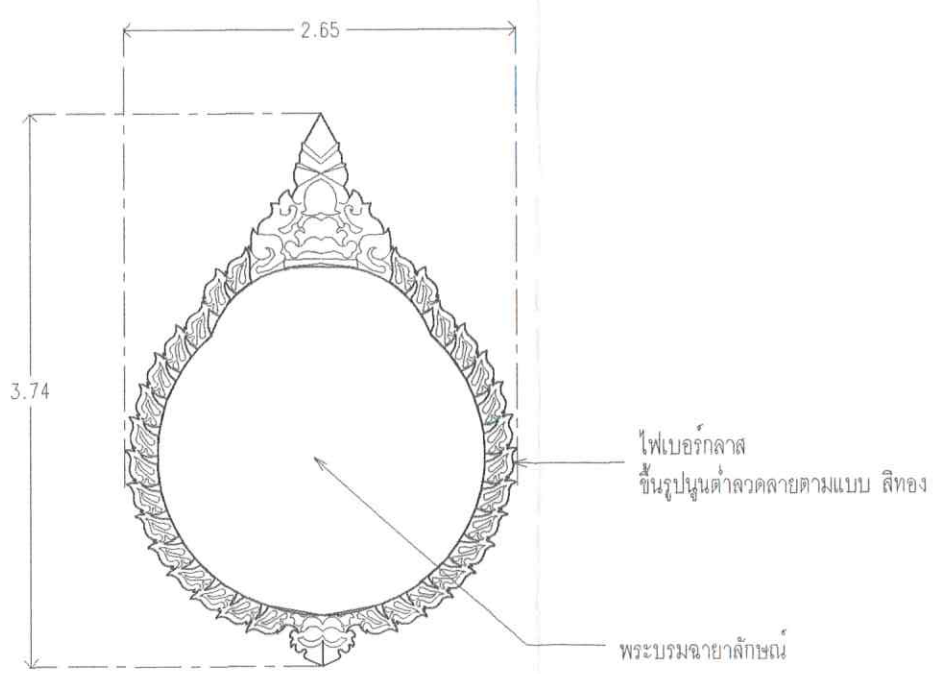

แบบขยายกรอบรูปหยดน้ำ
มาตราส่วน 1:50

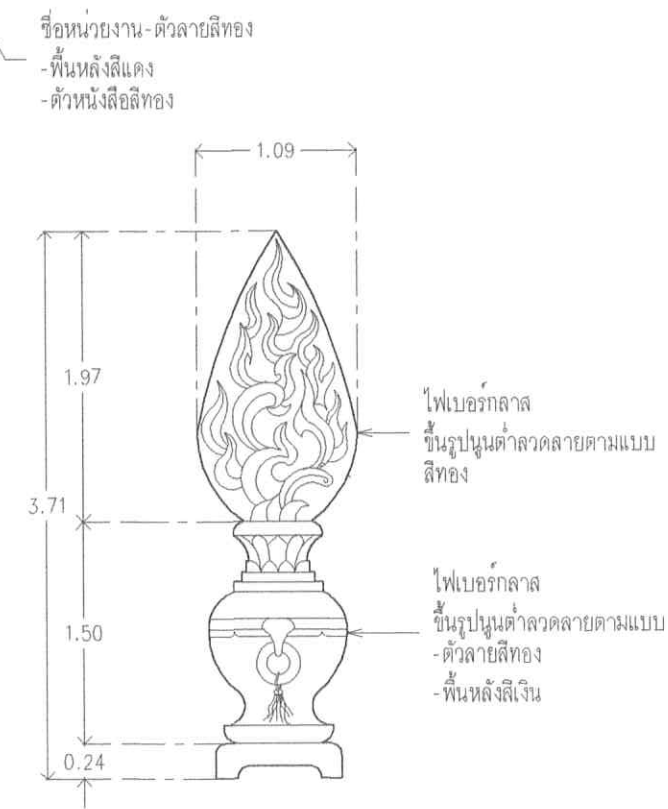

แบบขยายพุ่มดอกไม้
Scale 1:50



เทศบาลตำบลปะทิว
Pathio Subdistrict Municipality

โครงการก่อสร้าง

ปรับปรุงฐานเฉลิมพระเกียรติ

สถานที่ก่อสร้าง
ถนนสายปะทิว-ท่าแซะ
หมู่ 3 ตำบลทะเลทรัพย์
อำเภอปะทิว จังหวัดชุมพร

เขียนแบบ. *[Signature]*

นายอรรถสิทธิ์ เอกวรรณัง
นายช่างโยธา

ตรวจสอบ. *[Signature]*

นายพรชัย นัยมาก
ผู้อำนวยการกองช่าง

เห็นชอบ. *[Signature]*

จ.อ.เกรียงไกร เปลี่ยนสินวล
ปลัดเทศบาลตำบลปะทิว

อนุมัติ *[Signature]*

นายมนต์ชัย โกษฐเพชร
นายกเทศมนตรีตำบลปะทิว

แก้ไข		
ว.ด.ป.	รายการ	

แบบแสดง

แบบขยายประติมากรรม

มาตราส่วน	วันที่
1:50 1:75	17 มิถุนายน 2558
จำนวนแผ่น	แผ่นที่
4	4 / 4

สรุปผลราคาค่าปรับปรุงซ่อมแซมพระเกียรติเป็นราคากลาง

ส่วนราชการ	สำนักงานเทศบาลตำบลปะทิว
โครงการ	ปรับปรุงซ่อมแซมพระเกียรติ
เจ้าของงาน	เทศบาลตำบลปะทิว
สถานที่ก่อสร้าง	ถนนสายปะทิว - ท่าแซะ (หน้าที่ทำการไปรษณีย์โทรเลขปะทิว)
หน่วยงานออกแบบและรายการ	สำนักงานเทศบาลตำบลปะทิว
ประมาณราคาตามแบบ ปร.4	จำนวน 1 แผ่น
ประมาณราคาเมื่อวันที่	8 เดือน กรกฎาคม พ.ศ. 2558
ระยะเวลาในการดำเนินการ	60 วัน

ลำดับที่	รายการ	ค่าวัสดุและค่าแรงงาน	FACTOR F	ค่าก่อสร้างทั้งหมด	หมายเหตุ
1	ประเภทครุภัณฑ์จัดซื้อ	722,148.00	-	722,148.00	
	เงื่อนไข				
	เงินล่วงหน้าจ่าย 0 %				
	เงินประกันผลงานหัก 0 %				
	อัตราดอกเบี้ยเงินกู้ 7 %				
	ภาษีมูลค่าเพิ่ม 7 %				
สรุป	รวมค่าก่อสร้างเป็นเงินทั้งสิ้น			722,148.00	
	คิดเป็นเงินงบประมาณเพียง			722,000.00	
	(ตัวอักษร) เจ็ดแสนสองหมื่นสองพันบาทถ้วน				
ขนาดกว้าง 13.70 เมตร สูง 7.20 เมตร					

คณะกรรมการกำหนดราคากลางครุภัณฑ์ตามคำสั่งเทศบาลตำบลปะทิวที่ 364/2558 ลงวันที่ 3 กรกฎาคม 2558

ได้มีมติเห็นชอบราคากลางเมื่อวันอังคารที่ 4 สิงหาคม 2558

(ลงชื่อ) จำเอก.....ประธานกรรมการ
(เกรียงไกร เปลี่ยนสินวล)

(ลงชื่อ).....กรรมการ
(นายพรชัย นัยมาก)

(ลงชื่อ) จำเอก.....กรรมการ
(ภาสกร ปานอุดม)

(ลงชื่อ).....กรรมการ
(นายวิโรจน์ เผือกเจริญ)

(ลงชื่อ).....กรรมการ/
(นายอรรถสิทธิ์ เอกวรรณัง) เลขานุการ

(ลงชื่อ).....กรรมการ/
(นายวุฒิชัย ประสบเนตร) ผู้ช่วยเลขานุการ