

สรุปผลการประมาณราคาค่าก่อสร้าง

ส่วนราชการ	สำนักงานเทศบาลตำบลปะทิว
โครงการ	ปรับปรุงศูนย์พัฒนาเด็กเล็กบ้านบางสน
เจ้าของงาน	เทศบาลตำบลปะทิว
สถานที่ก่อสร้าง	อาคารศูนย์พัฒนาเด็กเล็กบ้านบางสน
หน่วยงานออกแบบและรายการ	สำนักงานเทศบาลตำบลปะทิว
ประมาณราคาตามแบบ ปร.4	จำนวน 1 แผ่น
ประมาณราคาเมื่อวันที่	11 เดือน กุมภาพันธ์ พ.ศ. 2558
ระยะเวลาดำเนินการ	45 วัน

ลำดับที่	รายการ	ค่าวัสดุและค่าแรงงาน	FACTOR F	ค่าก่อสร้างทั้งหมด	หมายเหตุ
1	ประเภทงานอาคาร	81,802.39	1.2726	104,101.72	
2	ประเภทครุภัณฑ์จัดซื้อ	148,000.00	-	148,000.00	
	เงื่อนไข				
	เงินล่วงหน้าจ่าย 0 %				
	เงินประกันผลงานหัก 0 %				
	อัตราดอกเบี้ยเงินกู้ 7 %				
	ภาษีมูลค่าเพิ่ม 7 %				
สรุป	รวมค่าก่อสร้างเป็นเงินทั้งสิ้น			252,101.72	
	คิดเป็นเงินงบประมาณเพียง			252,100.00	
	(ตัวอักษร) สองแสนห้าหมื่นสองพันหนึ่งร้อยบาทถ้วน				

คณะกรรมการกำหนดราคากลาง ตามคำสั่งเทศบาลตำบลปะทิวที่ 644/2557 ลงวันที่ 30 กันยายน 2557

ได้มีมติเห็นชอบราคากลางเมื่อวันที่ 16 กุมภาพันธ์ 2558

(ลงชื่อ) จำเอก.....ประธานกรรมการ
(เกรียงไกร เปลี่ยนสินวล)

(ลงชื่อ).....กรรมการ (ลงชื่อ) จำเอก.....กรรมการ
(นายพรชัย น้อยมาก) (ภาสกร ปานอุดม)

(ลงชื่อ).....กรรมการ (ลงชื่อ).....กรรมการ/
(นายวิโรจน์ เผือกเจริญ) (นายอรรถสิทธิ์ เอกวรรณัง) เลขานุการ

รายการประมาณการราคาค่าปรับปรุงศูนย์พัฒนาเด็กเล็กบ้านบางสน

สถานที่ก่อสร้าง อาคารศูนย์พัฒนาเด็กเล็กบ้านบางสน

แบบเลขที่ เทศบาลกำหนด

รายการเลขที่


ฝ่าย/งาน กองช่าง เทศบาลตำบลปะทิว

สำนัก/กอง	ช่าง
-----------	------

ประมาณการโดย นายอรรถสิทธิ์ เอกวรรณัง นายช่างโยธา 5

เมื่อวันที่ 11 เดือน กุมภาพันธ์ พ.ศ. 2558

[illegible]

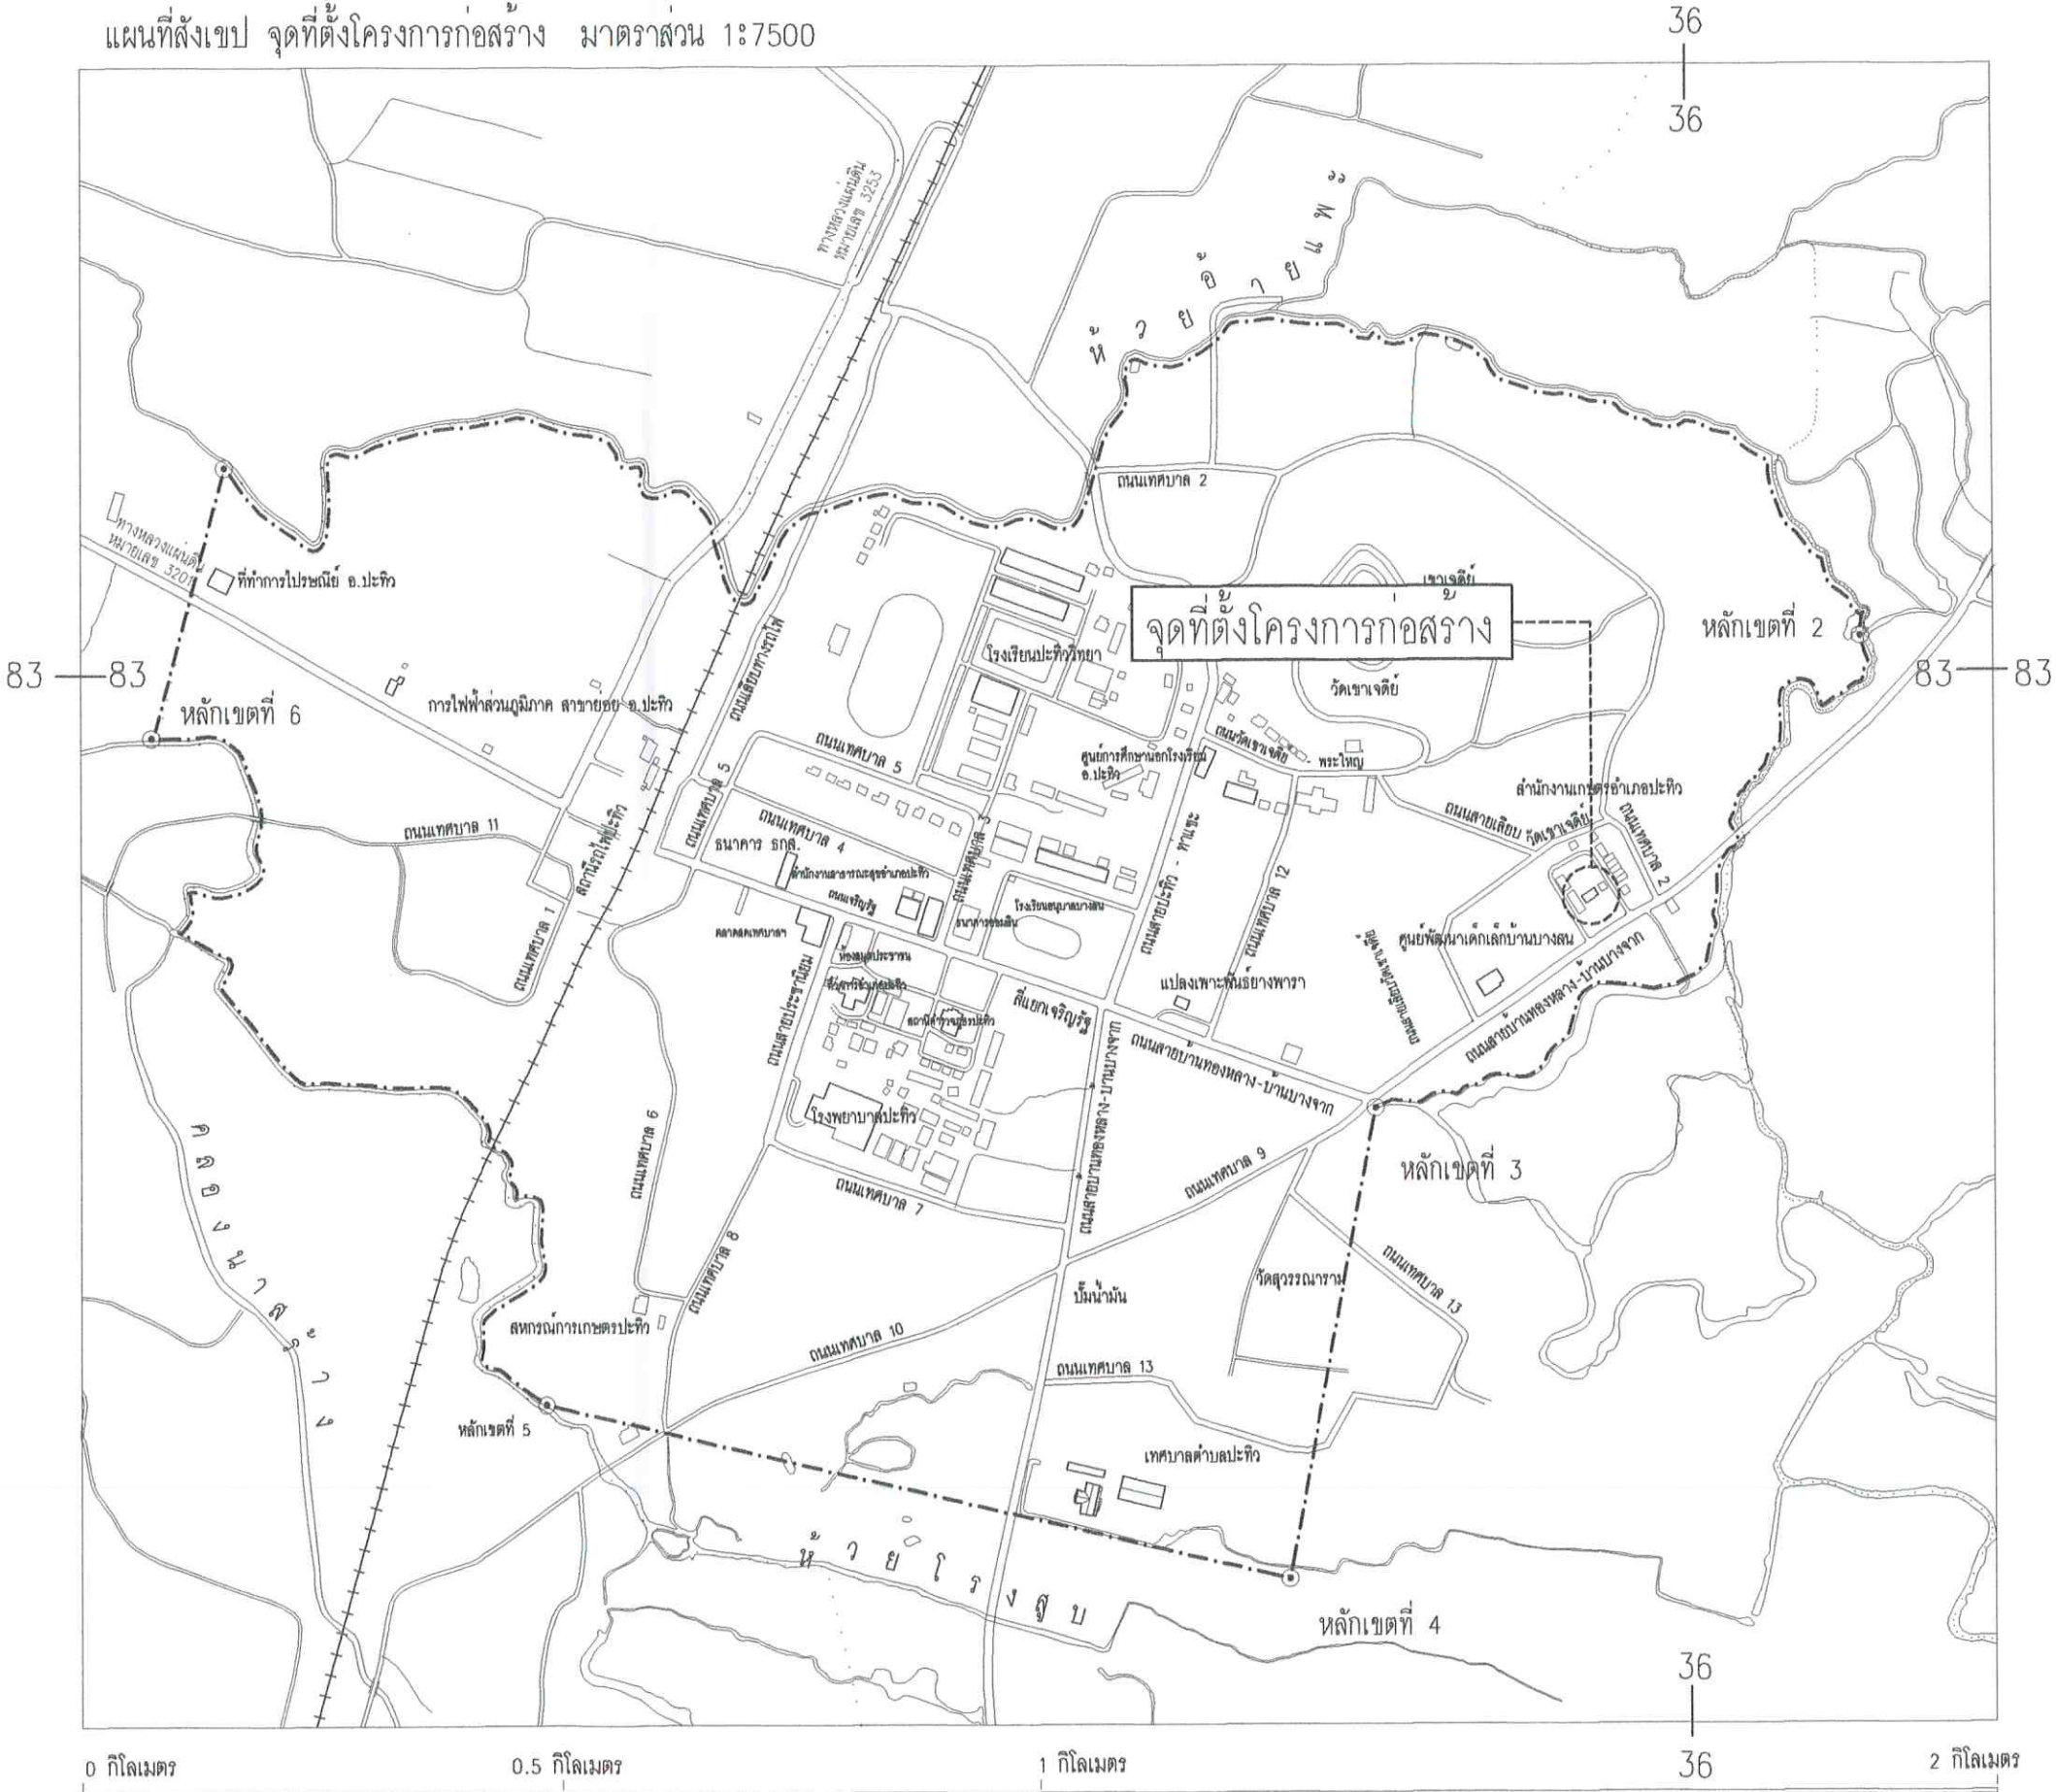

สัญลักษณ์	
	ถนนภายในเขตเทศบาล
	ทางรถไฟ
	เขตเทศบาลตำบลปะทิว
	เขตตำบล
	ลำราง ห้วย คลอง แม่น้ำ

เทศบาลตำบลปะทิว


โครงการก่อสร้าง

ปรับปรุงศูนย์พัฒนาเด็กเล็กบ้านบางสน

สถานที่ก่อสร้าง



ม.7 ต.บางสน อ.ปะทิว จ.ชุมพร

แก้ไข	ลำดับ	รายการ	วคป.	เขียนแบบ	เห็นชอบ	แบบแสดง	แผ่นที่
				นายอรรถสิทธิ์ เอกวรรณัง นายช่างโยธาส	จ.อ.เกรียงไกร เปลี่ยนสินวล ปลัดเทศบาลตำบลปะทิว	แผนที่สังเขป	1/4
				นายพรชัย นุ่มมาก ผู้อำนวยการกองช่าง	นายมนต์ชัย โกษะเพชร นายกเทศมนตรีตำบลปะทิว		จำนวนแผ่น
วันที่		2 มีนาคม 2558					4



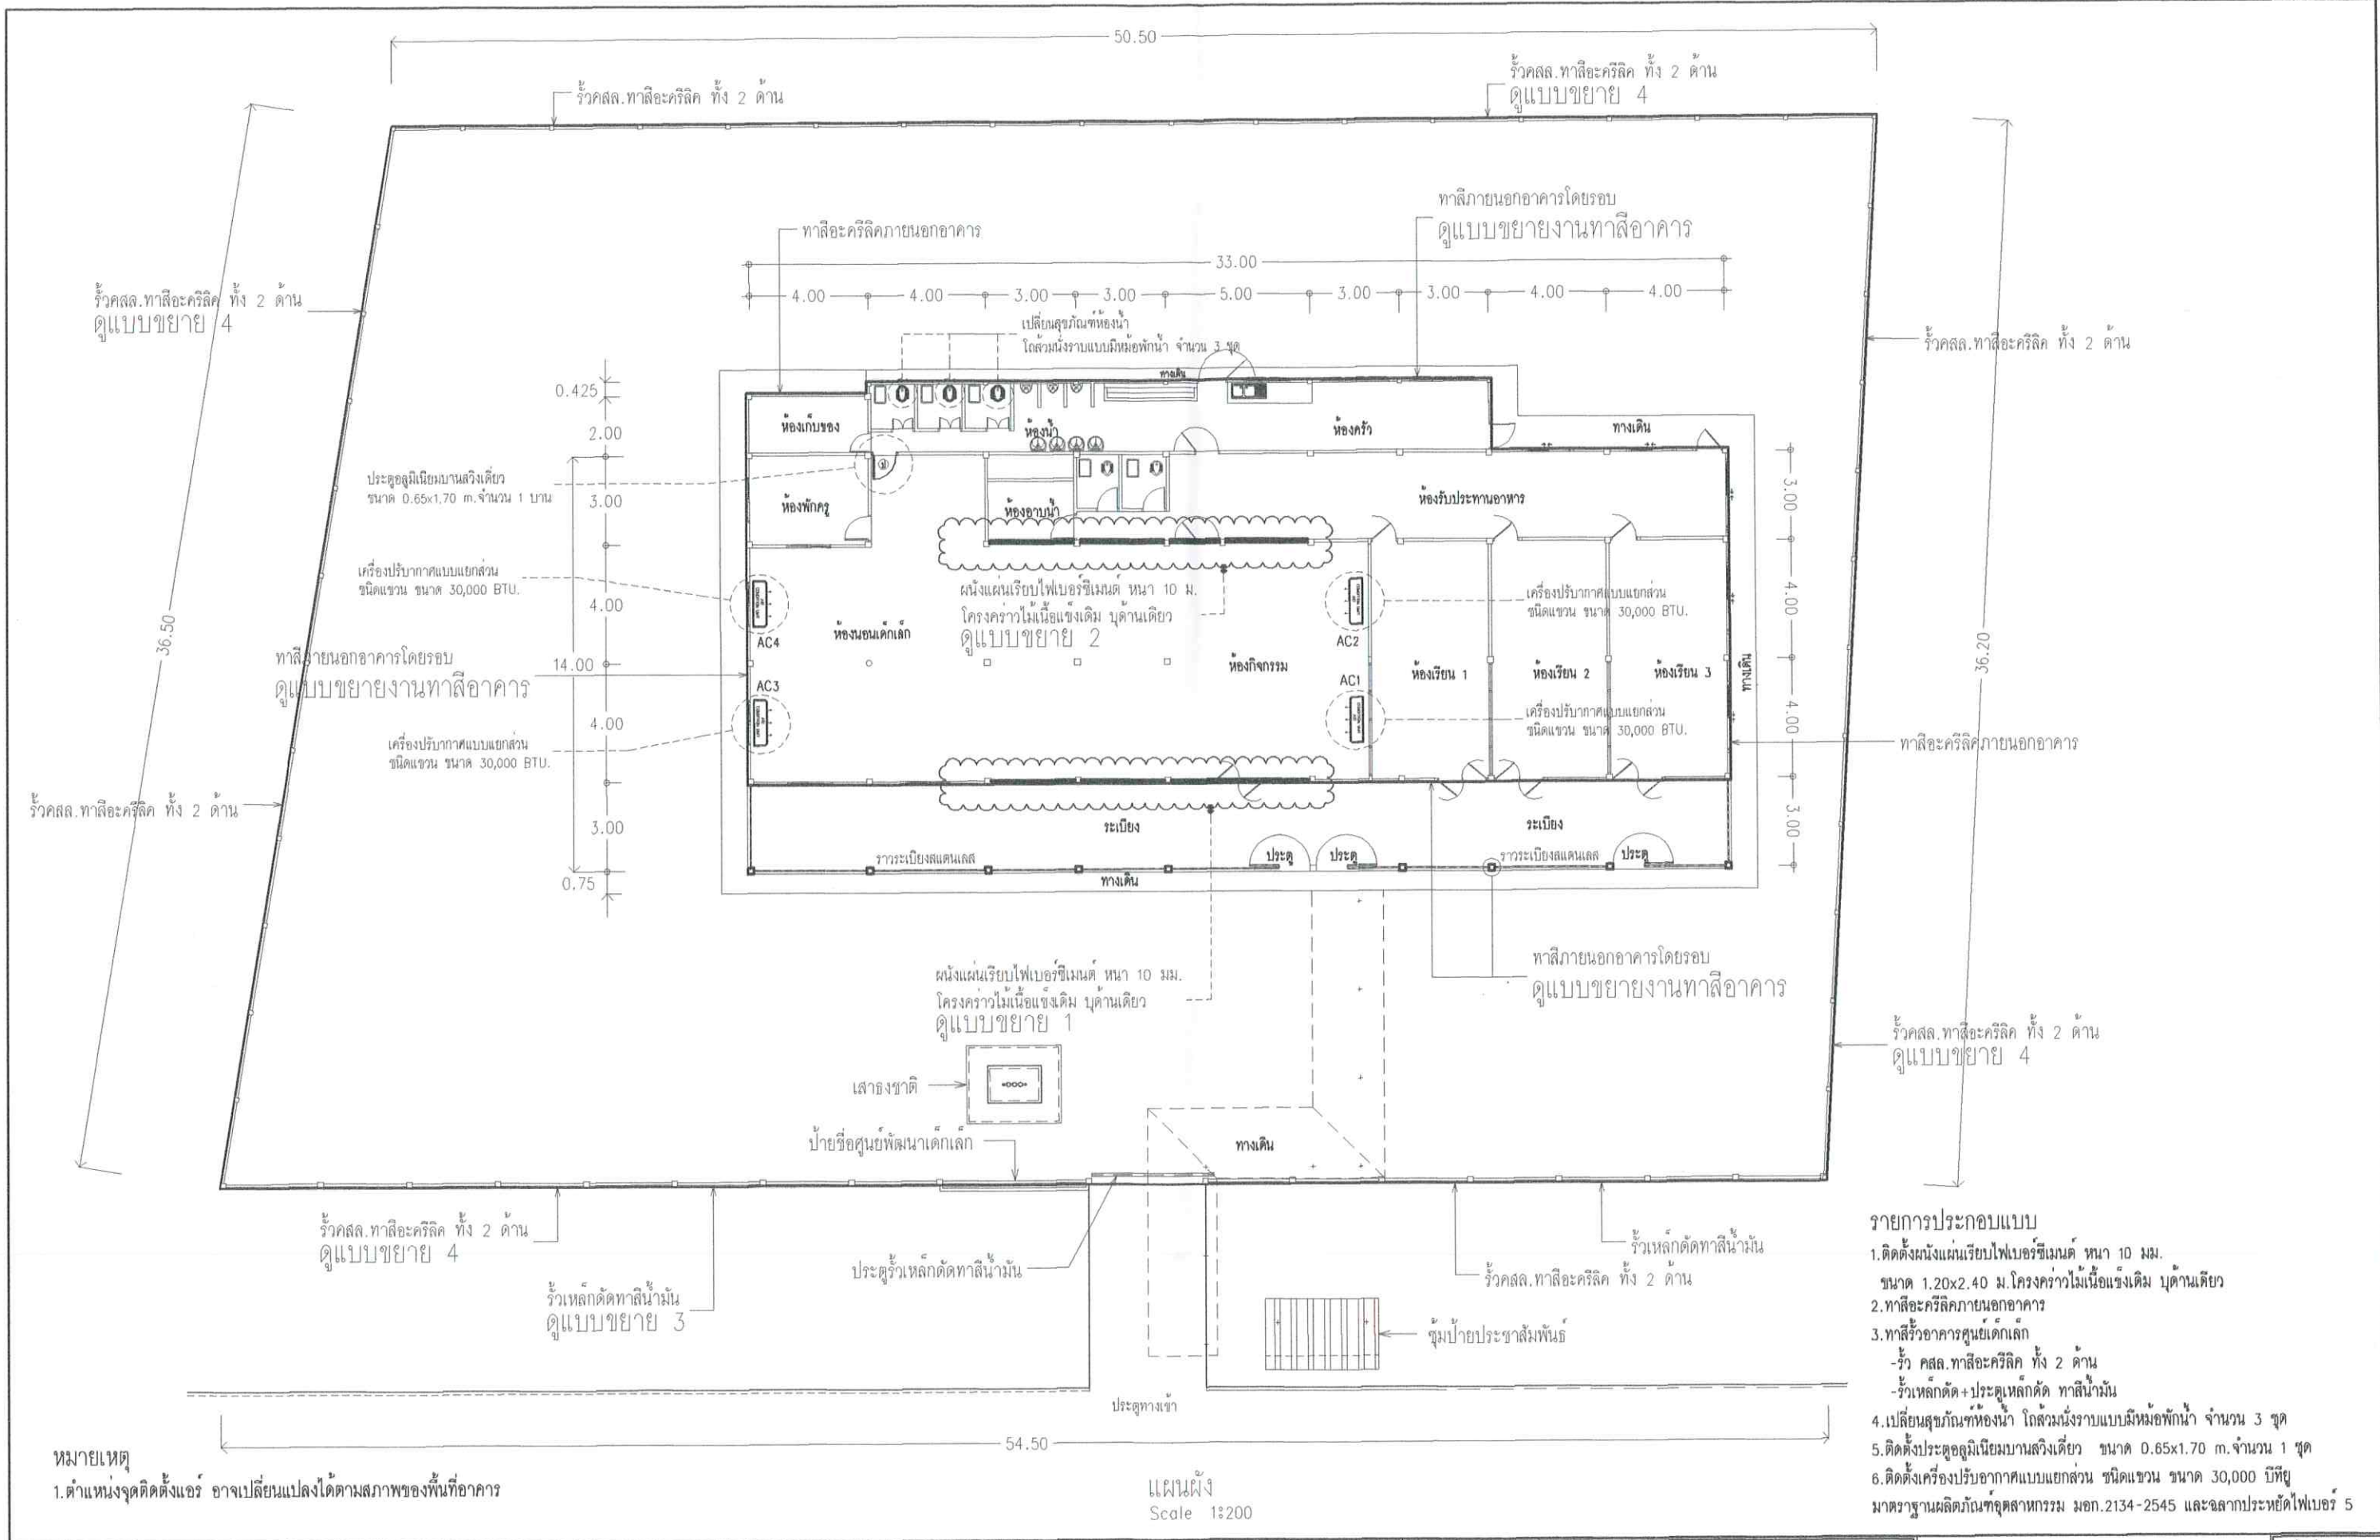



- รายการประกอบแบบ
- ติดตั้งผนังแผ่นเรียบไฟเบอร์ซีเมนต์ หนา 10 มม. ขนาด 1.20x2.40 ม. โครงสร้างไม้เนื้อแข็งเดิม บุด้านเดียว
 - ทาสีอะคริลิกภายนอกอาคาร
 - ทาสีรั้วอาคารศูนย์เด็กเล็ก
- รั้ว คสล. ทาสีอะคริลิก ทั้ง 2 ด้าน
- รั้วเหล็กดัด + ประตูเหล็กดัด ทาสีน้ำมัน
 - เปลี่ยนสุขภัณฑ์ในห้องน้ำ โถส้วมนั่งราบแบบมีหม้อพักน้ำ จำนวน 3 ชุด
 - ติดตั้งประตูอลูมิเนียมบานสวิงเดี่ยว ขนาด 0.65x1.70 ม. จำนวน 1 ชุด
 - ติดตั้งเครื่องปรับอากาศแบบแยกส่วน ชนิดแขวน ขนาด 30,000 บีทียู
- มาตรฐานผลิตภัณฑ์อุตสาหกรรม มอก. 2134-2545 และฉลากประหยัดไฟเบอร์ 5

 เทศบาลตำบลปะทิว	กองช่าง	ลำดับ	รายการ	วคป.	เขียนแบบ	เห็นชอบ	แบบแสดง	แผ่นที่
	โครงการก่อสร้าง				นายอรรถสิทธิ์ เอกวรรณัง นายช่างโยธา 5			
	ปรับปรุงศูนย์พัฒนาเด็กเล็กบ้านบางสน				ตรวจสอบ			
สถานที่ก่อสร้าง	ม. 7 ต. บางสน อ. ปะทิว จ. ชุมพร	วันที่	2 มีนาคม 2558		นายพรชัย น้อยมาก ผู้อำนวยการกองช่าง	อนุมัติ	แผนผัง	จำนวนแผ่น

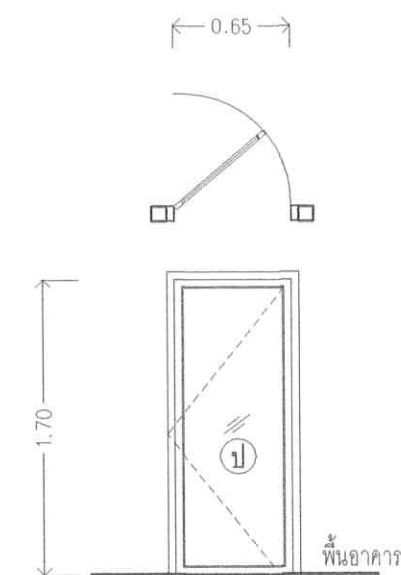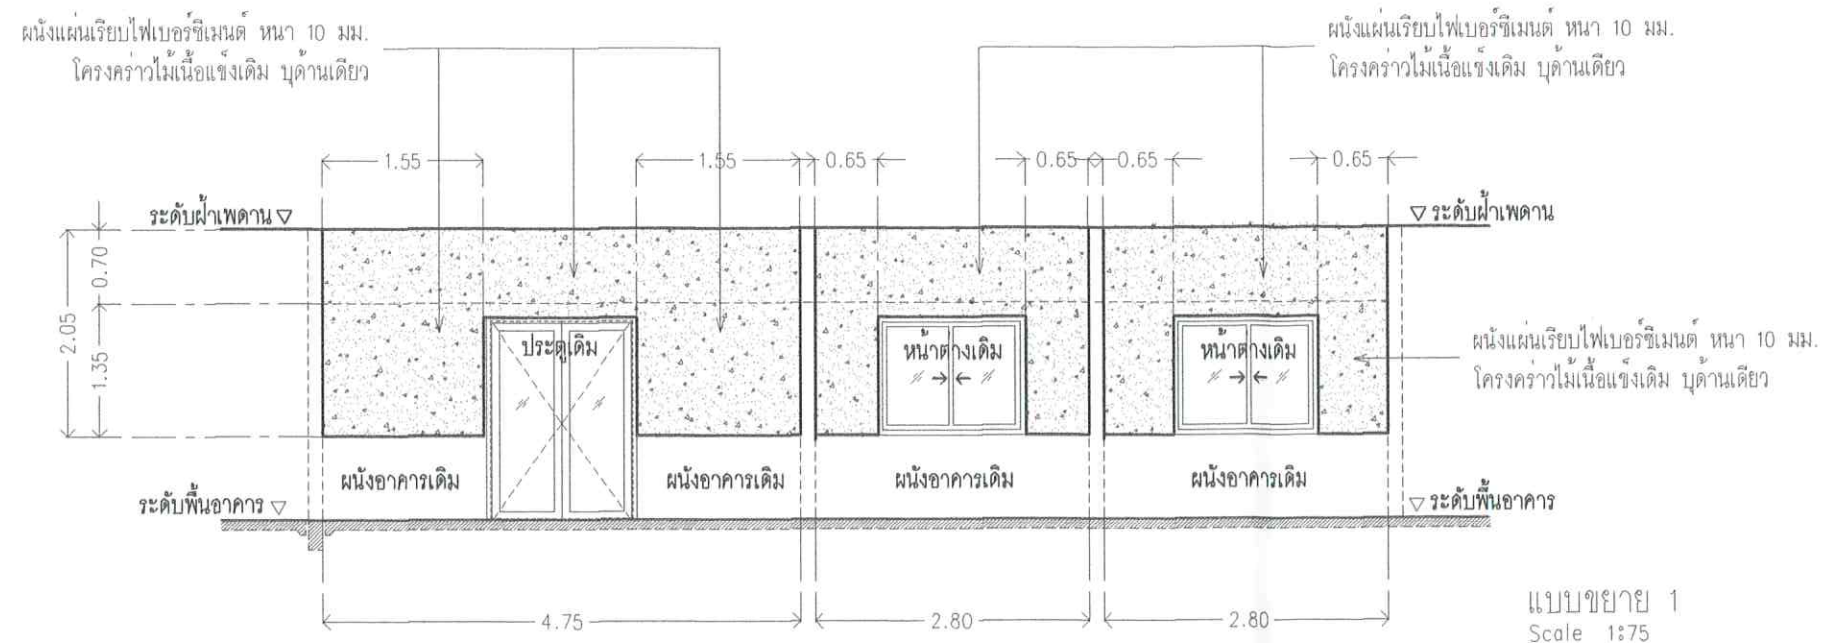

ลักษณะบาน	ประตูอลูมิเนียมบานสวิงเดี่ยว
ช่องแสง	
วงกบ	อลูมิเนียมสีขา
กรอบบาน	อลูมิเนียมสีขา
ลูกพับ	กระจกใสหนา 5 มม.
อุปกรณ์	ประตูอลูมิเนียมบานสวิงครบชุด

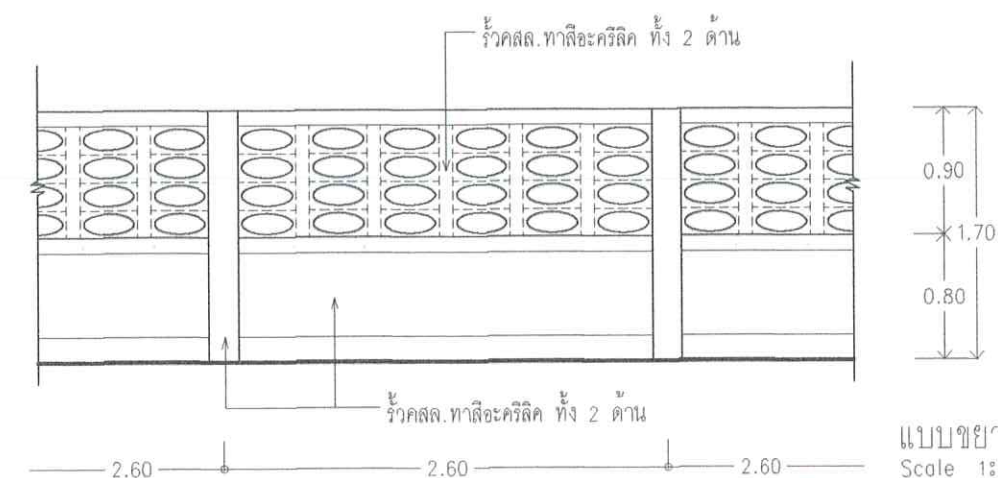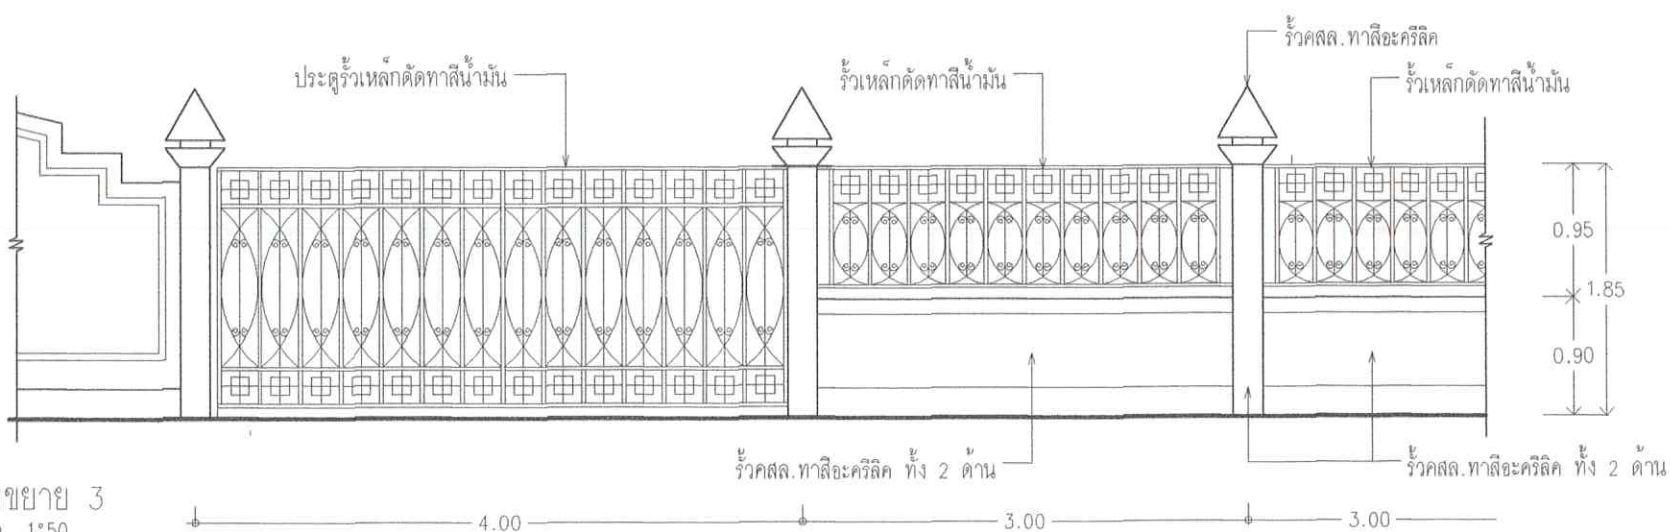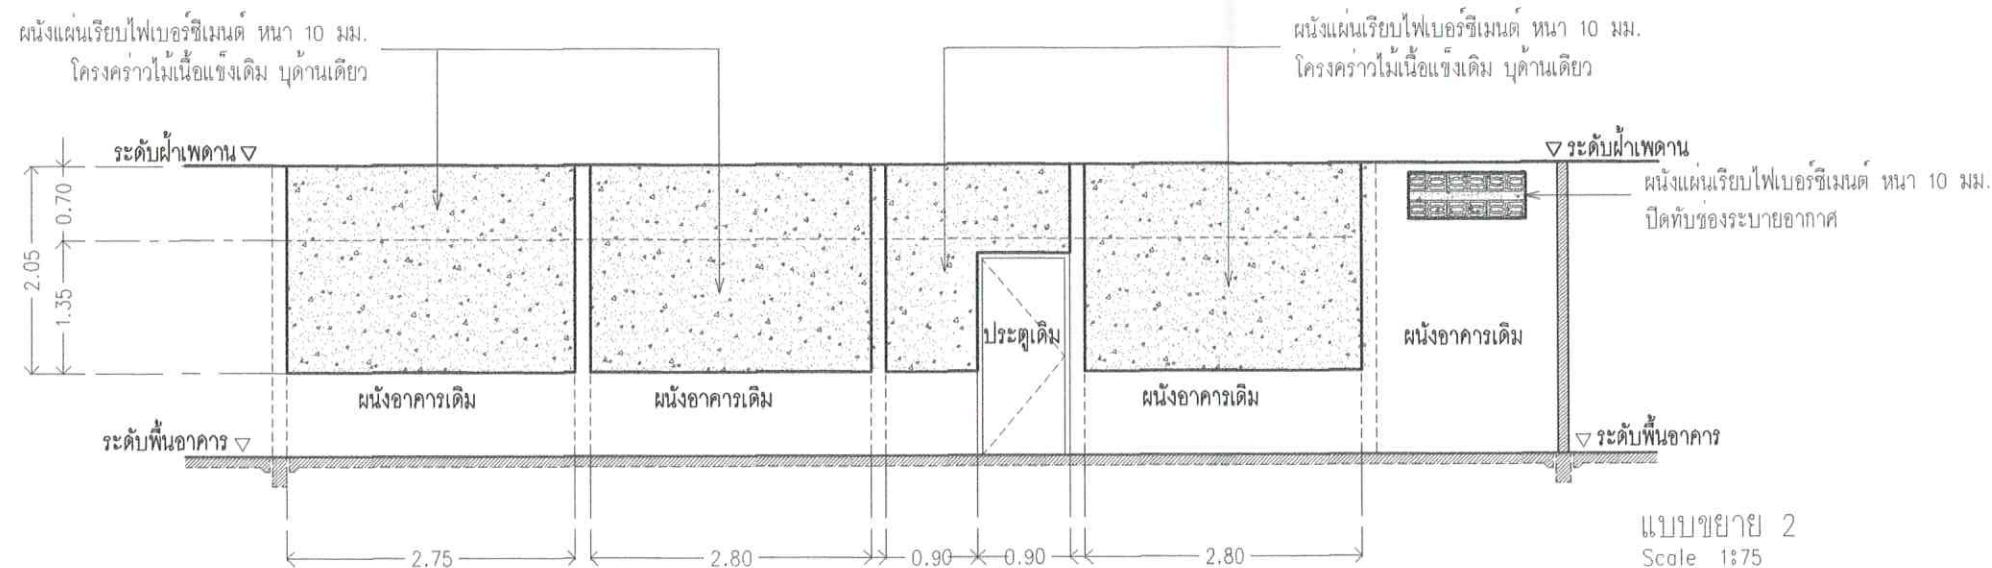

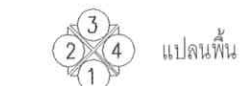

 กองช่าง เทศบาลตำบลปะทิว	โครงการก่อสร้าง ปรับปรุงศูนย์พัฒนาเด็กเล็กบ้านบางสน	แก้ไข	ลำดับ	รายการ	วคป.		เขียนแบบ. นายอรรถสิทธิ์ เอกวรรณัง นายช่างโยธา5		เห็นชอบ. จ.อ.เกรียงไกร เปลี่ยนสินวล ปลัดเทศบาลตำบลปะทิว	แบบแสดง แบบขยายงานทาลืออาคาร	แผ่นที่ 4 / 4
	สถานที่ก่อสร้าง ม.7 ต.บางสน อ.ปะทิว จ.ชุมพร		วันที่	2 มีนาคม 2558		ตรวจชอบ. นายพรชัย นุ้ยมาก ผู้อำนวยการกองช่าง		อนุมัติ นายมนต์ชัย โภษะเพชร นายกเทศมนตรีตำบลปะทิว	จำนวนแผ่น 4		