

สรุปผลการประมาณราคาก่อสร้างเป็นราคากลาง

ประเภทงาน งานทาง
 โครงการ ขยายถนนคอนกรีตเสริมเหล็ก
 สถานที่ก่อสร้าง ถนนเทศบาล 10 หมู่ที่ 7 ตำบลบางสน อำเภอปะทิว จังหวัดชุมพร
 เจ้าของงาน เทศบาลตำบลปะทิว
 หน่วยงานออกแบบแปลนและรายการ เทศบาลตำบลปะทิว
 แบบเลขที่ -
 ประมาณการตามแบบ ปร.4 จำนวน 1 แผ่น
 วันที่ประมาณราคา 30 มกราคม 2558
 ระยะเวลาในการดำเนินการ จำนวน 120 วัน

ลำดับ	ลำดับ	ค่าวัสดุและค่าแรงงาน	Factor F	ค่าก่อสร้างทั้งหมด	หมายเหตุ
1	ประเภทงานทาง	791,521.11	1.3574	1,074,410.74	
	เงื่อนไข				
	เงินล่วงหน้าจ่าย.....0.....%				
	เงินประกันผลหัก.....0.....%				
	ดอกเบี้ยเงินกู้.....7.....%				
	ภาษีมูลค่าเพิ่ม.....7.....%				
สรุป	รวมค่าก่อสร้างทั้งสิ้น			1,074,410.74	
	คิดเป็นเงินงบประมาณเพียง			1,074,400.00	
	(ตัวอักษร) หนึ่งล้านเจ็ดหมื่นสี่พันสี่ร้อยบาทถ้วน				
ผิวจราจร คสล.กว้าง 2.15 เมตร หนา 0.15 เมตร ยาว 423 เมตร					

คณะกรรมการกำหนดราคากลาง ตามคำสั่งเทศบาลตำบลปะทิวที่ 75/2558 ลงวันที่ 6 กุมภาพันธ์ 2558

ได้มีมติเห็นชอบราคากลางเมื่อวันที่ 11 กุมภาพันธ์ 2558

(ลงชื่อ) จำเอก.....ประธานกรรมการ

(เกรียงไกร เปลี่ยนสินวล)

(ลงชื่อ).....กรรมการ

(นายพรชัย นุ่มมาก)

(ลงชื่อ) จำเอก.....กรรมการ

(ภาสกร ปานอุดม)


(ลงชื่อ).....กรรมการ

(นายวิโรจน์ เผือกเจริญ)


(ลงชื่อ).....กรรมการ/

(นายอรรถสิทธิ์ เอกวรรณัง) เลขานุการ


แผนที่สังเขป จุดที่ตั้งโครงการก่อสร้าง มาตรฐาน 1:7500

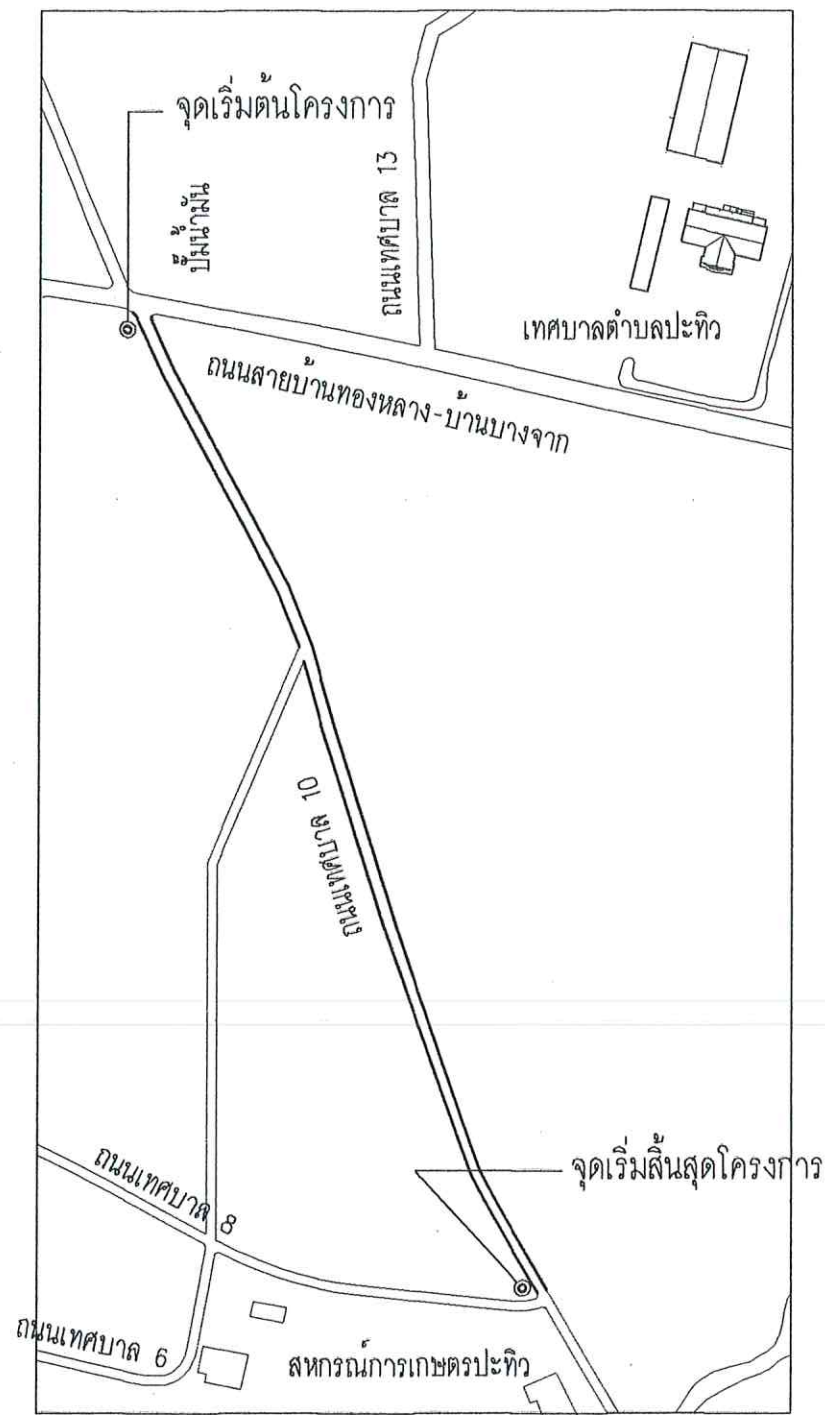

ผังบริเวณ จุดที่ตั้งโครงการก่อสร้าง
มาตรฐาน NOT TO SCALE

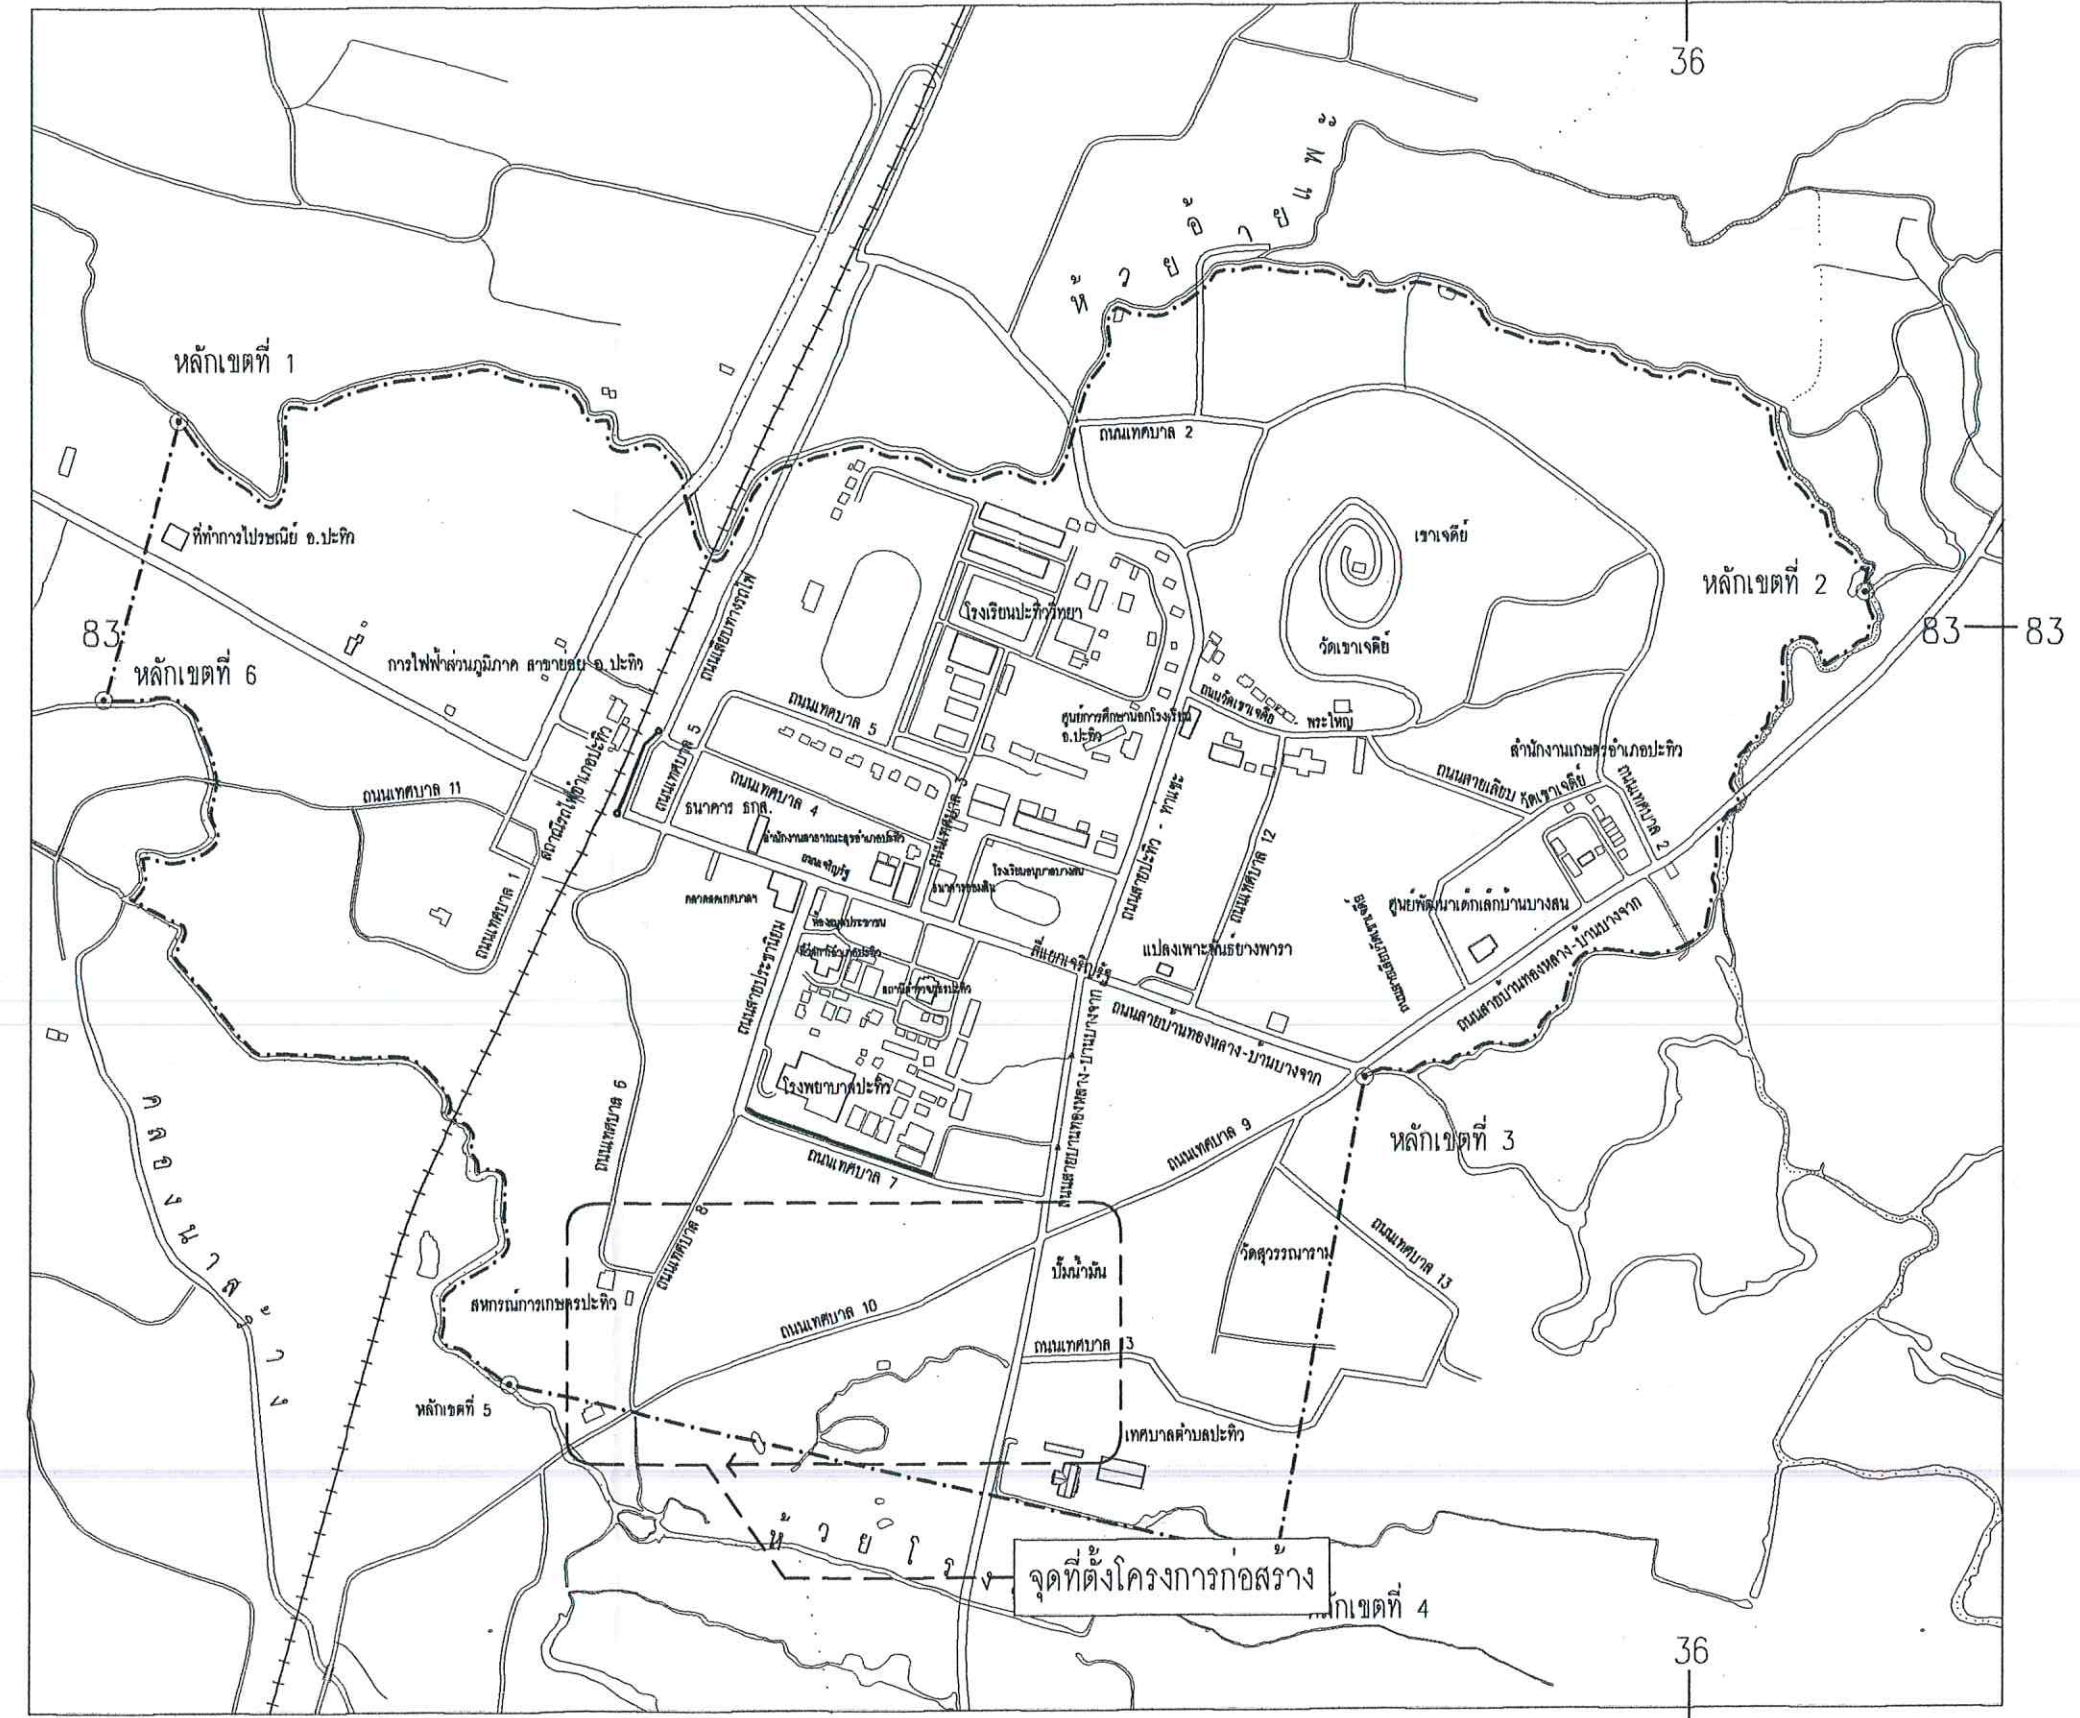

 เทศบาลตำบลปะทิว	โครงการก่อสร้าง ปรับปรุงถนน คลส.สายเทศบาล 10	แก้ไข	ลำดับ	รายการ	วดป.	เขียนแบบ. นายอรรถสิทธิ์ เอกวรรณัง นายช่างโยธาส	เห็นชอบ. จ.อ.เกรียงไกร เปลี่ยนสินวล ปลัดเทศบาลตำบลปะทิว	แบบแสดง แผนผังบริเวณ แผนที่สังเขป	แผ่นที่ 1/7	
	สถานที่ก่อสร้าง ม.7 ต.บางสน อ.ปะทิว จ.ชุมพร					ตรวจสอบ. นายพรชัย นัยมาก ผู้อำนวยการกองช่าง			อนุมัติ นายมนต์ชัย โกษุเพชร นายกเทศมนตรีตำบลปะทิว	จำนวนแผ่น 7
			วันที่	14 พฤศจิกายน 2557						

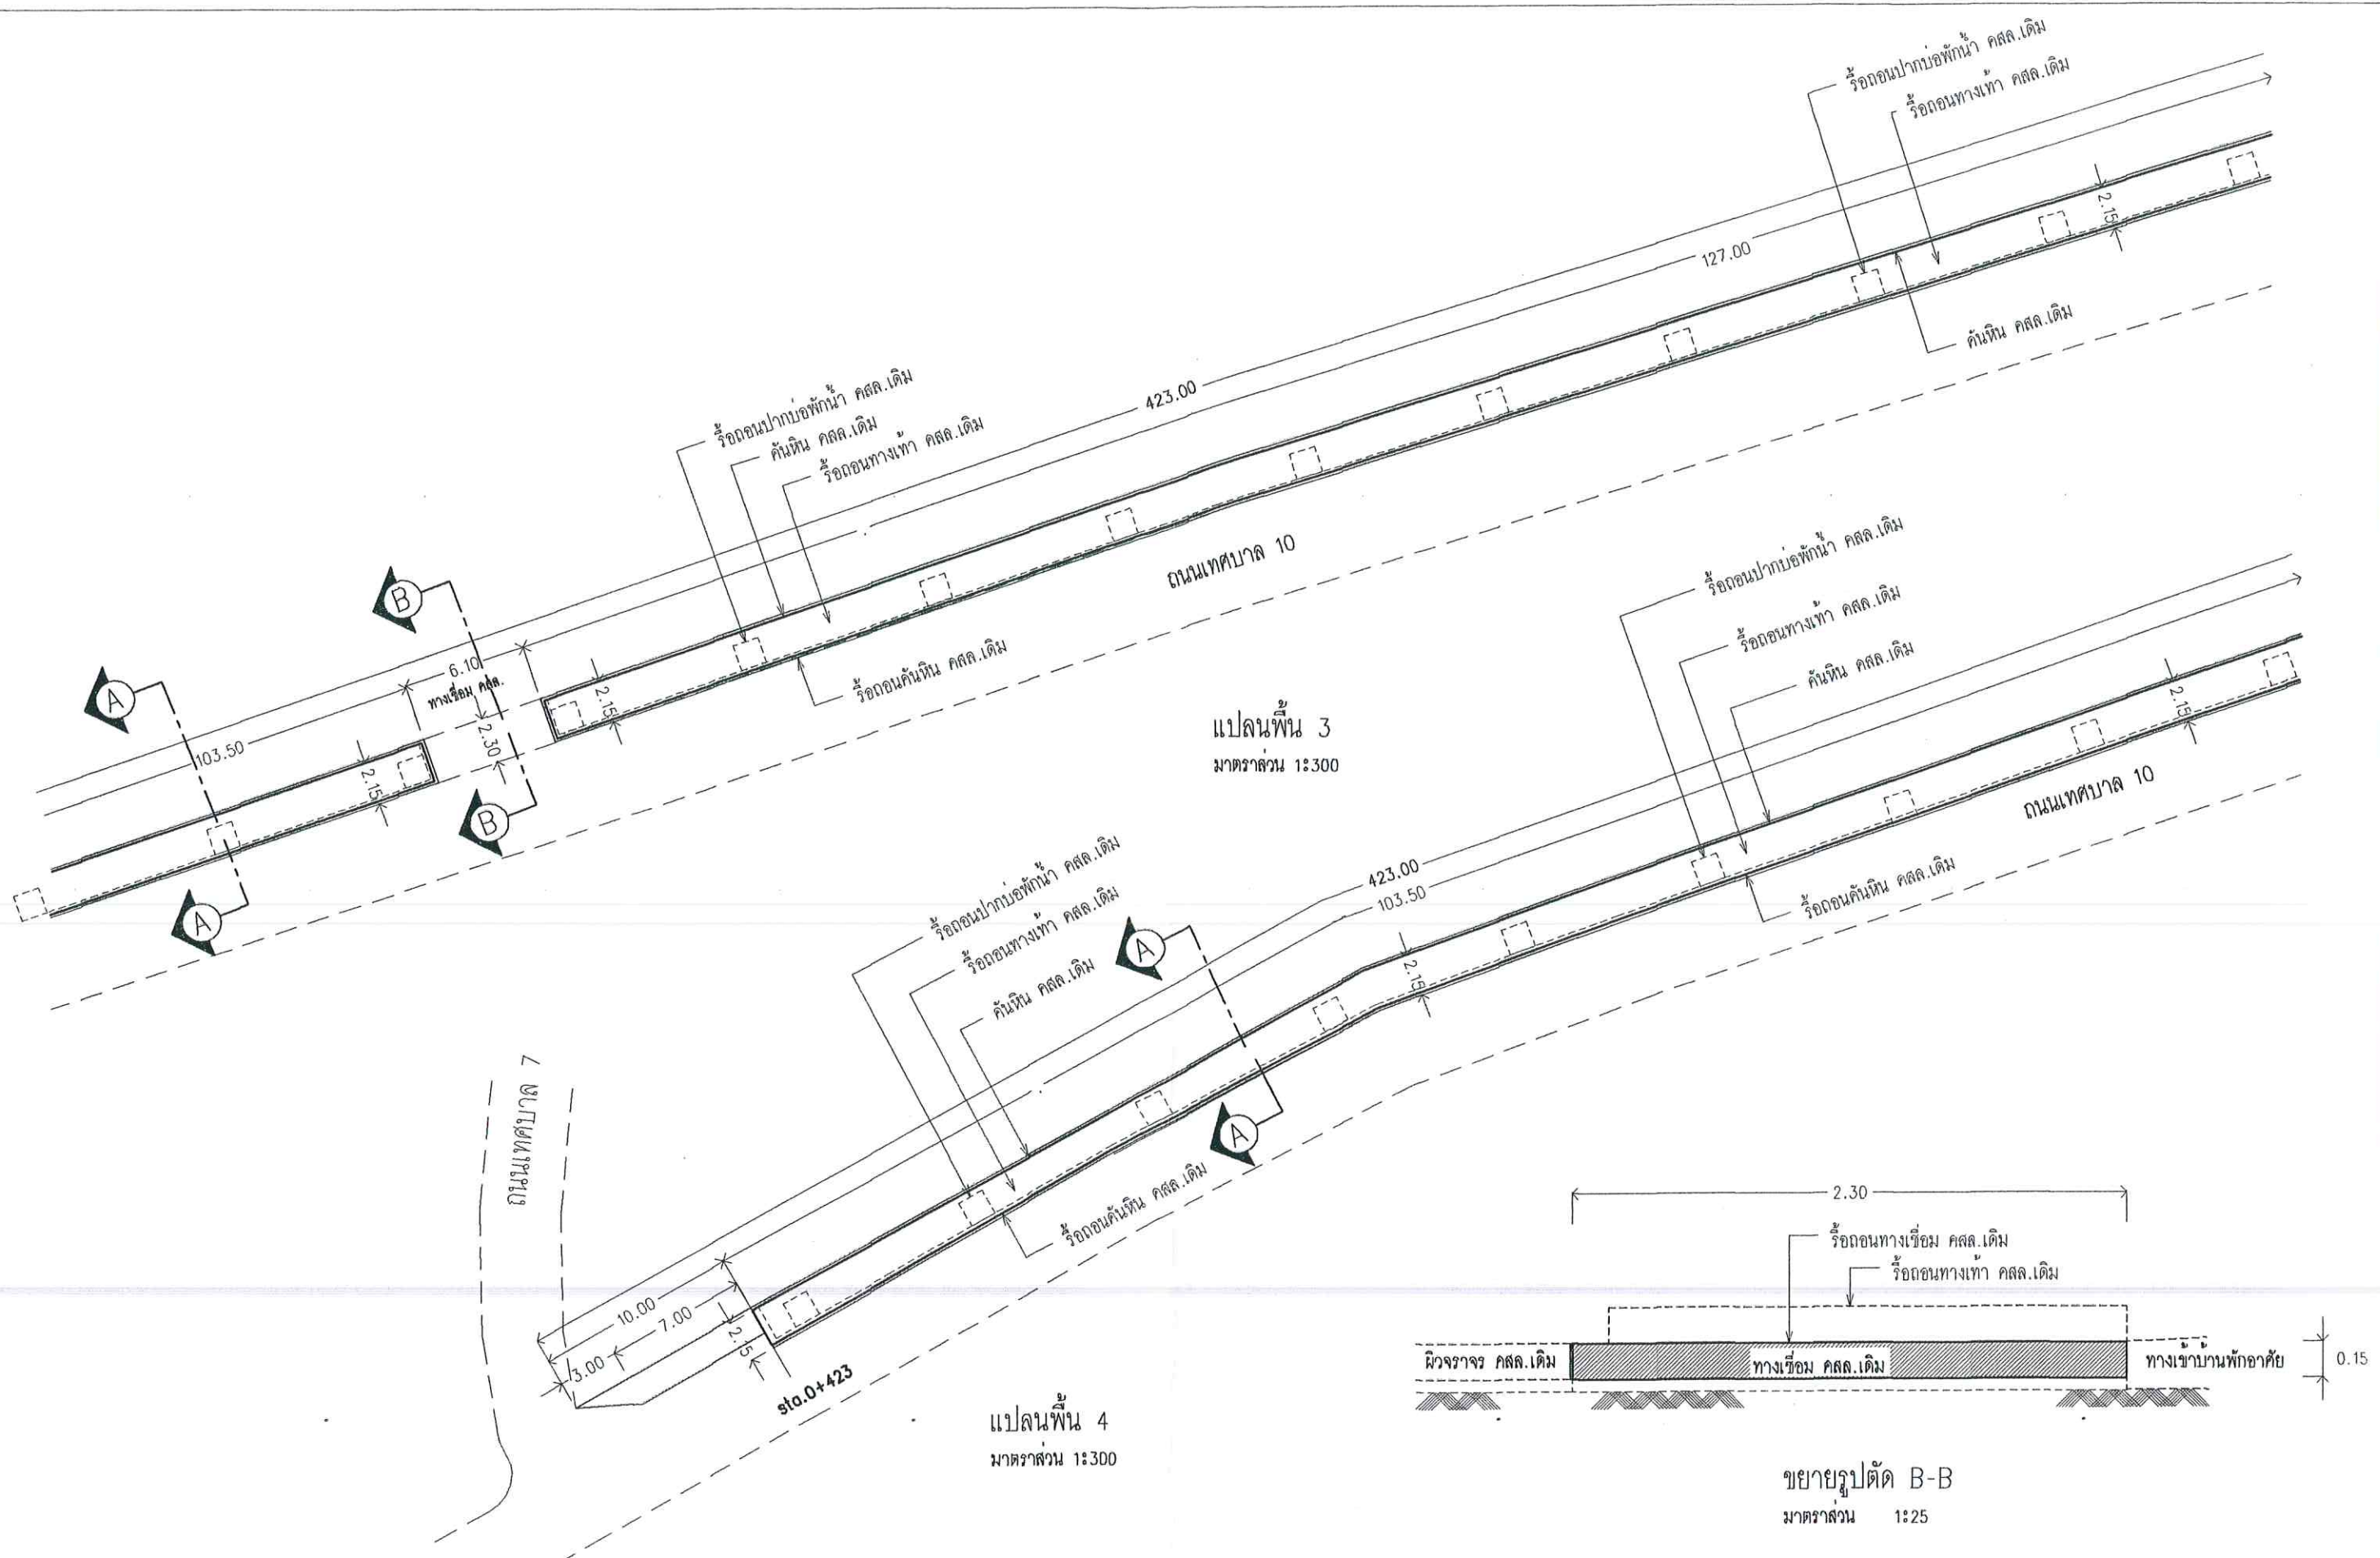


 กองช่าง เทศบาลตำบลปะทิว	โครงการก่อสร้าง ปรับปรุงถนน คสล.สายเทศบาล 10	ลำดับ 1	รายการ 1	วดป. 1	เขียนแบบ นายอรุณสิทธิ์ เอกวรรณัง นายช่างโยธา	1	1	1	1	1	1
	สถานที่ก่อสร้าง ม.7 ต.บางสน อ.ปะทิว จ.ชุมพร	วันที่ 14 พฤศจิกายน 2557	วันที่ 14 พฤศจิกายน 2557	วันที่ 14 พฤศจิกายน 2557	ตรวจสอบ นายพรชัย น้อยมาก ผู้อำนวยการกองช่าง	1	1	1	1	1	1
					อนุมัติ นายมนต์ชัย โกษะเพชร นายกเทศมนตรีตำบลปะทิว	1	1	1	1	1	1


แบบแสดง
 แผนผัง 3/4 (ทุบรื้อถอนทางเท้า คสล.
 /ปากบ่อพักน้ำ คสล./ทางเชื่อม คสล.)

แผ่นที่
 3/7

จำนวนแผ่น
 7

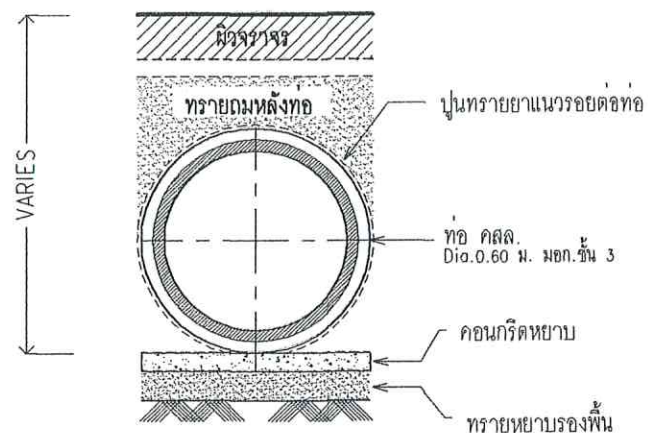



แบบขยายการวางท่อ คสล.
มาตราส่วน 1:25

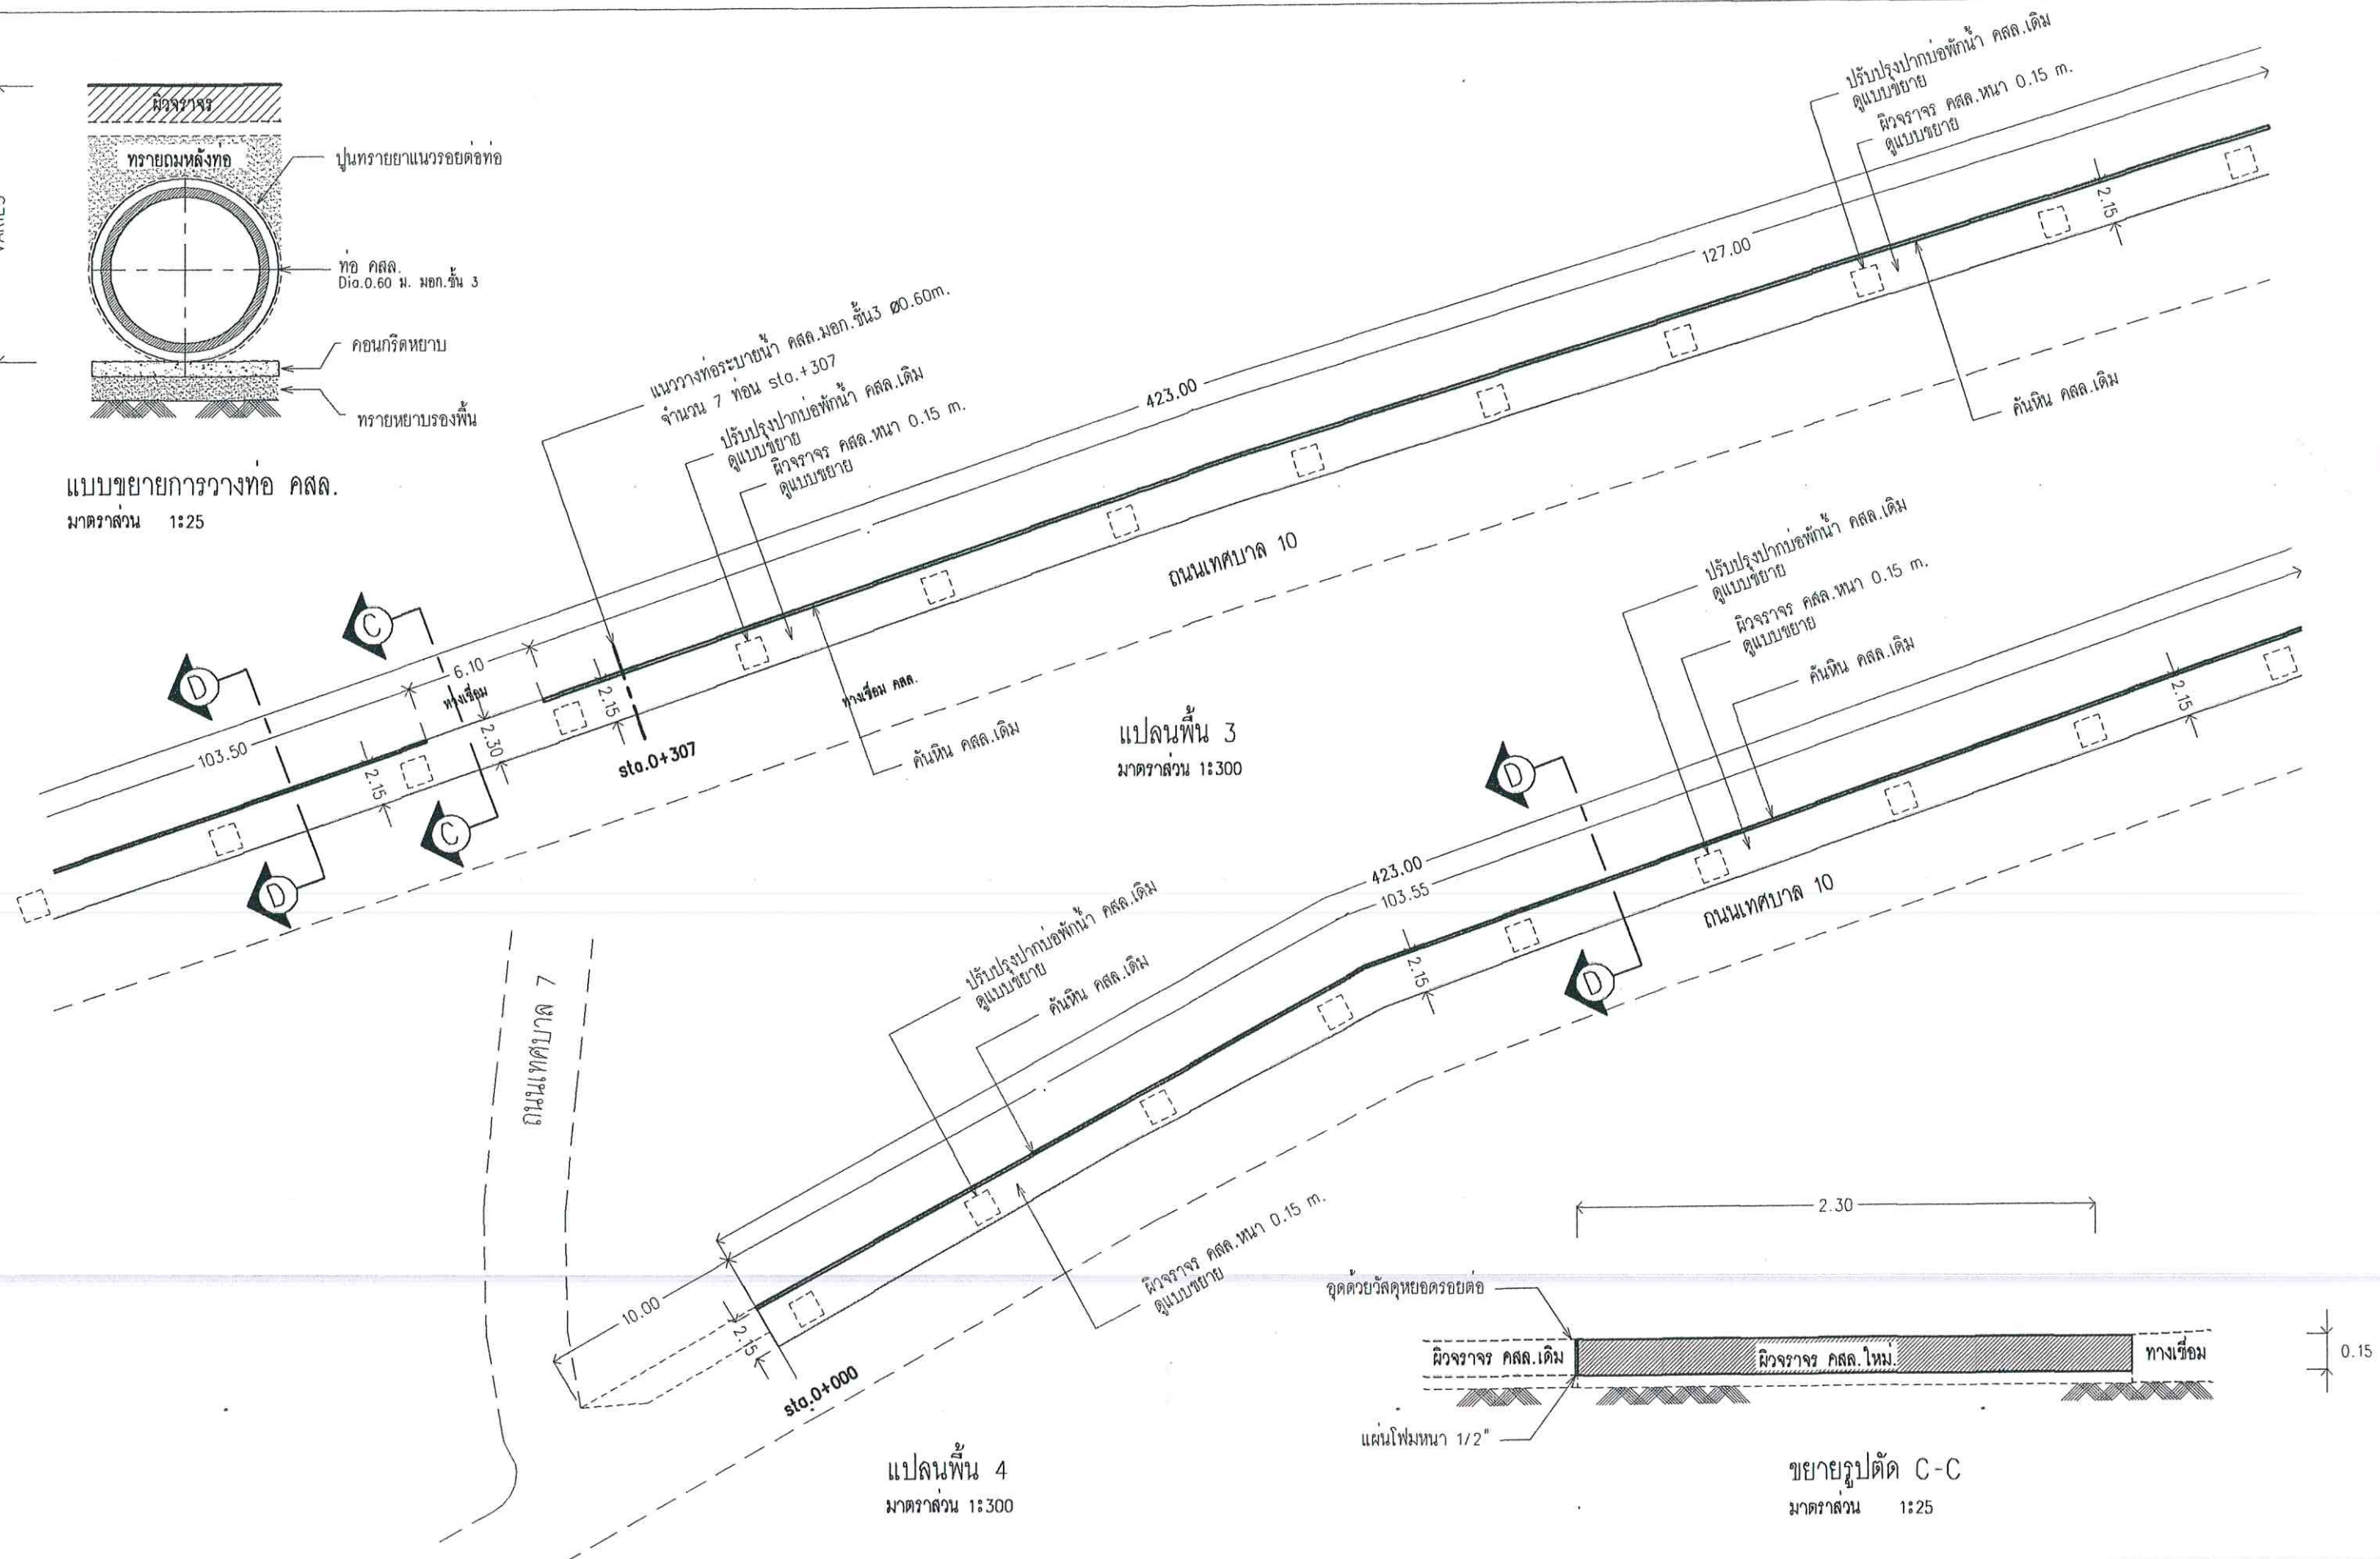


แปลนพื้นที่ 4
มาตราส่วน 1:300

ขยายรูปตัด C-C
มาตราส่วน 1:25

 กองช่าง เทศบาลตำบลปะทิว	โครงการก่อสร้าง	ลำดับ	รายการ	วตป.	เขียนแบบ นายอรุณสิทธิ์ เอกวรรณัง นายช่างโยธา	เห็นชอบ จ.อ.เกรียงไกร เปลี่ยนสินวล ปลัดเทศบาลตำบลปะทิว	แบบแสดง	แผ่นที่ 5/7
	สถานที่ก่อสร้าง	แก้ไข						
	ม.7 ต.บางสน อ.ปะทิว จ.ชุมพร	วันที่	14 พฤศจิกายน 2557					
					ตรวจสอบ นายพรชัย น้อยมาก ผู้อำนวยการกองช่าง	อนุมัติ นายมนต์ชัย โกษะเพชร นายกเทศมนตรีตำบลปะทิว	แปลนพื้นที่ 1/2 (ขยายผิวจราจร คสล. /ปรับปรุงปากบ่อพักน้ำ คสล.)	จำนวนแผ่น 7

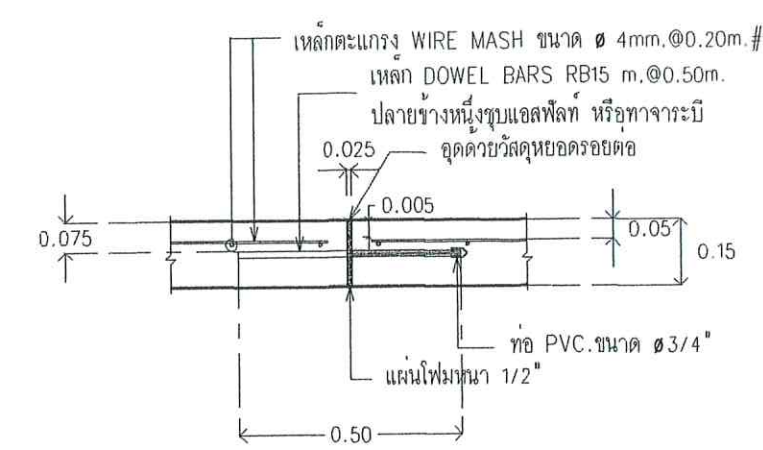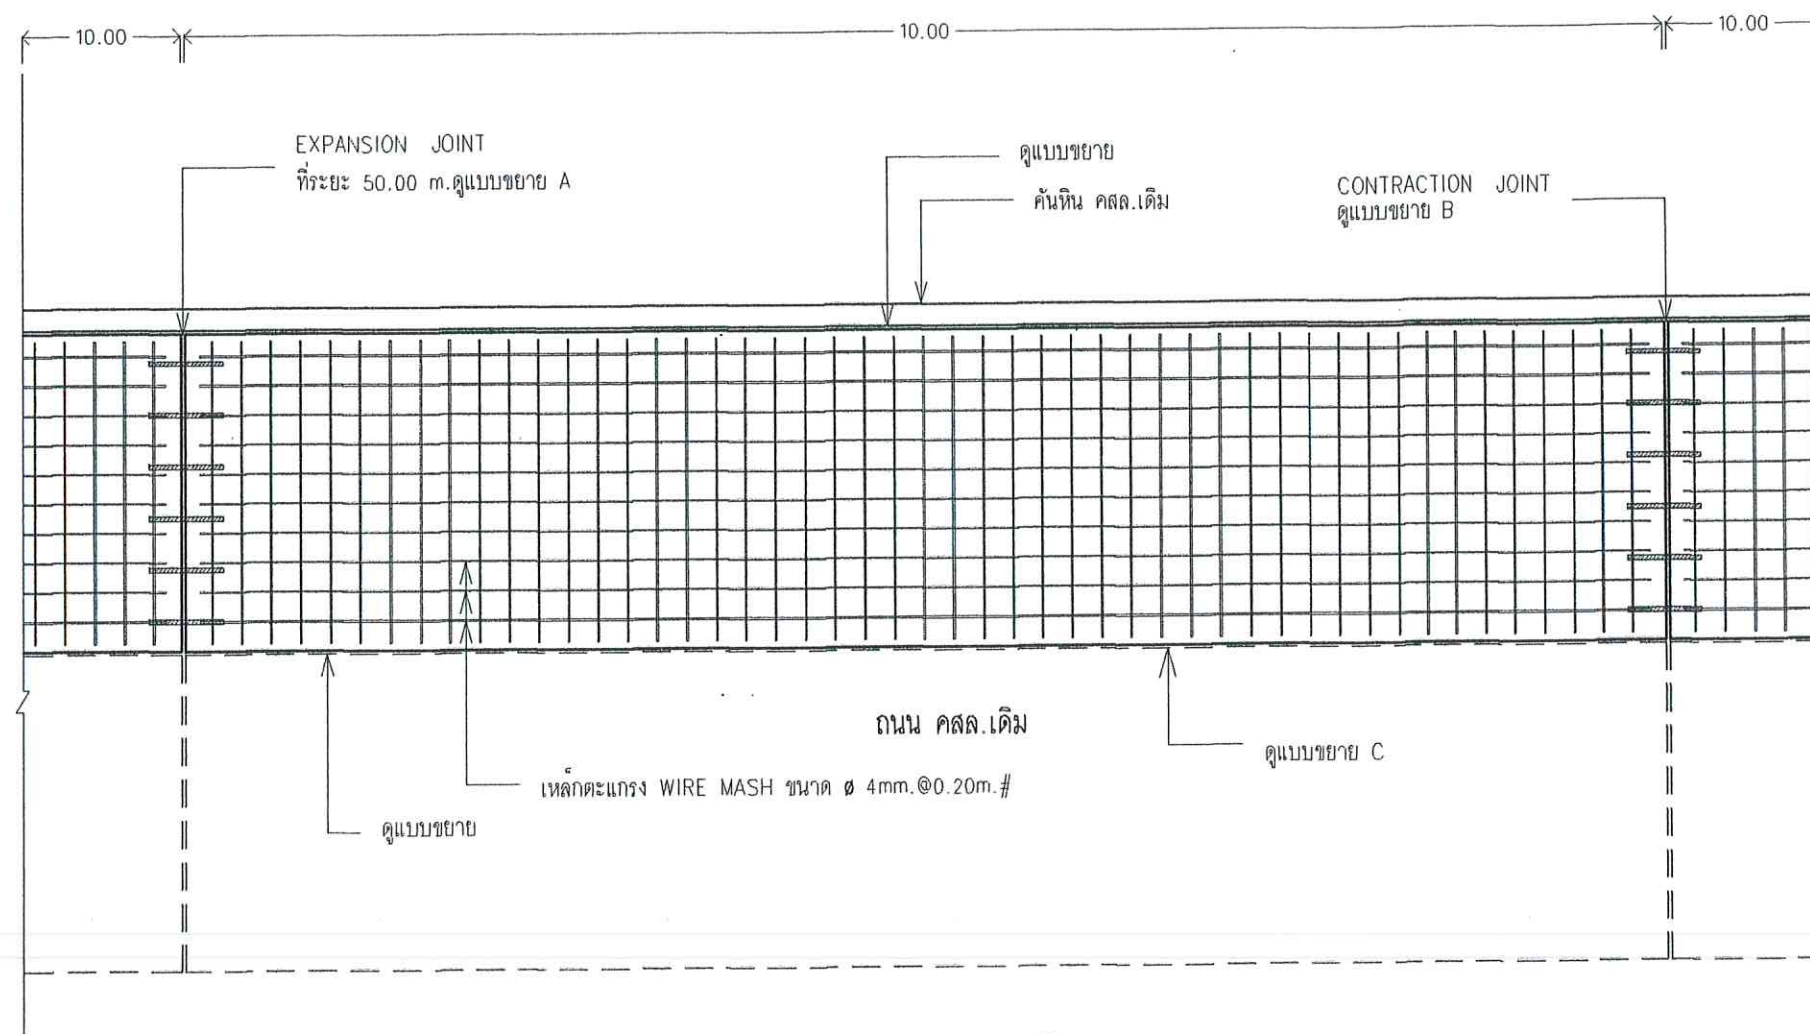


แบบขยาย A รอยต่อเพื่อการขยายตัว
EXPANSION JOINT ทุกระยะ 100.00 m.
มาตรฐาน not to scale

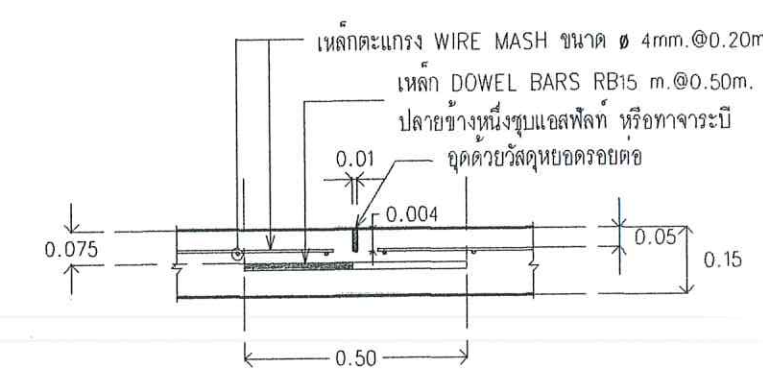


แบบขยาย B รอยต่อเพื่อการหดตัว
CONTRACTION JOINT แนวเดียวกับรอยต่อถนนเดิม
มาตรฐาน not to scale


แปลนการเสริมเหล็กผิวจราจร คสล.
มาตรฐาน 1:50

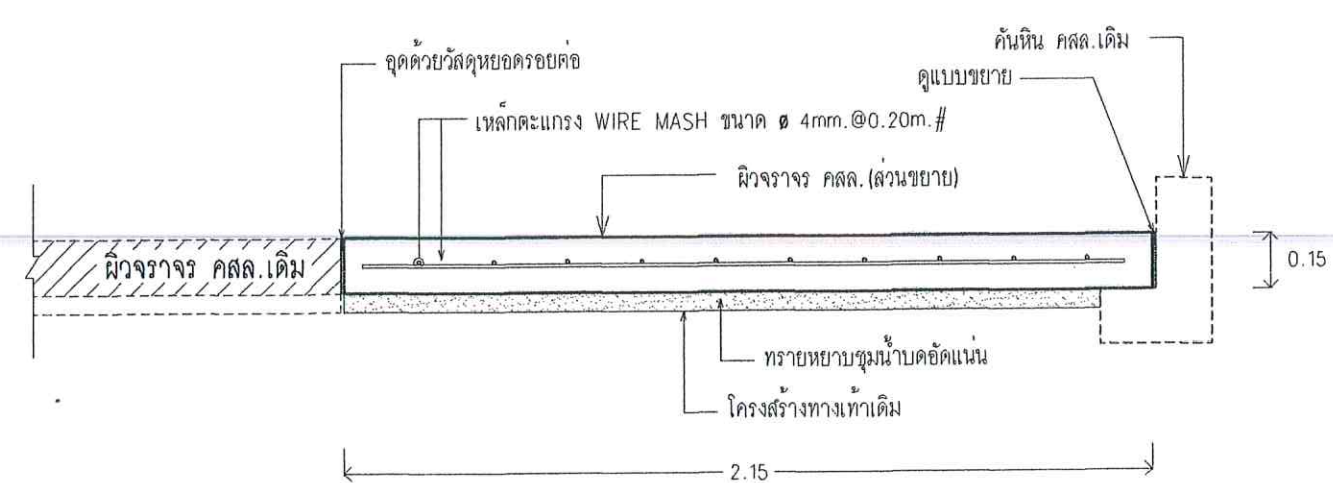

รูปตัด 1-1 แสดงรายละเอียดผิวจราจร คสล.
มาตรฐาน 1:20

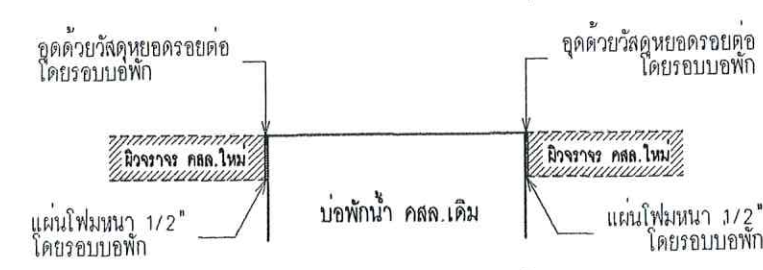

แบบขยาย รอยต่อรอบบ่อพักน้ำ คสล.
มาตรฐาน not to scale

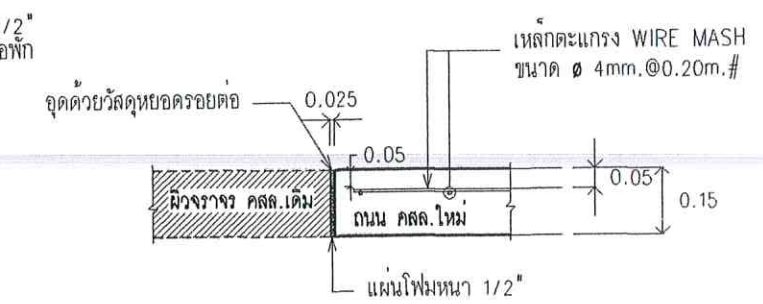

แบบขยาย C รอยต่อผิวจราจรเดิม-ส่วนขยาย-คันหิน คสล.
LONGITUDINAL JOINT
มาตรฐาน not to scale

 กองช่าง เทศบาลตำบลปะทิว		โครงการก่อสร้าง ปรับปรุงถนน คสล.สายเทศบาล 10 สถานที่ก่อสร้าง ม.7 ต.บางสน อ.ปะทิว จ.ชุมพร	แก้ไข ลำดับ รายการ วคป. วันที่ 14 พฤศจิกายน 2557	เขียนแบบ. นายอรรถสิทธิ์ เอกวรรณัง นายช่างโยธา 5 ตรวจสอบ. นายพรชัย นุ่มมาก ผู้อำนวยการกองช่าง	เห็นชอบ. จ.อ.เกรียงไกร เปลี่ยนสินवल ปลัดเทศบาลตำบลปะทิว อนุมัติ นายมนต์ชัย โกษะภูธร นายกเทศมนตรีตำบลปะทิว	แบบแสดง แปลนการเสริมเหล็กผิวจราจร คสล. แสดงรายละเอียดผิวจราจร คสล. แบบขยาย A/B/C	แผ่นที่ 7/7 จำนวนแผ่น 7
--	--	--	--	--	---	---	---