

ปร.4 แผ่นที่ 1/3

ฝ่าย/งาน กองช่าง เทศบาลตำบลปะทิว สำนัก/กอง กองช่าง

ประมาณการโดย นายอรรถสิทธิ์ เอกวรรณัง นายช่างโยธา 6ว เมื่อวันที่ 17 เดือน สิงหาคม พ.ศ. 2558

[illegible]

ปร.4 แผ่นที่ 2/3

สถานที่ก่อสร้าง	สามแยกถนนเทศบาล 4 และถนนเทศบาล 3 หมู่ที่ 7 ตำบลบางสน อำเภอปะทิว จังหวัดชุมพร	แบบเลขที่	เทศบาลกำหนด	รายการเลขที่	-
ฝ่าย/งาน	กองช่าง เทศบาลตำบลปะทิว	สำนัก/กอง	กองช่าง		
ประมาณการโดย	นายอรรถสิทธิ์ เอกวรรณัง นายช่างโยธา 6ว	เมื่อวันที่	17 เดือน สิงหาคม พ.ศ. 2558		

[illegible]

สรุปผลการประมาณราคาก่อสร้าง

ส่วนราชการ สำนักงานเทศบาลตำบลปะทิว
 ประเภท ปรับปรุงพื้นที่และถนน คสล.
 เจ้าของงาน กองช่าง เทศบาลตำบลปะทิว
 สถานที่ก่อสร้าง สามแยกถนนเทศบาล 4 และถนนเทศบาล 3 หมู่ที่ 7 ตำบลบางสน อำเภอปะทิว จังหวัดชุมพร
 หน่วยงานออกแบบและรายการ กองช่าง เทศบาลตำบลปะทิว
 แบบเลขที่ เทศบาลกำหนด
 ประมาณราคาตามแบบ ปร.4 จำนวน 1 แผ่น
 ประมาณราคาเมื่อวันที่ 17 เดือน สิงหาคม พ.ศ. 2558

ลำดับที่	รายการ	ค่าวัสดุและค่าแรงงาน	FACTOR F	ค่าก่อสร้างทั้งหมด	หมายเหตุ
1	ประเภทงานทาง	159,879.57	1.3574	217,020.53	
	เงื่อนไข				
	เงินล่วงหน้าจ่าย 0 %				
	เงินประกันผลงานหัก 0 %				
	อัตราดอกเบี้ยเงินกู้ 7 %				
	ภาษีมูลค่าเพิ่ม 7 %				
สรุป	รวมค่าก่อสร้างเป็นเงินทั้งสิ้น			217,020.53	
	คิดเป็นเงินงบประมาณเพียง			217,000.00	
	(ตัวอักษร)				

คณะกรรมการกำหนดราคากลาง ตามคำสั่งเทศบาลตำบลปะทิว ที่ 462/2558 ลงวันที่ 17 สิงหาคม 2558

ได้มีมติเห็นชอบราคากลาง เมื่อวันที่ 19 สิงหาคม 2558

(ลงชื่อ) จำเอก.....ประธานคณะกรรมการ

(เกรียงไกร เปลี่ยนสินวล)

(ลงชื่อ).....กรรมการ

(นายพรชัย นุ่มมาก)

(ลงชื่อ) จำเอก.....กรรมการ

(ภาสกร ปานอุดม)

(ลงชื่อ).....กรรมการ

(นายวิโรจน์ เผือกเจริญ)

(ลงชื่อ).....กรรมการ/เลขานุการ

(นายอรรถสิทธิ์ เอกวรรณง์)



ปรับปรุงพื้นที่และถนน คลล.

ลำนกษณภคบาล 4,3
หม 7 คับลางลน
อ้าภคปฏทว จ้งหวัดลลลลลล

นายอรุณสิทธิ์ เอกวรรณัง
นายช่างโยธา ๖

นายพรชัย นุยมะ
ผู้อำนวยการกองช่าง


จ.อ.เกรียงไกร เป็ลียนสีนวน
ปลัดเทศบาลตำบลปะทิว


นายมนต์ชัย โกษจุเพชร
นายกเทศมนตรีตำบลปะทิว

ที่	ว/ด/ป.	รายการ


ผู้บังคับการ

มาตราส่วน	วันที่
	1 กรกฎาคม 2558
จำนวนแถว	แผนที่
1	1/4

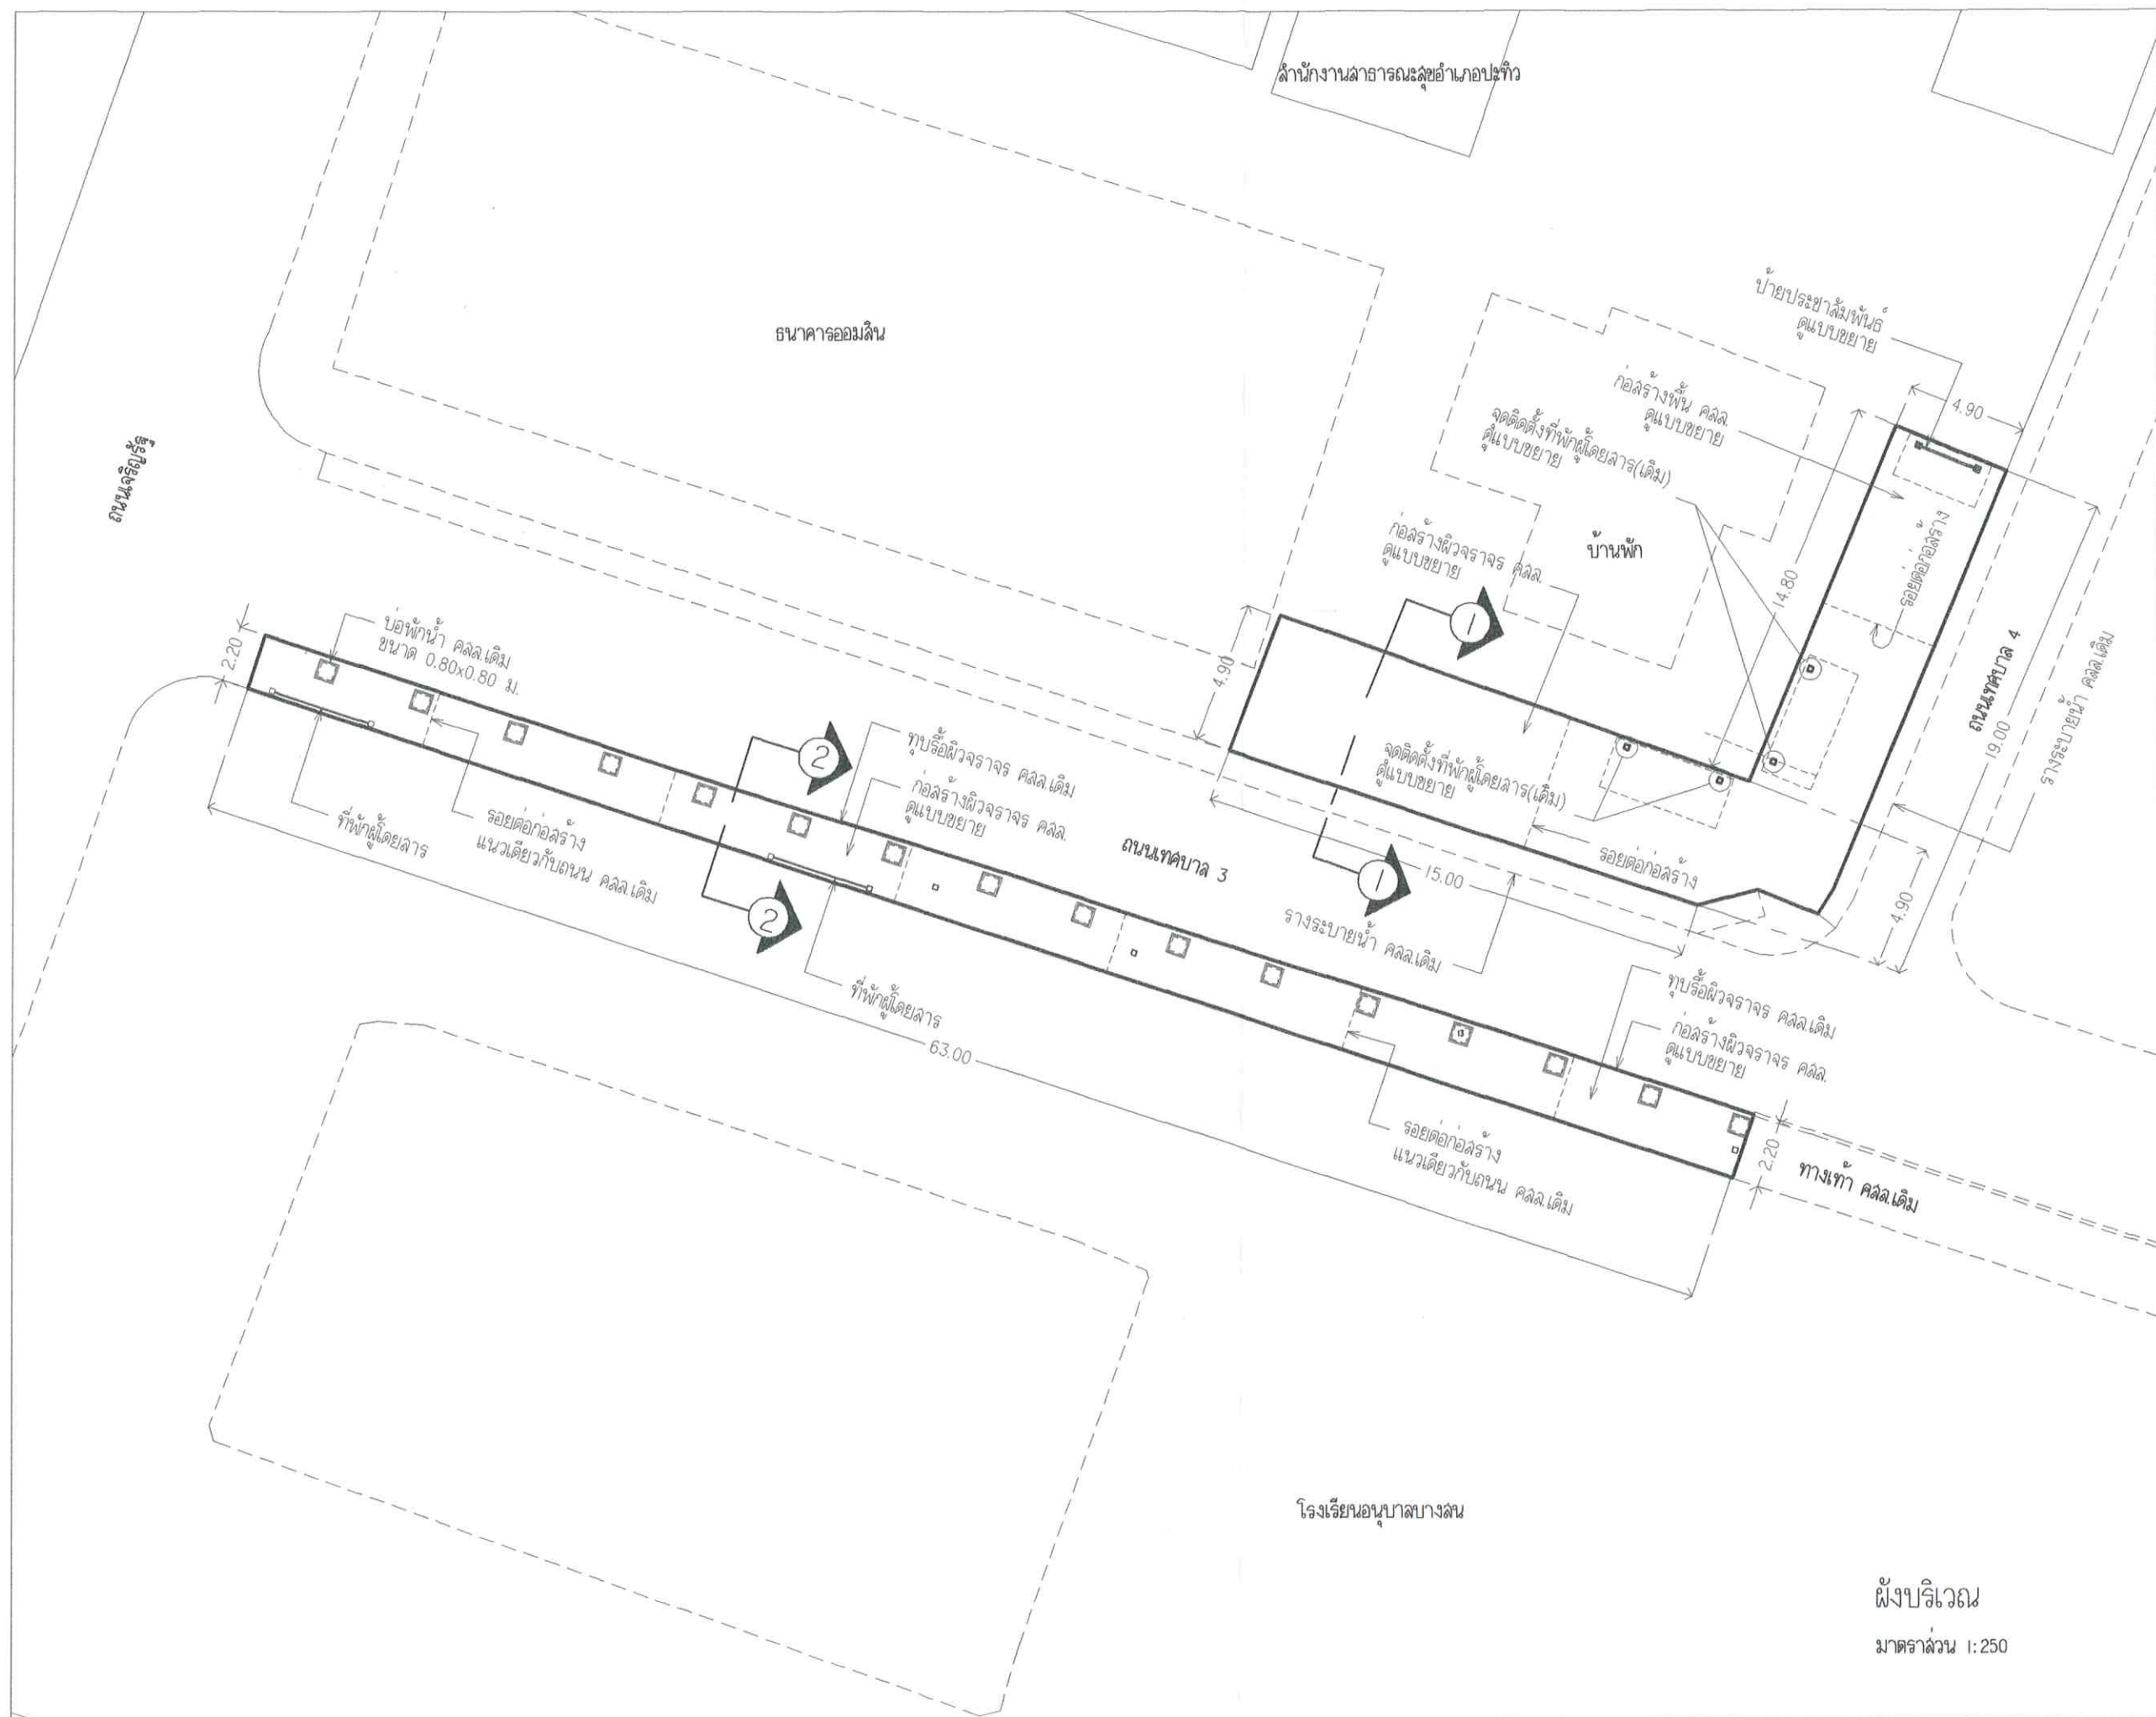


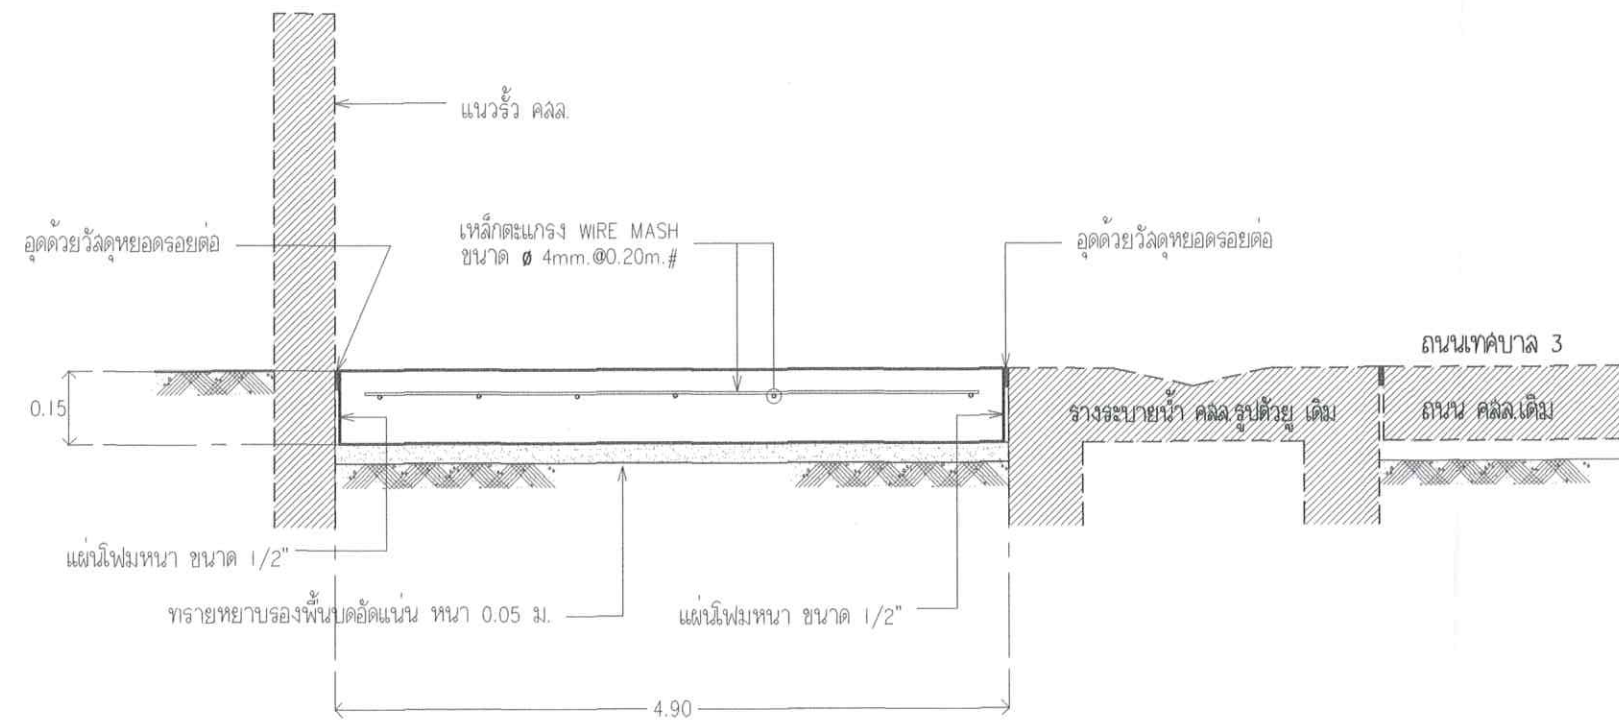


รูปตัด 1-1 แสดงรายละเอียดถนน คสล.
มาตราส่วน 1:15

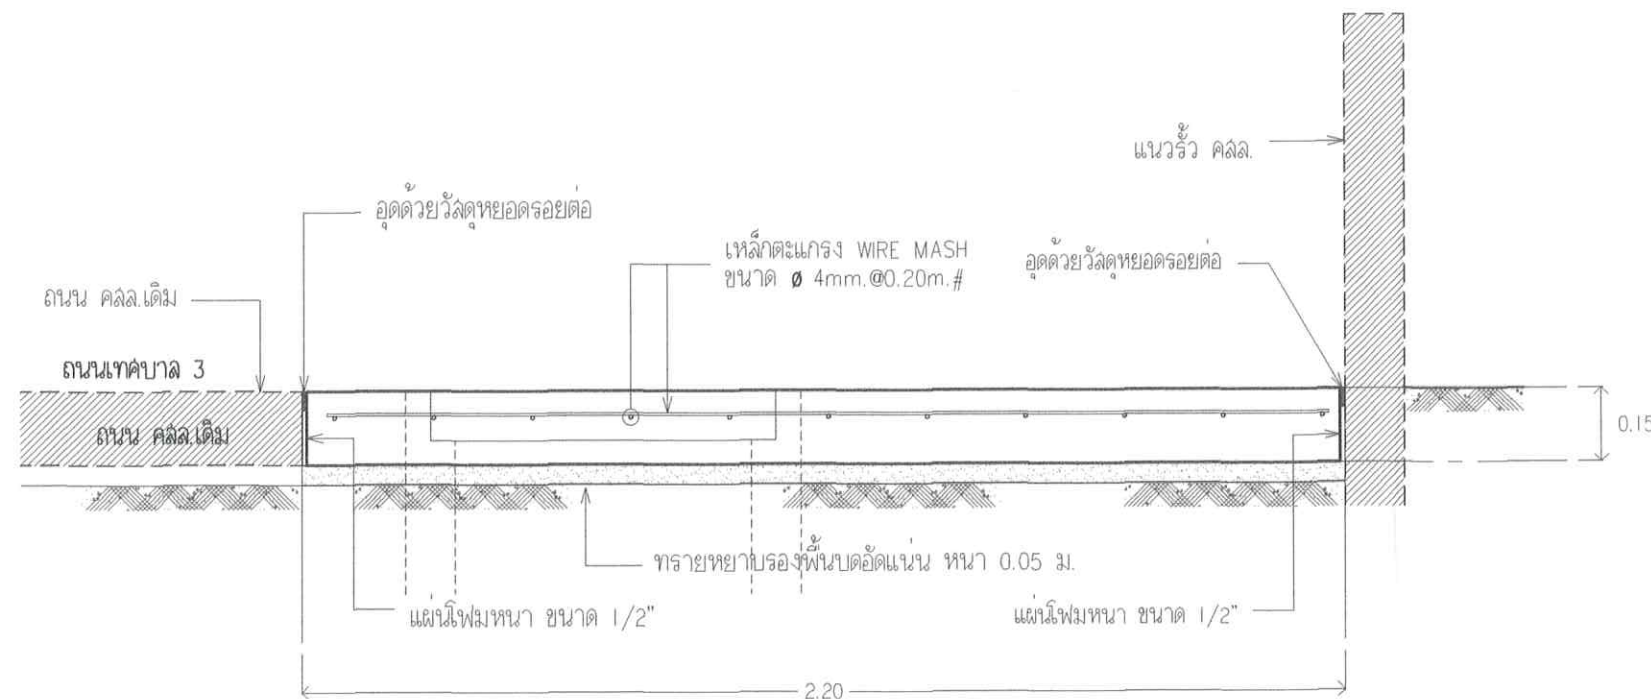


รูปตัด 2-2 แสดงรายละเอียดถนน คสล.
มาตราส่วน 1:15

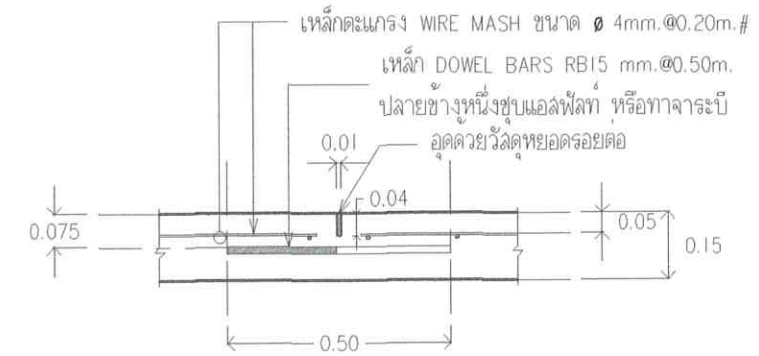

แบบขยาย A รอยต่อเพื่อการหดตัว
CONTRACTION JOINT ทุกระยะไม่เกิน 10.00 ม.
มาตราส่วน not to scale

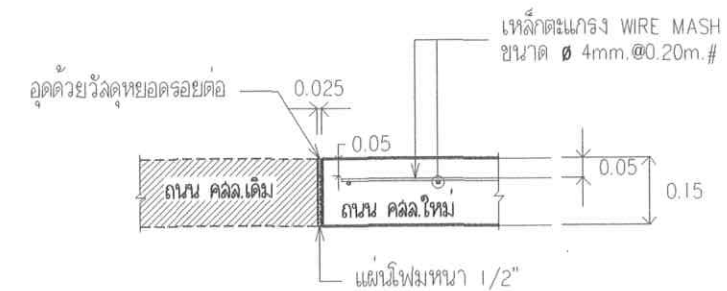

แบบขยาย B รอยต่อตามยาว
LONGITUDINAL JOINT
มาตราส่วน not to scale

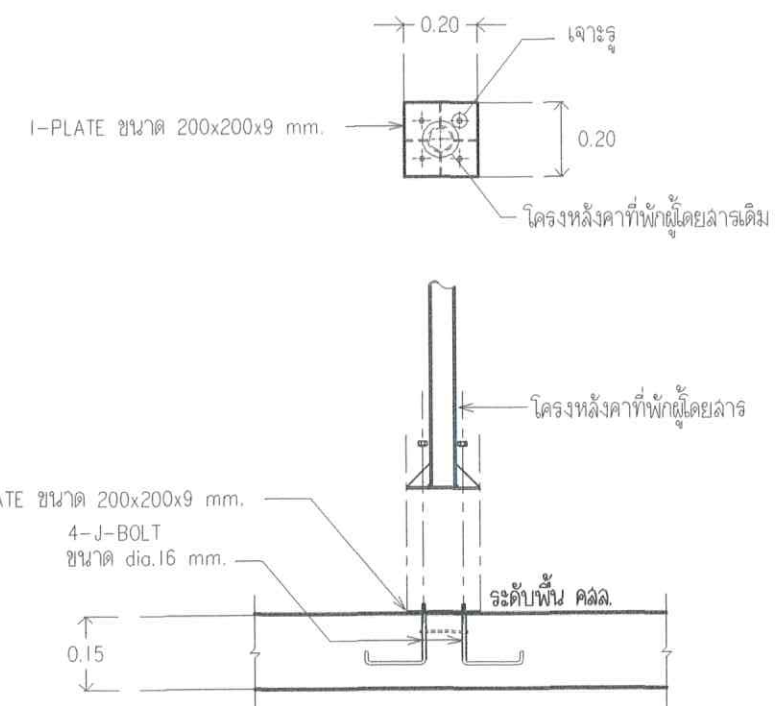

แบบขยายจุดยึดที่ปักผู้โดยลาร
มาตราส่วน 1:20



เทศบาลตำบลปะทิว
Pathio Subdistrict Municipality

โครงการก่อสร้าง

ปรับปรุงพื้นที่และถนน คสล.

สถานที่ก่อสร้าง

ทางแยกถนนเทศบาล 4,3
หมู่ 7 ตำบลบางสน
อำเภอปะทิว จังหวัดชุมพร

เขียนแบบ

นายอรุณสิทธิ์ เอกวรรณัง
นายชาญโยธา ๑๖

ตรวจสอบ

นายพรชัย นุ่มมาก
ผู้อำนวยการกองช่าง

เห็นชอบ

จ.อ.เกรียงไกร เปลี่ยนสีนวน
ปลัดเทศบาลตำบลปะทิว

อนุมัติ

นายมนต์ชัย โกษะเพชร
นายกเทศมนตรีตำบลปะทิว


แก้ไข

ที่	ว/ค/บ	รายการ


แบบแสดง

รายละเอียดถนน
แบบขยายจุดยึดที่ปักผู้โดยลาร


มาตราส่วน	วันที่
	1 กรกฎาคม 2558
จำนวนแผ่น	แผ่นที่
2	2/4

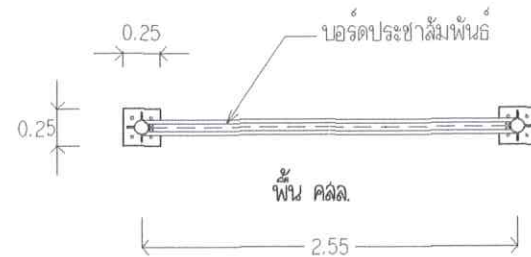


แปลนพื้น
มาตราส่วน 1:50

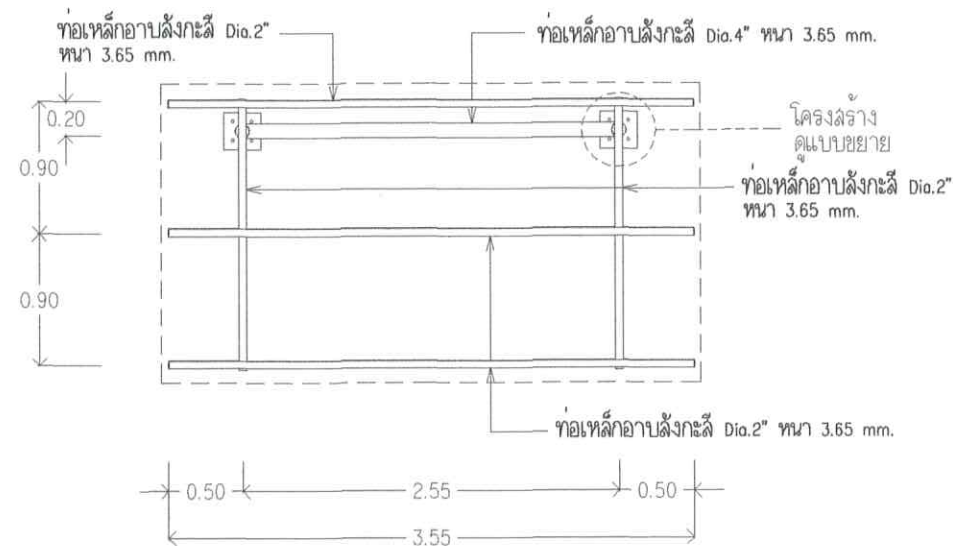

แปลนโครงหลังคา
มาตราส่วน 1:50

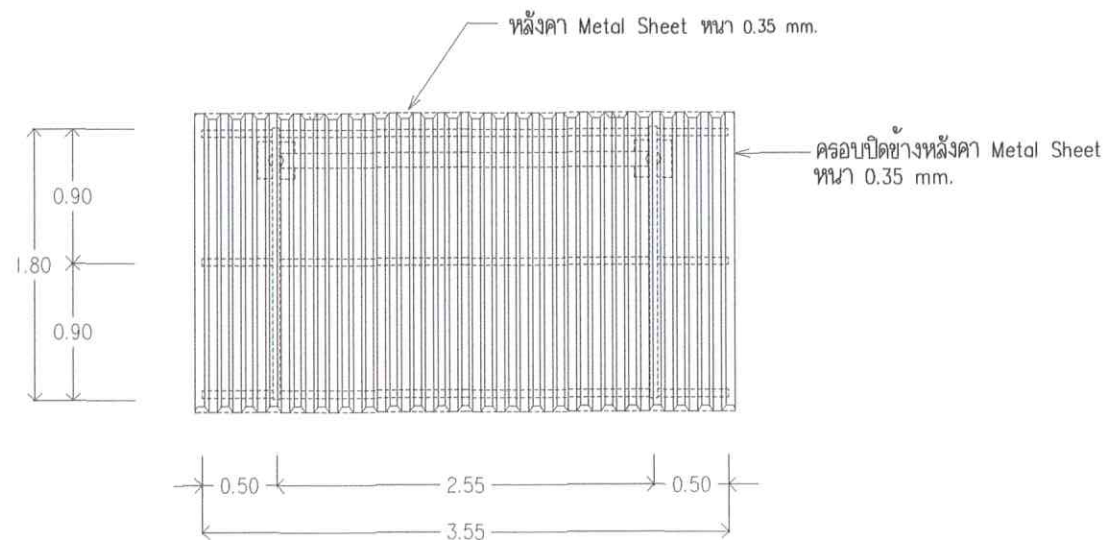


แปลนหลังคา
มาตราส่วน 1:50

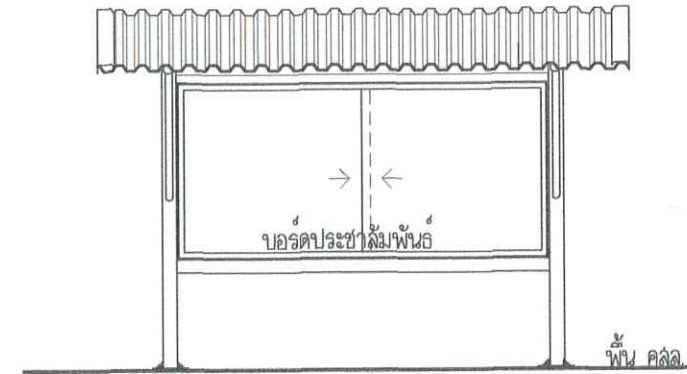

รูปด้านหน้า
มาตราส่วน 1:50



รูปด้านหลัง
มาตราส่วน 1:50

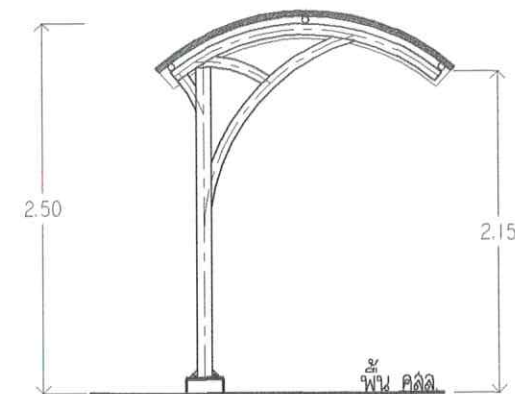

รูปด้านข้าง
มาตราส่วน 1:50



เทศบาลตำบลปะทิว
Pathio Subdistrict Municipality

โครงการก่อสร้าง

ปรับปรุงพื้นที่และถนน คสล.

สถานที่ก่อสร้าง

ลำน้ำแควน้อยเทศบาล 4,3
หมู่ 7 ตำบลบางเลน
อำเภอปะทิว จังหวัดชุมพร

เขียนแบบ

นายอรุณสิทธิ์ เอกวรรณัง
นายชาญโยธา 6ว

ตรวจสอบ

นายพรชัย น้อยมาก
ผู้อำนวยการกองช่าง

เห็นชอบ

จ.อ.เกรียงไกร เปลี่ยนสินสวัสดิ์
ปลัดเทศบาลตำบลปะทิว

อนุมัติ

นายมนต์ชัย โภษะสุพรรณ
นายกเทศมนตรีตำบลปะทิว

แก้ไข

ที่	ว/ด/ป	รายการ	

แบบแสดง

ขยายป้ายประชาลัมพินธ์ 1

มาตราส่วน	วันที่
	1 กรกฎาคม 2558
จำนวนแผ่น	แผ่นที่
3	3/4

