

ตารางแสดงวงเงินงบประมาณที่ได้รับจัดสรรและราคากลางในงานจ้างก่อสร้าง

๑	โครงการ หน่วยงานเจ้าของโครงการ	ก่อสร้างลานคอนกรีตเสริมเหล็กเอนกประสงค์ บริเวณสวนสาธารณะหลังสถานีรถไฟปะทิว เทศบาลตำบลปะทิว
๒	วงเงินงบประมาณที่ได้รับจัดสรร	๖๐๘,๙๐๐.๐๐ บาท (หกแสนแปดพันเก้าร้อยบาทถ้วน)
๓	ลักษณะงาน โดยสังเขป	ก่อสร้างลานคอนกรีตเสริมเหล็กเอนกประสงค์ บริเวณสวนสาธารณะหลังสถานีรถไฟปะทิว ขนาดกว้าง ๒๓.๐๐ เมตร ยาว ๔๒.๐๐ เมตร ตามแบบที่กำหนด
๔	ราคากลาง	คำนวณ ณ วันที่ ๒๙ มิถุนายน ๒๕๕๙ เป็นเงิน ๖๑๒,๐๐๐.๐๐ บาท(หกแสนหนึ่งหมื่นสองพันบาทถ้วน)
๕	บัญชีประมาณการราคากลาง	แบบแสดงรายการปริมาณงานและราคา (แบบ ปร.๔) แบบสรุปค่าก่อสร้าง (แบบ ปร.๕)
๖	รายชื่อคณะกรรมการ กำหนดราคากลาง	๑. จำเอกเกรียงไกร เปลี่ยนสินวล ๒. นายพรชัย น้อยมาก ๓. จำเอกภาสกร ปานอุดม ๔. นายอรรถสิทธิ์ เอกวรรณัง

สรุปผลการประมาณราคาก่อสร้าง

ส่วนราชการ กองช่างเทศบาลตำบลปะทิว

โครงการ ก่อสร้างลานคอนกรีตเสริมเหล็กเอนกประสงค์

ปริมาณงาน ก่อสร้างลาน คสล. เอนกประสงค์ขนาดกว้าง 23.00 เมตร ยาว 42.00 เมตร หนา 0.15 เมตร

เจ้าของงาน สำนักงานเทศบาลตำบลปะทิว

สถานที่ก่อสร้าง บริเวณสวนสาธารณะหลังสถานีรถไฟปะทิว หมู่ที่ 3 ตำบลทะเลทรัพย์ อำเภอปะทิว จังหวัดชุมพร

หน่วยงานออกแบบและรายการ กองช่างเทศบาลตำบลปะทิว

แบบเลขที่ (แบบรูปรายการละเอียดที่เทศบาลกำหนด)

ประมาณราคาตามแบบ ปร.4 จำนวน 2 แผ่น

ประมาณราคาเมื่อวันที่ 29 มิถุนายน 2561

ระยะเวลาดำเนินการ จำนวน 60 วัน

ลำดับที่	รายการ	รวมค่างานต้นทุน (ค่าวัสดุและค่าแรงงาน)	FACTOR F	ค่าก่อสร้างทั้งหมด	หมายเหตุ
1	ประเภทงานอาคาร	468,486.02	1.3074	612,498.62	
	เงื่อนไข				
	เงินล่วงหน้าจ่าย 0 %				
	เงินประกันผลงานหัก 0 %				
	อัตราดอกเบี้ยเงินกู้ 6 %				
	ภาษีมูลค่าเพิ่ม 7 %				
สรุป	รวมค่าก่อสร้างเป็นเงินทั้งสิ้น			612,498.62	
	คิดเป็นเงินงบประมาณเพียง			612,000.00	
	(ตัวอักษร) ทกแสนหนึ่งหมื่นสองพันบาทถ้วน				

คณะกรรมการกำหนดราคากลาง ตามคำสั่งเทศบาลตำบลปะทิวที่ 330/2561 ลงวันที่ 1 มิถุนายน 2561

ได้มีมติเห็นชอบราคากลางเมื่อวันศุกร์ที่ 29 มิถุนายน 2561

(ลงชื่อ) จำเอก.....ประธานกรรมการ

(เกรียงไกร เปลี่ยนสินวล)

(ลงชื่อ).....กรรมการ (ลงชื่อ) จำเอก.....กรรมการ

(นายพรชัย น้อยมาก)

(ภาสกร ปานอุดม)

(ลงชื่อ).....กรรมการ/เลขานุการ

(นายอรรถสิทธิ์ เอกวรรณง)

งานก่อสร้าง ลาน คสล.เอนกประสงค์ ขนาดกว้าง 23.00 เมตร ยาว 42.00 เมตร หนา 0.15 เมตร (ตามแบบรูปรายการละเอียดที่เทศบาลกำหนด)

หน่วยงานเจ้าของโครงการ/งานก่อสร้าง กองช่างเทศบาลตำบลปะทิว

เมื่อวันที่ 29 มิถุนายน 2561

[illegible]

งานก่อสร้าง ลาน คสล.เอนกประสงค์ ขนาดกว้าง 23.00 เมตร ยาว 42.00 เมตร หนา 0.15 เมตร (ตามแบบบูรปรายการละเอียดที่เทศบาลกำหนด)

หน่วยงานเจ้าของโครงการ/งานก่อสร้าง กองช่างเทศบาลตำบลปะทิว

เมื่อวันที่ 29 มิถุนายน 2561

[illegible]

วัสดุรวมของงานก่อสร้างอาคาร

โครงการ ก่อสร้างลานคอนกรีตเสริมเหล็กเอนกประสงค์

ปริมาณงาน ก่อสร้างลาน คสล.ขนาดกว้าง 23.00 เมตร ยาว 42.00 เมตรหนา 0.15 เมตร

สถานที่ก่อสร้าง บริเวณสวนสาธารณะหลังสถานีรถไฟปะทิว หมู่ที่ 3 ตำบลทะเลทรัพย์ อำเภอปะทิว จังหวัดชุมพร

ประกอบการประมาณราคาเมื่อวันที่ 29 มิถุนายน 2561

1 วัสดุรวมของงานคอนกรีตผสมเสร็จ (ขนส่งด้วยรถโมบูน)

คอนกรีตกำลังอัดประลัยมีอายุ 28 วัน รูปลูกบาศก์ 180 Ksc รูปทรงกระบอก 210 Ksc

จำนวน 1.00 ลบ.ม @ 1,789.70 บาท/ลบ.ม = 1,789.70 บาท/ลบ.

ค่างานต้นทุน = 1,789.70 บาท/ลบ.

2 วัสดุรวมของงานคอนกรีตผสมเสร็จ (ขนส่งด้วยรถโมบูน)

คอนกรีตกำลังอัดประลัยมีอายุ 28 วัน รูปลูกบาศก์ 240 Ksc รูปทรงกระบอก 210 Ksc

จำนวน 1.00 ลบ.ม @ 1,962.62 บาท/ลบ.ม = 1,962.62 บาท/ลบ.

ค่างานต้นทุน = 1,962.62 บาท/ลบ.

3 งานไม้แบบหล่อคอนกรีต

ไม้แบบหล่อคอนกรีตทั่วไปเฉลี่ยใช้งาน 50 %

- ไม้กระดานขนาด 1" x 6-8" ยาว 2.50 - 6.00 เมตร 0.50 ลบ.ฟ @ 648.00 บาท/ลบ.ฟ = 324.00 บาท/ลบ.ฟ

- ไม้ยางขนาด 1 1/2" x 3" ยาว 2.50 - 6.00 เมตร 0.15 ลบ.ฟ @ 682.24 บาท/ลบ.ฟ = 102.34 บาท/ลบ.ฟ

- ตะปู 0.13 กก. @ 37.38 บาท/กก. = 4.86 บาท/ลบ.ฟ

รวมวัสดุไม้แบบหล่อคอนกรีต พื้นที่ 1 ตร.ม = 431.20 บาท/ตร.ม

ค่างานต้นทุน = 431.20 บาท/ตร.ม

4 งานทาสีน้ำมันกันสนิมเหล็ก (สีน้ำมัน 3 เท่า)

- สีทารองพื้นกันสนิมเหล็ก จำนวน 0.115 GL. @ 598.13 บาท/GL = 68.78 บาท/ตร.ม

- ทินเนอร์ผสม จำนวน 0.023 GL. @ 355.14 บาท/GL = 8.17 บาท/ตร.ม

รวมวัสดุทาสีน้ำมันกันสนิมเหล็ก พื้นที่ 1 ตร.ม = 76.95 บาท/ตร.ม

ค่างานต้นทุน = 76.95 บาท/ตร.ม

5 งานรอยต่อ CONTRACTION JOINT (เพื่อการหดตัว)

คิดจากความยาว 10.00 เมตร

- เหล็ก DB 12 จำนวน 9.32 กก. @ 20,932.46 บาท/ตัน/1,000 = 195.09 บาท/ตร.ม

- ค่าตัด joint และหยอดยาง 10.00 เมตร @ (ค่าตัดรอยต่อคอนกรีตและหยอดยาง) (23.77x10) = 237.70 บาท/ตร.ม

- ค่าสี + จาระบี 21 ชุด @ 4 บาท = 84.00 บาท/ตร.ม

- ค่า joint sealer 0.4 ลิตร @ 45 บาท = 18.00 บาท/ตร.ม

ค่าใช้จ่ายรวม = 534.79 บาท/ตร.ม

ค่างานต้นทุน = 53.48 บาท/ตร.ม

แบบสรุปข้อมูลวัสดุก่อสร้าง

โครงการ ปรับปรุงอาคารสำนักงานเทศบาลตำบลปะทิวและอาคารป้องกันและบรรเทาสาธารณภัย

ปริมาณงาน จำนวน 2 หลัง


สถานที่ก่อสร้าง อาคารสำนักงานเทศบาลตำบลปะทิวและอาคารป้องกันและบรรเทาสาธารณภัย หมู่ที่ 7 ตำบลบางสน อำเภอปะทิว จังหวัดชุมพร

ประกอบการประมาณราคาเมื่อวันที่ 29 มิถุนายน 2561


เงินไข	เงินล่วงหน้าจ่าย	0 %	ดอกเบี้ยเงินกู้	6 %
	เงินประกันผลงานหัก	0 %	ค่าภาษีมูลค่าเพิ่ม (VAT)	7 %

ลำดับที่	ชนิดของวัสดุ	หน่วย	ค่าวัสดุ (บาท)	การอ้างอิงราคา หรือ แหล่งวัสดุ	หมายเหตุ ระยะทาง (กม.)
1	คอนกรีต รูปลูกบาศก์ 180 Ksc	บ./ลบ.ม	1,789.70	จาก พาณิชนัย จังหวัดชุมพร	37.00
2	คอนกรีต รูปลูกบาศก์ 240 Ksc	บ./ลบ.ม	1,962.62	จาก พาณิชนัย จังหวัดชุมพร	37.00
3	ทรายหยาบ	บ./ลบ.ม	584.12	จาก พาณิชนัย จังหวัดชุมพร	37.00
4	ไม้กระบากขนาด 1" x 6-8" ยาว 4.00 - 4.50 เมตร	บ./ลบ.ฟ.	648.00	จาก พาณิชนัย จังหวัดประจวบ ฯ	163.00
5	ไม้ยางขนาด 1 1/2" x 3" ยาว 4.00 - 4.50 เมตร	บ./ลบ.ฟ.	682.24	จาก พาณิชนัย จังหวัดชุมพร	37.00
6	ตะปู	บ./กก.	37.38	จาก พาณิชนัย จังหวัดชุมพร	37.00
7	สีเคลือบน้ำมันชนิดด้าน ขนาด 3.785 ลิตร ตรากัปตัน	บ./กป.	598.13	จาก พาณิชนัย จังหวัดชุมพร	37.00
8	ทินเนอร์ ขนาด 3.785 ลิตร ตรา ที โอ เอ	บ./กป.	355.14	จาก พาณิชนัย จังหวัดชุมพร	37.00
9	เหล็ก RB 6	บ./ตัน	23,050.98	จาก พาณิชนัย จังหวัดชุมพร	37.00
10	เหล็ก RB 9	บ./ตัน	21,836.36	จาก พาณิชนัย จังหวัดชุมพร	37.00
11	เหล็ก DB 12	บ./ตัน	20,932.46	จาก พาณิชนัย จังหวัดชุมพร	37.00
12	เหล็กตะแกรง wire mesh ขนาด Dia 4 mm.@ 0.20#	บ./ตร.ม	28.66	สืบราคาจากแหล่งผู้จำหน่าย	
13	เหล็กฉาก 25x25x6000 mm.	บ./เส้น	302.50	สืบราคาจากแหล่งผู้จำหน่าย	
14	เหล็กแบน 25x6x6000 mm.	บ./ตัน	195.00	สืบราคาจากแหล่งผู้จำหน่าย	

แผนที่ผังเขป จดที่ตงโครงการก่อสร้าง มาตราส่วน 1:7500

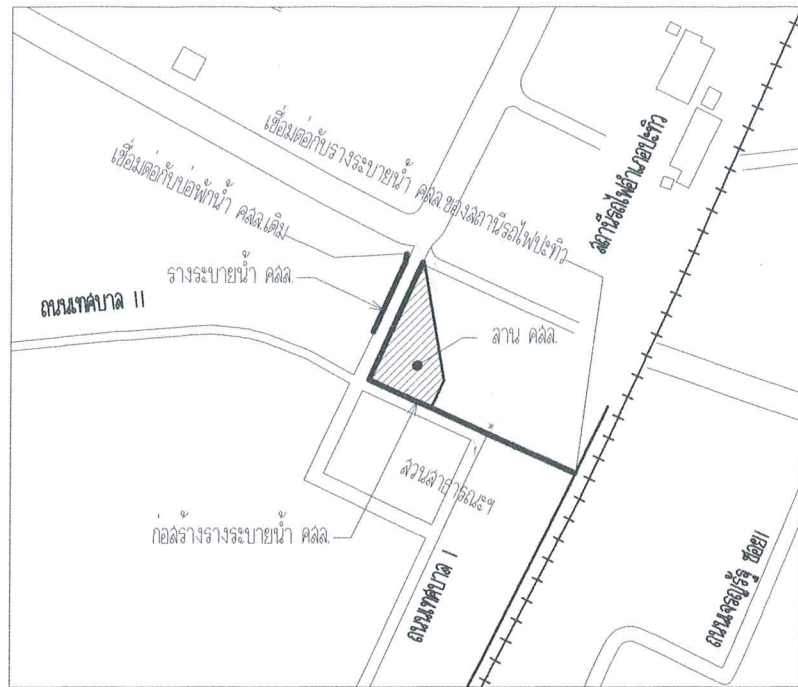

ฝั่งบริเวณ จุดที่ตั้งโครงการก่อสร้าง
มาตราส่วน not to scale

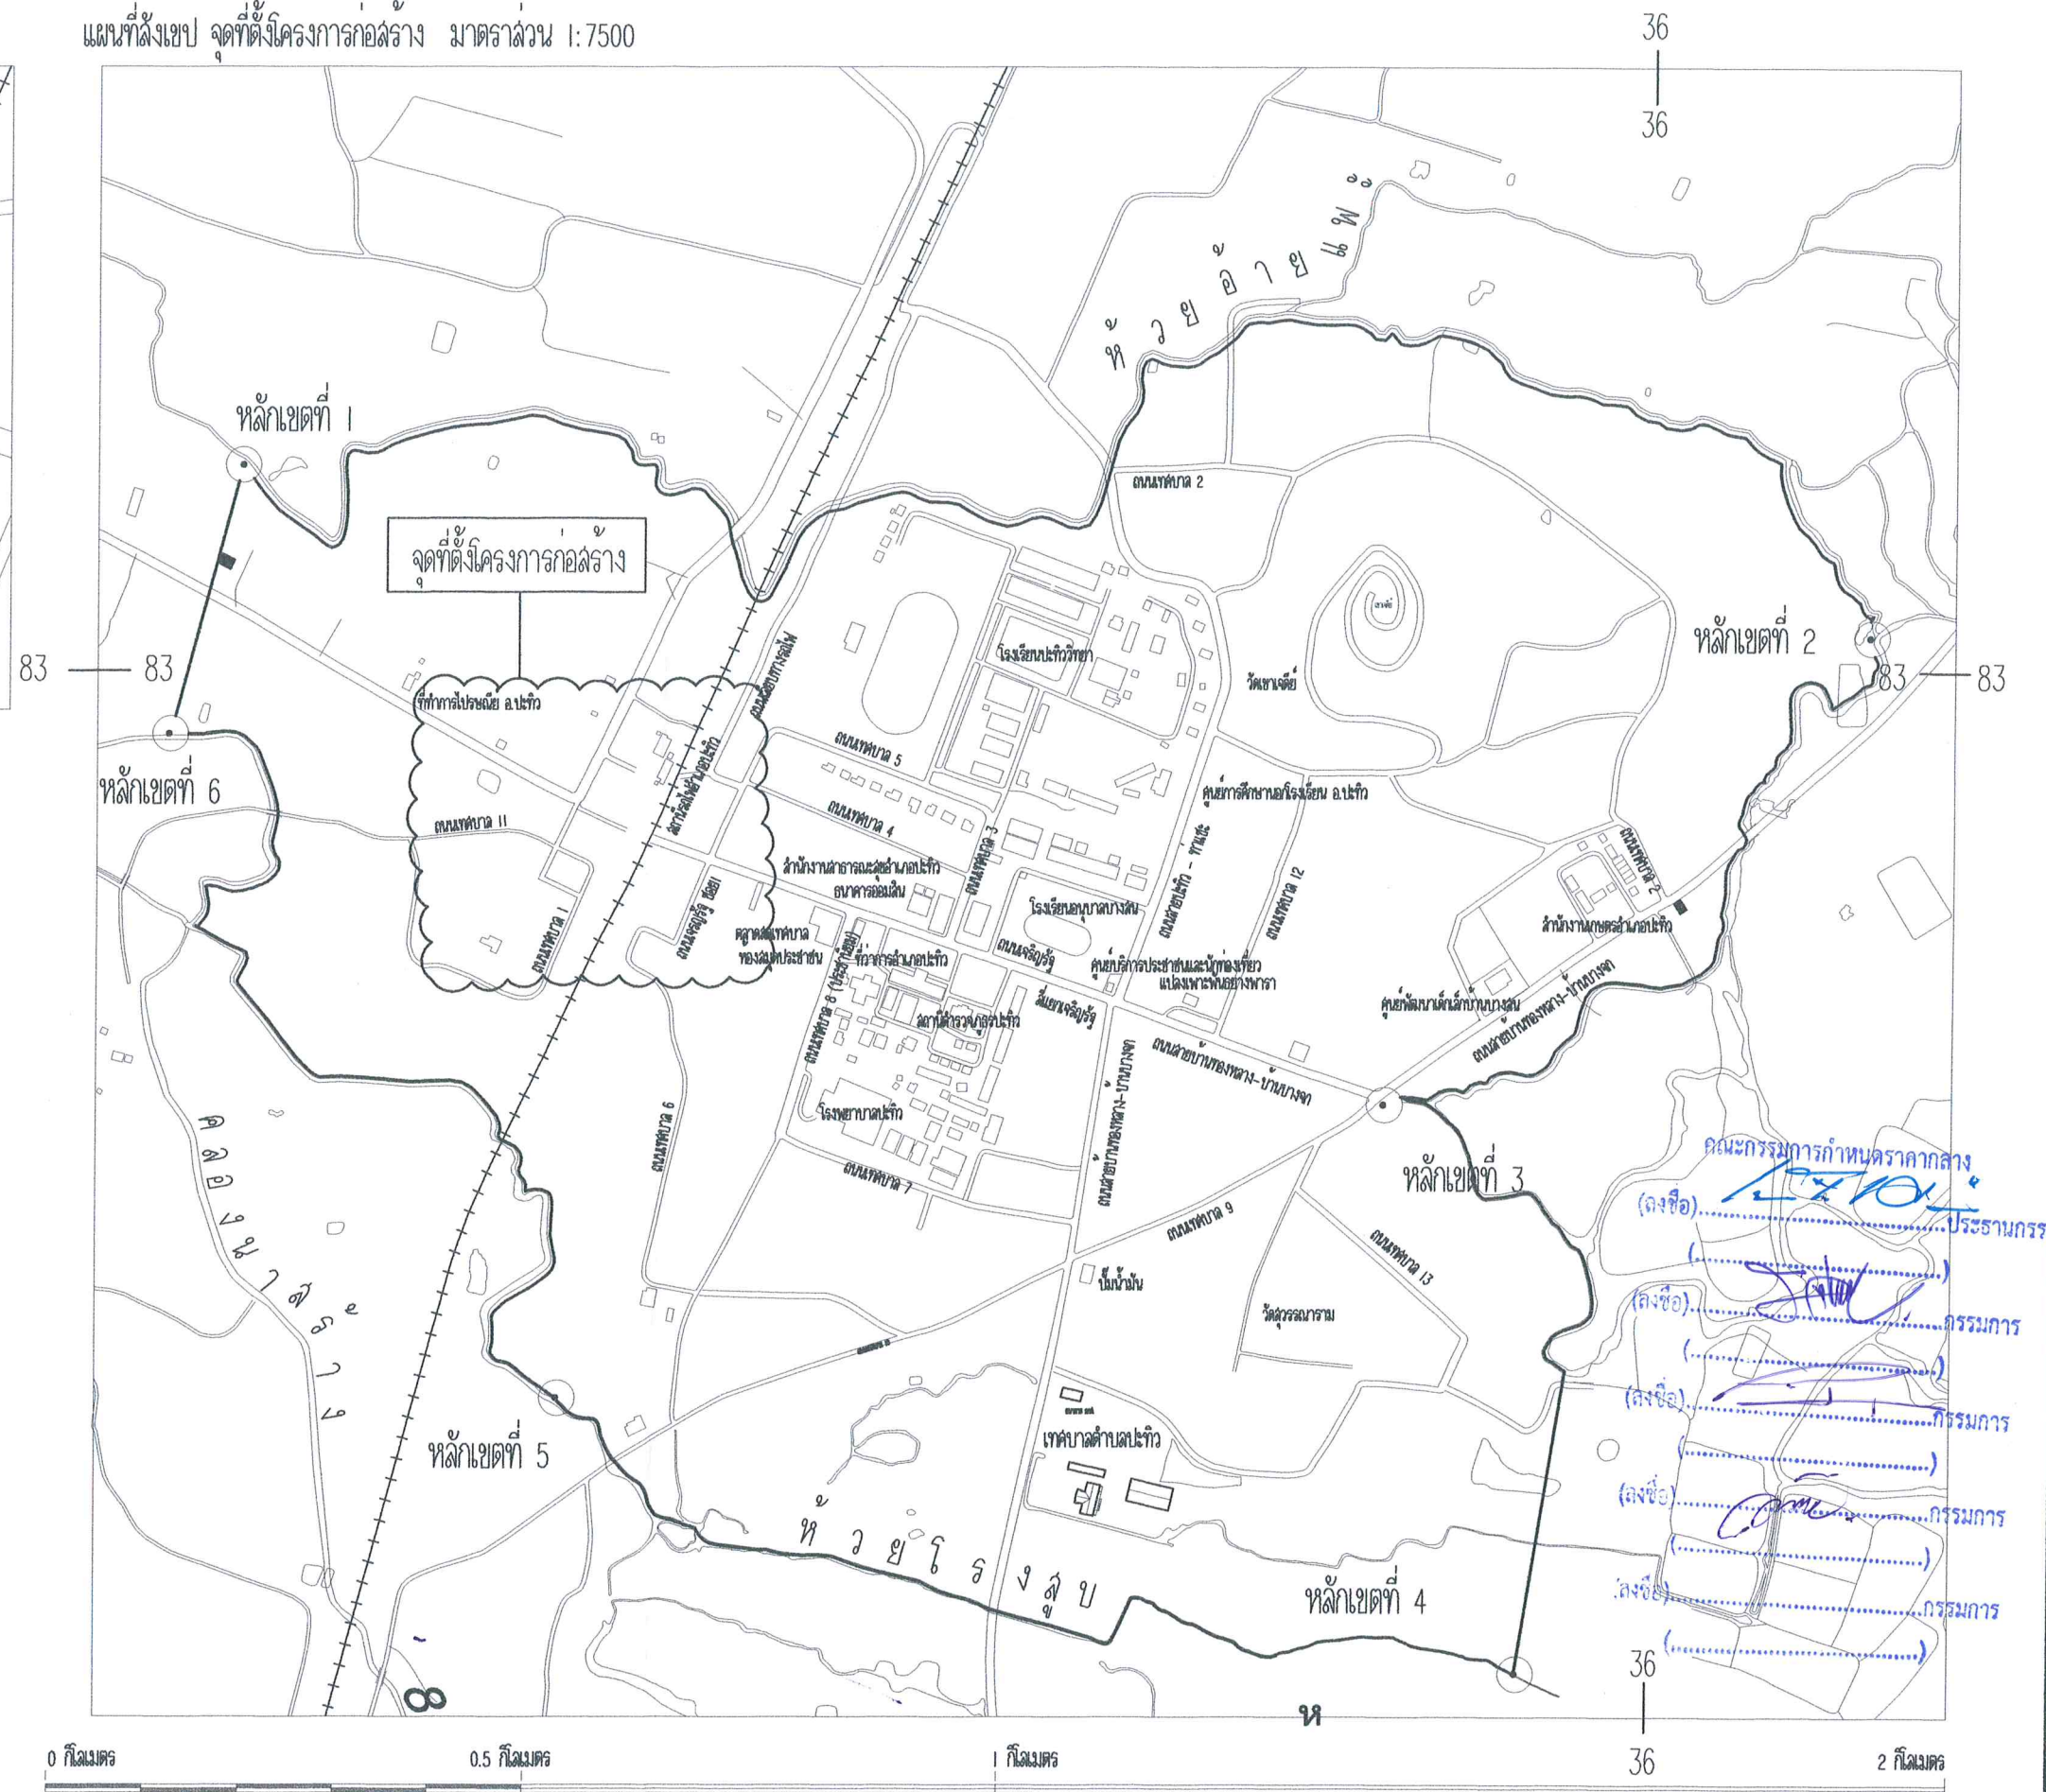

แผนที่เขตเทศบาลตำบลปะทิว
อำเภอปะทิว จังหวัดชุมพร
มาตราส่วน 1 : 7500

សំណុំរឿង

ถนนภายในเขตเทศบาล
ทางรถไฟ
เขตเทศบาลตำบลปะทิว
เขตตำบล
ลำราง ท้วย คลอง และ



โครงการ ก่อสร้างฐาน คสล.อเนกประสงค์

สถานที่ก่อสร้าง ส่วนอาคารณะ ม.3 ต.ทะเลทรัพย์ อ.ปะทิว จ.ชุมพร

๘
เขียนแบบ.

นายอรรถสิทธิ์ เอกวรรณ
นายช่างโยธาชำนาญงาน

เห็นชอบ.

จ.อ.เกรียงไกร เป็๋ยนสีนวล
ปลัดเทศบาลตำบลปะทิว

วิศวกร.

นายฉันทน์ ทารพาน
ภย.57392

วันที่

แบบแสดง

แผนผังบริเวณ
แผนที่สังเขป

1/6

จำนวนแผน
6

มทช. 101-2545

มาตรฐานงานคอนกรีต และคอนกรีตเสริมเหล็ก

ขยาย มาตรฐานนี้ครอบคลุมถึงงานโครงสร้างของสิ่งก่อสร้าง ดังต่อไปนี้ อาคารทั่วไป สะพาน ที่เขื่อน และเขื่อน เป็นต้น นอกจากรายการประกอบแบบเฉพาะงาน จะระบุเป็นอย่างอื่น

1. ข้อกำหนดสำหรับวัสดุโครงสร้าง และการทดสอบ (SPECIFICATIONS AND TESTS FOR MATERIALS)

1.1 ปูนซีเมนต์

1.1.1 ปูนซีเมนต์ที่ใช้ในงานก่อสร้างโครงสร้างทั้งหมด ให้ใช้ปูนซีเมนต์ปอร์ตแลนด์ ตามมาตรฐาน

ผลิตภัณฑ์อุตสาหกรรม มอก. 15 : มาตรฐานปูนซีเมนต์ปอร์ตแลนด์ ซึ่งแบ่งเป็นประเภทต่าง ๆ ดังนี้

1.1.1.1 ประเภท 1 เป็นปูนซีเมนต์ปอร์ตแลนด์ธรรมดา สำหรับใช้ในการก่อสร้างทั่วไป

1.1.1.2 ประเภท 2 เป็นปูนซีเมนต์ปอร์ตแลนด์ ที่ให้ความร้อนเพียงปานกลาง และมีความต้านทานต่อซัลเฟตปานกลาง

1.1.1.3 ประเภท 3 เป็นปูนซีเมนต์ปอร์ตแลนด์ ประเภทเกิดแรงสูงเร็ว (HIGH EARLY STRENGTH PORTLAND CEMENT) สำหรับใช้ในงานคอนกรีตที่ต้องการให้รับน้ำหนักได้เร็ว

1.1.1.4 ประเภท 4 เป็นปูนซีเมนต์ปอร์ตแลนด์ ประเภทให้ความร้อนต่ำ

1.1.1.5 ประเภท 5 เป็นปูนซีเมนต์ปอร์ตแลนด์ ประเภทซัลเฟตได้สูง

1.2 ทราาย

1.2.1 ต้องเป็นทรายน้ำจืดหรือทรายบก ที่มีเม็ดหยาบ คม แข็งแรง สะอาดปราศจากวัสดุอื่น เช่น เปลือกหอย ดิน แกล่น และสารอินทรีย์ต่าง ๆ เจือปน

1.2.2 ทรายที่ใช้ในการก่อสร้างจะต้องมีค่าพิคความละเอียด (FINENESS MODULUS)ตั้งแต่ 2.3 ถึง 3.1

1.2.3 ต้องผ่านการทดสอบคุณสมบัติตาม มทช.(ท) 101 : มาตรฐานการทดสอบวัสดุมวลผสมคอนกรีต

1.3 หินหรือกรวด

1.3.1 หิน หรือกรวดที่ต้องแข็งแรง เหนียว ไม่ผุ และสะอาด ปราศจากวัสดุอื่นเจือปน

1.3.2 ขนาดใหญ่สุดของหิน หรือกรวดที่ต้องไม่ใหญ่กว่า 40 มม. และไม่ใหญ่กว่า 1/5 ของด้านในที่แคบที่สุดของแบบหล่อ และต้องไม่ใหญ่กว่า ๗ ของช่องว่างระหว่างเหล็กเสริมแต่ละเส้นหรือแต่ละมัด

1.3.3 ต้องผ่านการทดสอบคุณสมบัติตาม มทช.(ท) 101 : มาตรฐานการทดสอบวัสดุมวลผสมคอนกรีต

1.4 น้ำ

1.4.1 น้ำที่ใช้ผสมคอนกรีตให้น้ำประปา

2

1.4.2 ในกรณีที่ทำน้ำประปาไม่ได้ ต้องเป็นน้ำจืดปราศจากสารที่เป็นอันตรายต่อคอนกรีต และเหล็กเสริม

และต้องผ่านการทดสอบคุณสมบัติตาม มทช.(ท) 104 : มาตรฐานการทดสอบน้ำที่ใช้ในงาน

คอนกรีต

1.5 คอนกรีต

1.5.1 ชนิด และกำลังของคอนกรีต

ชนิดของคอนกรีตที่ใช้ในงานก่อสร้าง มีดังนี้ ค1, ค1-2, ค2, ค3 และ ค4 ดังแสดงในตารางที่ 1

และหากไม่มีการกำหนดเป็นอย่างอื่น คอนกรีตที่ใช้ในโครงสร้างทั่วไป ให้ใช้ชนิด ค1

ตารางที่ 1 ชนิดของคอนกรีต และค่าแรงอัดประลัยต่ำสุด

ชนิดของคอนกรีต	จำนวนปูนซีเมนต์ที่ใช้ต่อคอนกรีต 1 ลบ.ม. (เป็นกิโลกรัม) ต้องไม่น้อยกว่า	แรงอัดประลัยต่ำสุดของแท่งคอนกรีตมาตรฐาน ที่ อายุ 28 วัน (เป็นกิโลกรัม/ตารางเซนติเมตร)	
		ลูกบาศก์ 15x15x15 ซม.	ทรงกระบอก Ø15x30 ซม.
ค 1	290	180	145
ค 1-2	300	210	175
ค 2	320	240	200
ค 3	350	300	250
ค 4	400	420	350

1.6 เหล็กเสริมคอนกรีต

ให้เป็นไปตาม มทช. 103 : มาตรฐานเหล็กเส้นเสริมคอนกรีต

2. ข้อกำหนดในการก่อสร้าง (CONSTRUCTION REQUIREMENTS)

2.1 ปูนซีเมนต์

2.1.1 ปูนซีเมนต์ที่ใช้ในงานก่อสร้างทั้งหมด ถ้าแบบหรือรายการประกอบแบบเฉพาะงานไม่ได้กำหนดว่า

เป็นปูนซีเมนต์ประเภทใด ให้ถือว่าเป็นปูนซีเมนต์ปอร์ตแลนด์ประเภท 1 ตามข้อ 1.1

2.1.2 ถ้าใช้ปูนซีเมนต์ประเภทเกิดแรงสูงเร็วในการก่อสร้างของโครงสร้าง ให้ใช้ปูนซีเมนต์ปอร์ตแลนด์

ประเภท 3 ตามข้อ 1.1

2.1.3 ต้องเป็นปูนซีเมนต์ที่บรรจุบรรจุเรียบร้อย หรือเป็นปูนซีเมนต์ที่เก็บในภาชนะบรรจุของบริษัผู้ผลิต

2.1.4 ปูนซีเมนต์บรรจุต้องเก็บไว้ในพื้นที่ที่แห้งกว่าพื้นดินอย่างน้อย 30 เซนติเมตร ในโรงที่มีหลังคาคลุม และมีฝากันฝนได้

2.1.5 ห้ามใช้ปูนซีเมนต์เสื่อมคุณภาพ เช่น ปูนซีเมนต์ที่แข็งตัวจับกันเป็นก้อน เป็นต้น

3

2.1.6 ไม่โครงสร้างขึ้นเดียวกัน เช่น เสา คาน พื้น เป็นต้น ห้ามใช้ปูนซีเมนต์ต่างประเภทผสมคอนกรีตขึ้น

2.2 มวลผสม

ทราย หิน หรือกรวด ต้องกองในลักษณะที่แยกขนาด และป้องกันไม่ให้ปะปนกัน

2.3 น้ำ

2.3.1 ให้ใช้น้ำประปาตามข้อ 1.4 แต่ถ้าจำเป็นต้องใช้น้ำที่ขึ้นมวลผสมคอนกรีตแล้ว ต้องทำให้น้ำให้ก่อนจึง

นำมาใช้ได้ โดยอาจปฏิบัติดังนี้ ให้ใช้ปูนซีเมนต์ 1 ลิตร คือน้ำขึ้น 200 ลิตร ผสมทิ้งไว้ประมาณ 5

นาที หรือจนตะกอนนอนก้นหมดแล้ว จึงเติมน้ำใหม่ให้ได้แต่ทั้งนี้ น้ำต้องผ่านการทดสอบ

คุณสมบัติตาม มทช.(ท) 104 : มาตรฐานการทดสอบน้ำที่ใช้ในงานคอนกรีต

2.4 คอนกรีต

2.4.1 ส่วนผสมของคอนกรีต ค1, ค1-2, ค3 และ ค4 ผู้รับจ้างจะต้องเป็นผู้ทดลองทำมวลผสมขึ้นเอง

โดยร่วมมือปรึกษาวิศวกรออกแบบ หรือวิศวกรของวิศวจ้าง ถึงส่วนผสมที่เหมาะสมแก่คุณภาพของ

วัสดุเป็นคราว ๆ ไป การทดลองหาส่วนผสมจะต้องทำล่วงหน้าก่อนใช้งานคอนกรีตจริงในระยะเวลา

อันสมควร และจะต้องแจ้งถึงอัตราส่วนที่ใช้ในการทดลอง และตัดสินใจใช้ให้พอ ว่าจะทราบก่อน

อย่างไรก็ตามแจ้งส่วนผสมให้ทราบนั้นไม่เป็นการทำให้ผู้รับจ้างพ้นภาระความรับผิดชอบในเรื่อง

คอนกรีตไม่ได้กำลังตามต้องการ

2.4.2 การเลือกส่วนผสมให้ถือหลักดังนี้

ก. ปูนซีเมนต์ใหม่ไม่น้อยกว่าที่กำหนดไว้ ตามตารางที่ 1

ข. ปริมาณน้ำให้น้อยที่สุด เพื่อให้คอนกรีตมีความชื้นพอเหมาะไม่แห้งเกินไป และมีความ

คล่องตัวในการเท (WORKABILITY)

ค. อัตราส่วนผสม และขนาดของมวลผสม ต้องเหมาะสมกับประเภทของโครงสร้างและการใช้งาน

2.5 การผสมคอนกรีต

2.5.1 การผสมคอนกรีตในสถานที่ก่อสร้าง ให้ผสมด้วยเครื่องผสม และการผสมแต่ละครั้งให้ผสมต่อ

ปูนซีเมนต์ 1 หรือ 2 ถัง

2.5.2 สำหรับเครื่องผสมที่ความเร็ว 1 ลูกบาศก์เมตร หรือน้อยกว่า ต้องใช้เวลาผสมนานอย่างน้อย 1 ผ

นาที และให้เพิ่มระยะเวลาผสม 15 วินาที ทุก ๆ ความเร็วที่เพิ่มขึ้น 0.5 ลูกบาศก์เมตร หรือเศษของ

ลูกบาศก์เมตร

2.5.3 เครื่องผสมต้องหมุนด้วยความเร็วสม่ำเสมอตามที่ผู้ผลิตกำหนดอัตราความเร็วที่ขอบนอกควร

ประมาณ 1 เมตร ต่อวินาที

คณะกรรมการกำหนดราคากลาง

(ลงชื่อ).....ประธานกรรมการ

(.....)

(ลงชื่อ).....กรรมการ

(.....)

(ลงชื่อ).....กรรมการ

(.....)

(ลงชื่อ).....กรรมการ


(.....)

(ลงชื่อ).....กรรมการ

(.....)



โครงการ	ก่อสร้างลาน คลองนบประสงค์	เขียนแบบ	นายอรรถสิทธิ์ เอกวรรณัง นายชายธาดา ชาญงาน	เห็นชอบ	จ.อ.เกรียงไกร เจริญสินวล ปัสสิดา ศาสตราวุฒ	วิศวกร	นายสุทิน พารพาน ภย.57392	วันที่		แบบแสดง รายการประกอบแบบมาตรฐาน 1	แผ่นที่ 2/6
สถานที่ก่อสร้าง	สวนสาธารณะ ม.3 ต.ทะเลสาบ อ.ปะทิว จ.ชุมพร	ตรวจสอบ	นายพรชัย นุ้ยมาก ผู้อำนวยการกองช่าง	อนุมัติ	นายมนต์ชัย โกวิทพชร นายกเทศมนตรีตำบลปะทิว			แบบเลขที่			จำนวนแผ่น 6

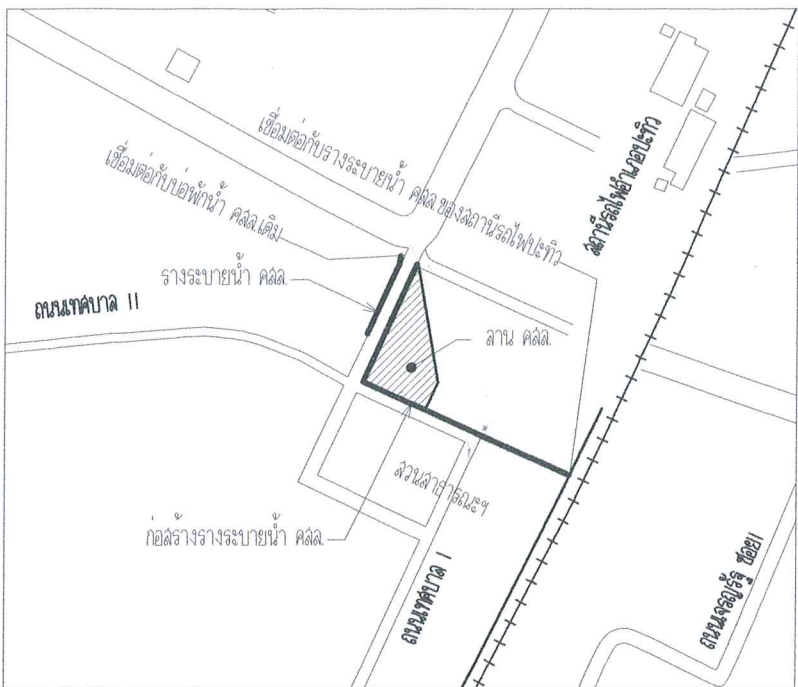

ผังบริเวณ จุดที่ตั้งโครงการก่อสร้าง
มาตราส่วน not to scale



แผนที่เขตเทศบาลตำบลปะทิว
อำเภอปะทิว จังหวัดชุมพร
มาตราส่วน 1 : 7500

สัญลักษณ์

- ถนนภายในเขตเทศบาล
- ทางรถไฟ
- เขตเทศบาลตำบลปะทิว
- เขตตำบล
- ลำราง ท้วย คลอง แม่น้ำ


คณะกรรมการกำหนดราคากลาง
(ลงชื่อ)ประธานกรรมการ
(ลงชื่อ)กรรมการ
(ลงชื่อ)กรรมการ
(ลงชื่อ)กรรมการ
(ลงชื่อ)กรรมการ
(ลงชื่อ)กรรมการ

	โครงการ	ก่อสร้างลาน คลล.เดิมและประปา	เขียนแบบ	นายอรอนดิษฐ์ เอกวรรณ นายชัชโยธิน ชาญงาน	เห็นชอบ	นายณัฐกร เจริญสิน นายกเทศมนตรีตำบลปะทิว	วิศวกร	นายสันติ ทารพาน ภย.57392	วันที่	แบบแสดง	แผนที่ 1/6 จำนวนแผ่น 6
	สถานที่ก่อสร้าง	ลานสาธารณะ ม.3 ต.ปะทิว อ.ปะทิว จ.ชุมพร	ตรวจสอบ	นายพรชัย นุ้ยมาก ผู้อำนวยการก่อสร้าง	อนุมัติ	นายสมชาย โกษะสุนทร นายกเทศมนตรีตำบลปะทิว			แบบแสดง		



ชนิดของงานก่อสร้าง	ค่าการยกตัว (ซม.)	
	ฝังลึกลง	ต่ำลง
ฐานราก	7	5
แผ่นพื้น, คาน, เต้นัง ค.ล.ล	10	5
เสา	12	5
ค้ำยัน ค.ล.ล และค้ำยันบาง ๆ	15	5

(.....)
(ลงชื่อ).....กรรมการ




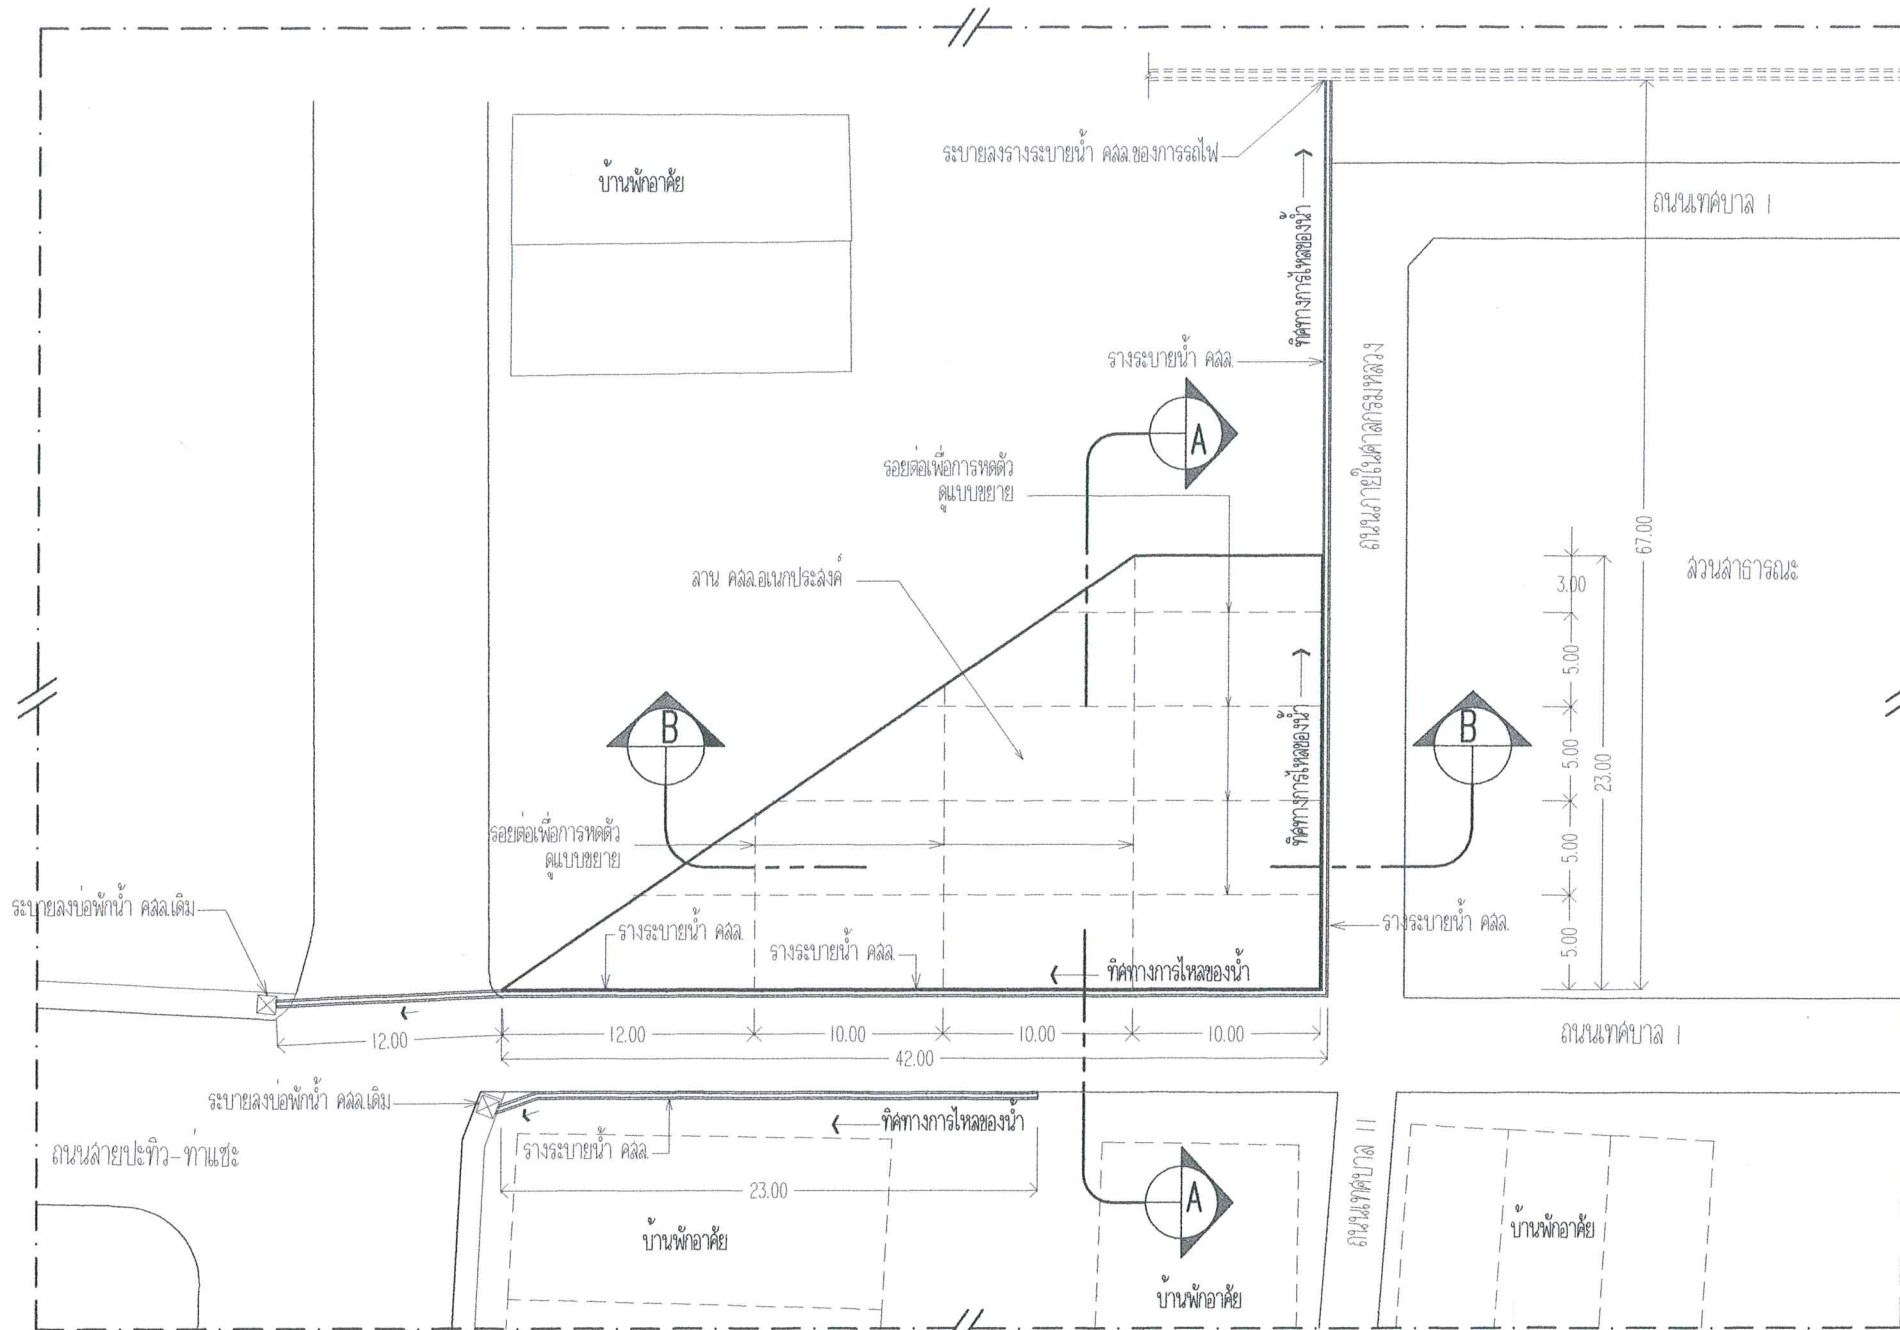


แผนผังขยายลาน คลล./รางน้ำ คลล.
มาตราส่วน 1:400

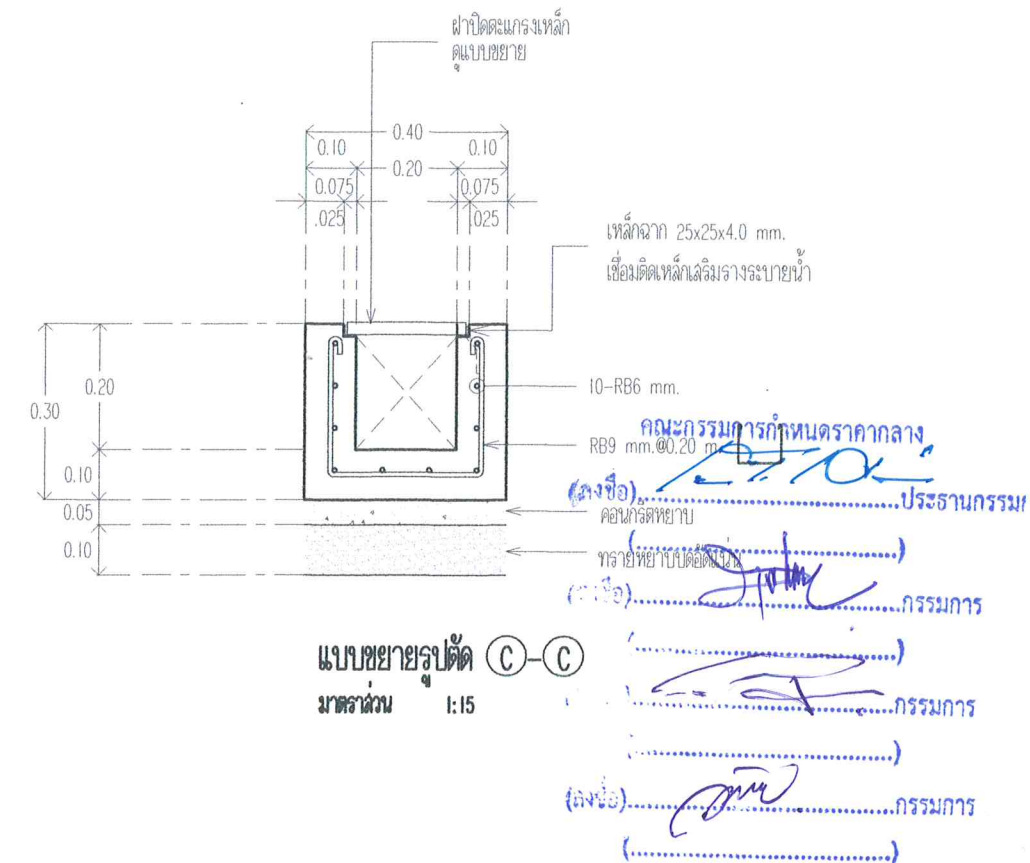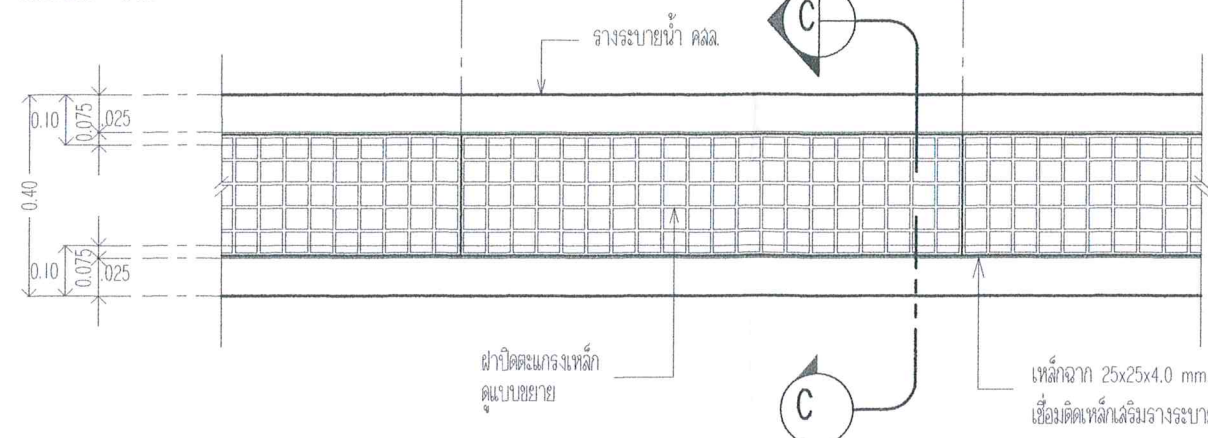

แบบขยายรูปตัด C-C
มาตราส่วน 1:15

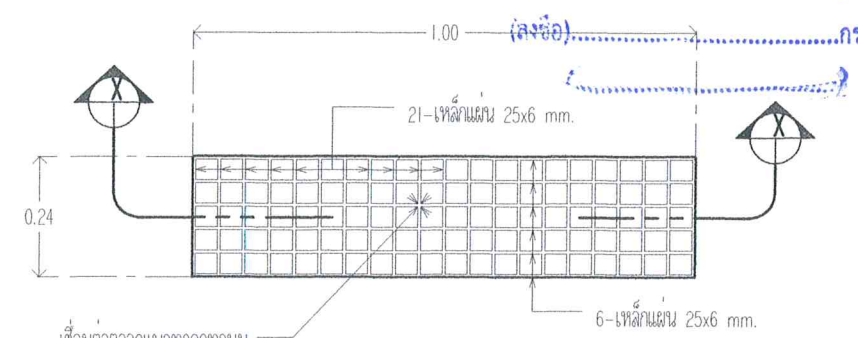


แบบขยายฝาดัดแครงเหล็ก
มาตราส่วน 1:15

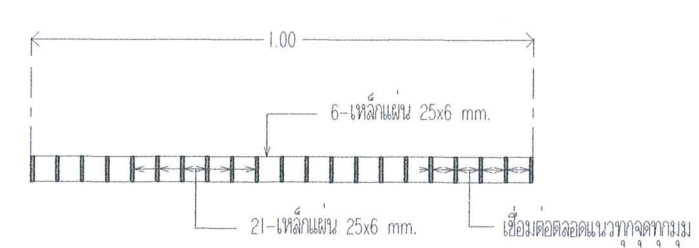


แบบขยายรูปตัด X-X
มาตราส่วน 1:15

- หมายเหตุ
1. ความกว้างและแนวของรางระบายน้ำคำนวณโดยให้สอดคล้องกับระดับพื้นดินและแนวถนน
 2. ตำแหน่งในการก่อสร้างรางระบายน้ำและแนวคันโยกโดยคำนวณจากความเหมาะสมของสภาพพื้นที่ โดยขึ้นอยู่กับจุดวางรูปของรางระบายน้ำ
 3. ให้ผู้รับจ้างปรับระดับพื้นที่ของรางระบายน้ำ เพื่อรางระบายน้ำสามารถระบายน้ำได้ และ กำหนดจุดเปิดช่องให้รางระบายน้ำออกจากรางระบายน้ำ
 4. ให้ผู้รับจ้างคำนวณและเสนอราคาและให้เจ้าพนักงานตรวจสอบให้ถูกต้องตามมาตรฐาน กรมทางหลวงชนบท มทพ.101 และ มทพ.103 ตามลำดับ
 5. คอนกรีตให้ใช้คอนกรีต R.2 (240 ksc.) ตาม มทพ.101 กำหนดค่าแรงยึดประลัยของแรงคอนกรีต ขนาด 15x15x15 ซม. ที่อายุ 28 วัน ต้องไม่น้อยกว่า 240 กก./ตร.ซม.
 6. เหล็กเส้นให้ใช้เหล็กเส้นขนาด 15x15x15 ซม. ที่อายุ 1-7 วัน ต้องไม่น้อยกว่าร้อยละ 75 ของค่ากำหนดที่อายุ 28 วัน
 7. เหล็กเส้นให้ใช้เหล็กเส้นขนาด 15x15x15 ซม. ที่อายุ 1-7 วัน ต้องไม่น้อยกว่าร้อยละ 75 ของค่ากำหนดที่อายุ 28 วัน
 8. เหล็กเส้นให้ใช้เหล็กเส้นขนาด 15x15x15 ซม. ที่อายุ 1-7 วัน ต้องไม่น้อยกว่าร้อยละ 75 ของค่ากำหนดที่อายุ 28 วัน
 9. มิติต่างๆในแบบนี้เป็นแบบคร่าวๆ อาจมีการเปลี่ยนแปลงรายละเอียดได้โดยไม่ต้องแจ้งให้ทราบล่วงหน้า
 10. ในกรณีที่พบปัญหาหรือมีการเปลี่ยนแปลงรายละเอียดใดๆในแบบโดยไม่ต้องแจ้งให้ทราบล่วงหน้า


	โครงการ ก่อสร้างลาน คลล.นอกประจักษ์ สถานที่ก่อสร้าง ลานลาดยาง ม.3 ต.ทะเลสาบใหญ่ อ.ปะทิว จ.ชุมพร	เขียนแบบ นายอรอนสิทธิ์ เอกวรรณัง นายชัชโยธิน งามงาม ผู้ชำนาญการกองช่าง	เห็นชอบ นายอรรถสิทธิ์ เอกวรรณัง นายชัชโยธิน งามงาม ผู้ชำนาญการกองช่าง	วิศวกร นายอรรถสิทธิ์ เอกวรรณัง นายชัชโยธิน งามงาม ผู้ชำนาญการกองช่าง	นายอรรถสิทธิ์ เอกวรรณัง นายชัชโยธิน งามงาม ผู้ชำนาญการกองช่าง	วันที่ แบบแปลน	แบบแปลน แปลนรางระบายน้ำ คลล.รูปตัวยู แบบขยายฝาดัดแครงเหล็ก รูปตัด C-C/X-X	แผ่นที่ 5/6 จำนวนแผ่น 6
--	---	--	---	--	--	------------------------------	---	---

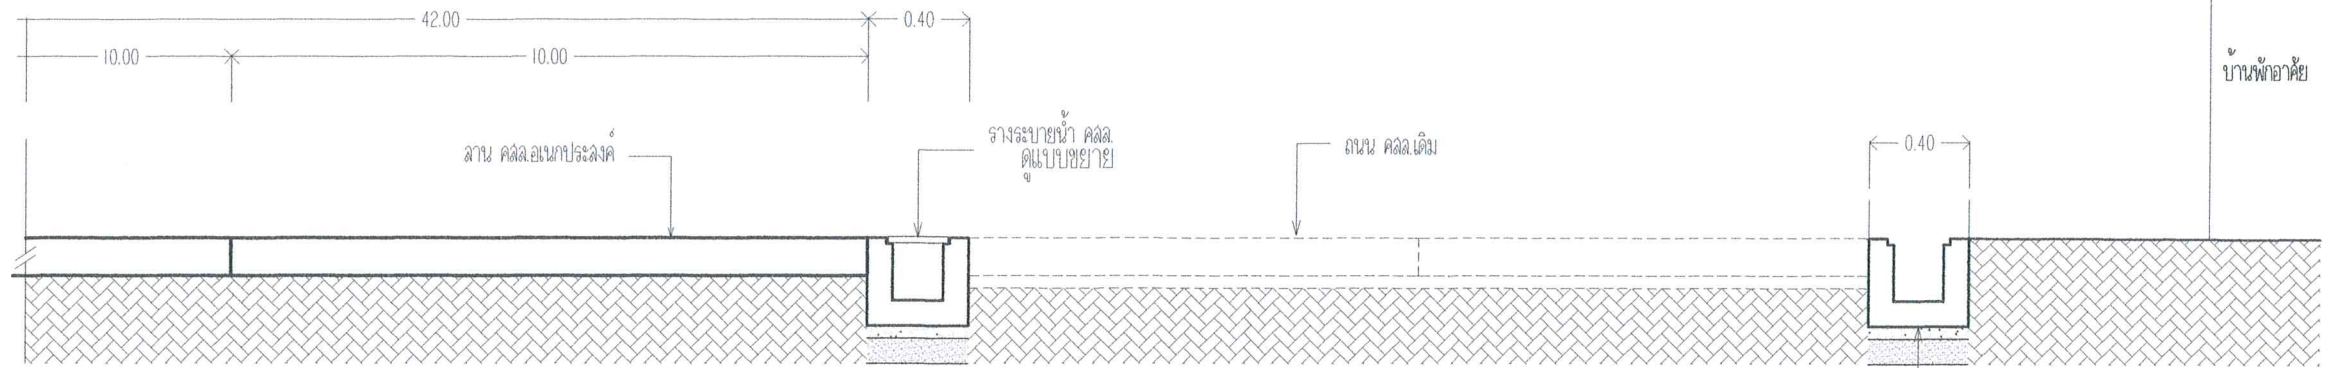


แบบขยายรูปตัด A-A
มาตราส่วน 1:30

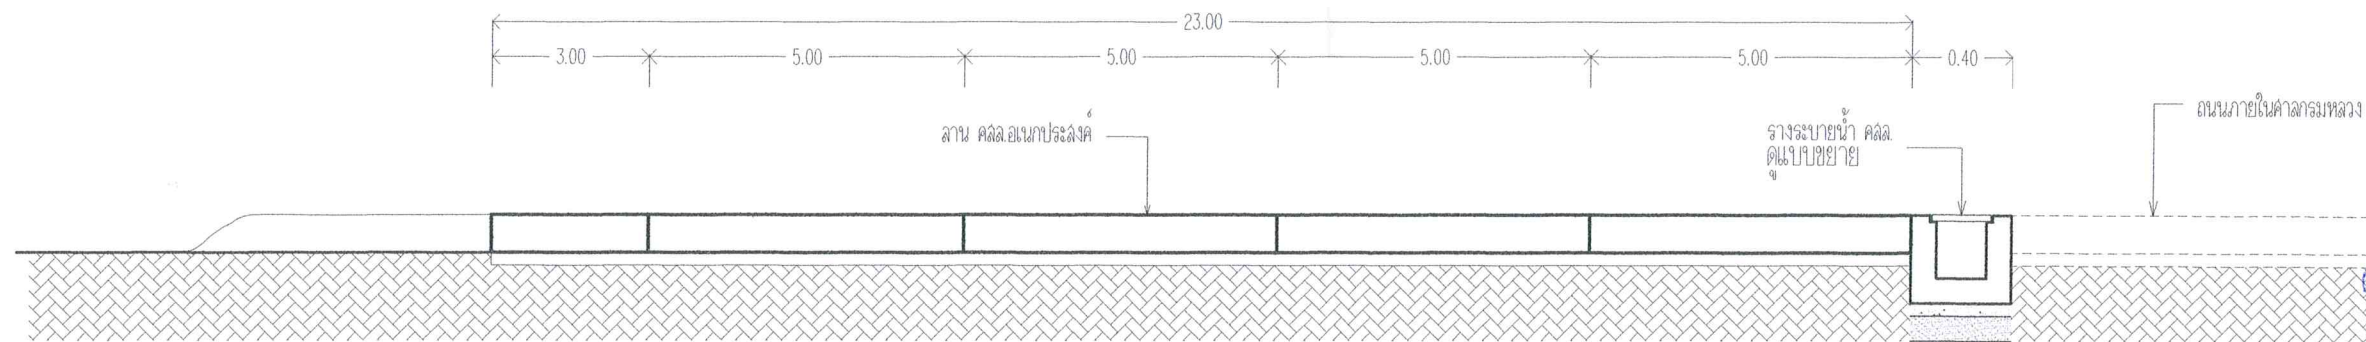

แบบขยายรูปตัด B-B
มาตราส่วน 1:30

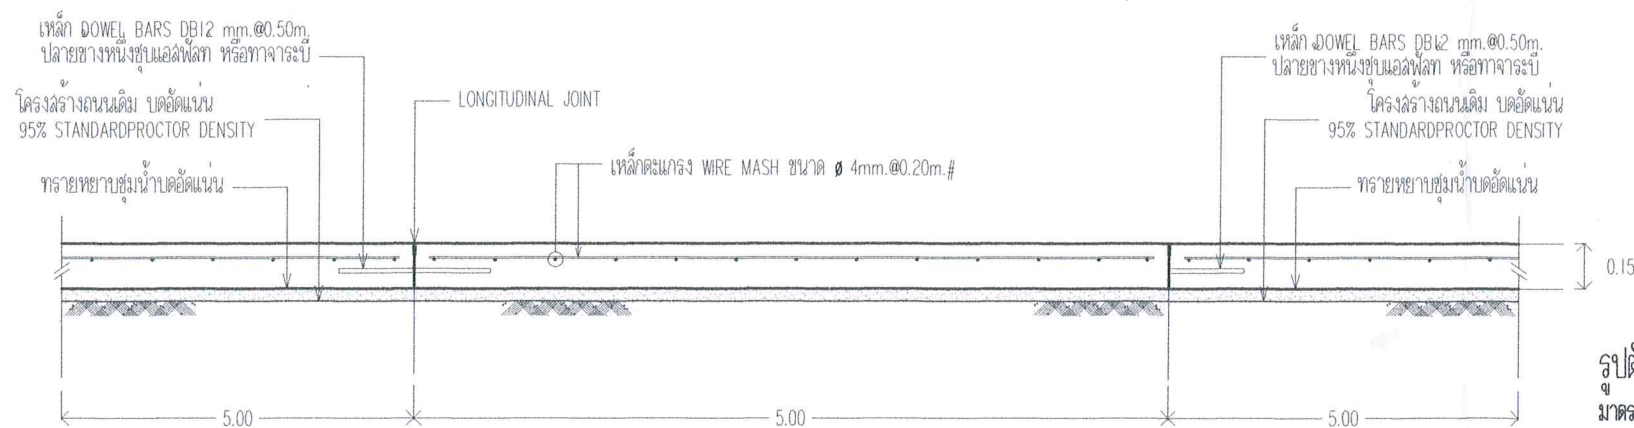

รูปตัดตามขวางลาน คสล.
มาตราส่วน 1:25

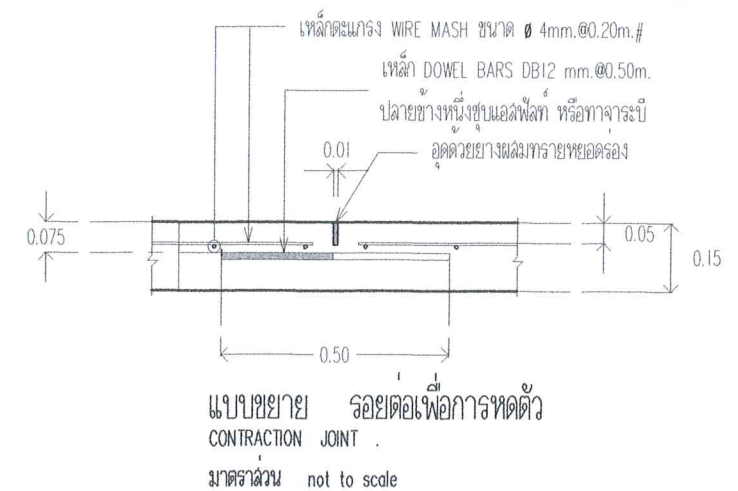

แบบขยาย รอยต่อเพื่อการหดตัว
CONTRACTION JOINT
มาตราส่วน not to scale

คณะกรรมการกำหนดราคากลาง
(ลงชื่อ) ประธาน
(ลงชื่อ) กรรมการ
(ลงชื่อ) กรรมการ
(ลงชื่อ) กรรมการ
(ลงชื่อ) กรรมการ
(ลงชื่อ) กรรมการ

 เทศบาลตำบลปะทิว Pathu Subdistrict Municipality	โครงการ ก่อสร้างลาน คสล.แบบประลอง สถานที่ก่อสร้าง ลานท่าเรือ ม.3 ต.ทะเลกรวย อำเภอสวี จ.ชุมพร	เขียนแบบ ตรวจสอบ	นายอรุณสิทธิ์ เอกวรรณ นายช่างโยธาชำนาญงาน นายพรชัย นุ้ยมาก ผู้อำนวยการกองช่าง	เห็นชอบ อนุมัติ	จ.อ.เกรียงไกร เจริญสินวล ปลัดเทศบาลตำบลปะทิว นายมนต์ชัย โกษะเทพ นายกเทศมนตรีตำบลปะทิว	วิศวกร	นายสุทิน ทารพาน ภ.ย.57392	วันที่ แบบเลขที่	แบบแสดง รูปตัด A-A/B-B แบบขยายรอยต่อเพื่อการหดตัว	แผ่นที่ 6/6 จำนวนแผ่น 6
---	--	--------------------------------	---	-------------------------------	---	---------------	--------------------------------------	--------------------------------	--	---------------------------------------

งานก่อสร้าง ลาน คสล.เอนกประสงค์ ขนาดกว้าง 23.00 เมตร ยาว 42.00 เมตร หนา 0.15 เมตร (ตามแบบรูปรายการละเอียดที่เทศบาลกำหนด)

หน่วยงานเจ้าของโครงการ/งานก่อสร้าง กองช่างเทศบาลตำบลปะทิว

เมื่อวันที่ 29 มิถุนายน 2561

ที่	รายการ	จำนวน	หน่วย	ราคาวัสดุสิ่งของ		ค่าแรงงาน		ค่าวัสดุ	หมายเหตุ
				ราคาต่อหน่วย	จำนวนเงิน	ราคาต่อหน่วย	จำนวนเงิน	และแรงงาน	
	งานลาน คสล.ขนาดกว้าง 23.00 เมตร ยาว 42.00 เมตร หยา 0.15 เมตร								
1	งานขุดรื้อพื้นเดิมและบดอัดแน่น (หินคลุก)	598.00	ตร.ม	-	-	14.88	8,898.24	8,898.24	
2	ทรายหยาบรองพื้นบดอัดแน่น	29.90	ลบ.ม	584.12	17,465.19	99.00	2,960.10	20,425.29	
3	งานไม้แบบ 50%	11.25	ตร.ม	431.20	4,851.00	-	-	4,851.00	
4	ค่าแรงงานไม้แบบคิดตามความยาว	150.00	ม.	-	-	21.94	3,291.00	3,291.00	
4	เหล็กตะแกรง wire mesh ขนาด Dia 4 มม @ 0.20 ม.#	598.00	ตัน	28.66	17,138.68	5.00	2,990.00	20,128.68	
5	คอนกรีต 240 Ksc	89.70	ลบ.ม	1,962.62	176,047.01	-	-	176,047.01	
6	ค่าปูนคอนกรีต	598.00	ตร.ม	-	-	12.60	7,534.80	7,534.80	
7	รอยต่อ CONTRACTION JOINT (เพื่อการหดตัว)	148.00	เมตร	53.48	7,915.04	-	-	7,915.04	
8	ค้ำบ่มผิวคอนกรีต	598.00	ตร.ม	-	-	9.54	5,704.92	5,704.92	
	รวมงานลาน คสล.							254,795.98	
	งานวางระบายน้ำ คสล.ขนาดกว้าง 0.20 เมตร ลึก 0.20 เมตร ยาว 144.00 เมตร								
1	งานขุดดิน	45.36	ลบ.ม	-	-	194.00	8,799.84	8,799.84	
2	ทรายหยาบรองพื้นบดอัดแน่น	5.76	ลบ.ม	584.12	3,364.53	99.00	570.24	3,934.77	
3	คอนกรีต 180 Ksc	2.88	ลบ.ม	1,789.70	5,154.34	309.00	889.92	6,044.26	
4	คอนกรีต 240 Ksc	11.52	ลบ.ม	1,962.62	22,609.38	309.00	3,559.68	26,169.06	
5	เหล็ก RB 6	0.34	ตัน	23,050.98	7,837.33	4,100.00	1,394.00	9,231.33	
	รวมยอดยกไป							54,179.26	

งานก่อสร้าง ลาน คสล.เอนกประสงค์ ขนาดกว้าง 23.00 เมตร ยาว 42.00 เมตร หนา 0.15 เมตร (ตามแบบรูปรายการละเอียดที่เทศบาลกำหนด)

หน่วยงานเจ้าของโครงการ/งานก่อสร้าง กองช่างเทศบาลตำบลปะทิว

เมื่อวันที่ 29 มิถุนายน 2561

[illegible]

สรุปผลการประมาณราคาก่อสร้าง

ส่วนราชการ กองช่างเทศบาลตำบลปะทิว

โครงการ ก่อสร้างลานคอนกรีตเสริมเหล็กเอนกประสงค์

ปริมาณงาน ก่อสร้างลาน คสล. เอนกประสงค์ขนาดกว้าง 23.00 เมตร ยาว 42.00 เมตร หนา 0.15 เมตร

เจ้าของงาน สำนักงานเทศบาลตำบลปะทิว

สถานที่ก่อสร้าง บริเวณสวนสาธารณะหลังสถานีรถไฟปะทิว หมู่ที่ 3 ตำบลทะเลทรัพย์ อำเภอปะทิว จังหวัดชุมพร

หน่วยงานออกแบบและรายการ กองช่างเทศบาลตำบลปะทิว

แบบเลขที่ (แบบรูปรายการละเอียดที่เทศบาลกำหนด)

ประมาณราคาตามแบบ ปร.4 จำนวน 2 แผ่น

ประมาณราคาเมื่อวันที่ 29 มิถุนายน 2561

ระยะเวลาดำเนินการ จำนวน 60 วัน

ลำดับที่	รายการ	รวมค่างานต้นทุน (ค่าวัสดุและค่าแรงงาน)	FACTOR F	ค่าก่อสร้างทั้งหมด	หมายเหตุ
1	ประเภทงานอาคาร	468,486.02	1.3074	612,498.62	
	เงื่อนไข				
	เงินล่วงหน้าจ่าย 0 %				
	เงินประกันผลงานหัก 0 %				
	อัตราดอกเบี้ยเงินกู้ 6 %				
	ภาษีมูลค่าเพิ่ม 7 %				
สรุป	รวมค่าก่อสร้างเป็นเงินทั้งสิ้น			612,498.62	
	คิดเป็นเงินงบประมาณเพียง			612,000.00	
	(ตัวอักษร) ทกแสนหนึ่งหมื่นสองพันบาทถ้วน				

คณะกรรมการกำหนดราคากลาง ตามคำสั่งเทศบาลตำบลปะทิวที่ 330/2561 ลงวันที่ 1 มิถุนายน 2561

ได้มีมติเห็นชอบราคากลางเมื่อวันศุกร์ที่ 29 มิถุนายน 2561

(ลงชื่อ) จำเอก.....ประธานกรรมการ

(เกรียงไกร เปลี่ยนสินวล)

(ลงชื่อ).....กรรมการ (ลงชื่อ) จำเอก.....กรรมการ

(นายพรชัย น้อยมาก)


(ภาสกร ปานอุดม)

(ลงชื่อ).....กรรมการ/เลขานุการ

(นายอรรถสิทธิ์ เอกวรรณง)

ชนิดของงานก่อสร้าง	ค่าการยกตัว (ซม.)	
	ฝังลึกลง	ต่ำลง
ฐานราก	7	5
แผ่นพื้น, คาน, ผนัง ค.ล.ล.	10	5
เสา	12	5
ค้ำยัน ค.ล.ล. และผนังบาง ๆ	15	5

(.....)
(ลงชื่อ).....กรรมการ

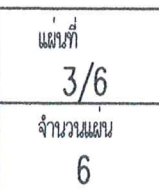

2.13 แบบหล่อ

2.13.1 แบบหล่อต้องทำจากวัสดุที่แข็งแรง ไม่ผุ ไม่คดงอ อาทิ เหล็ก ไม้ ฯลฯ

2.13.2 แบบหล่อต้องเข้าแบบให้สนิท เพื่อกันน้ำปูนรั่ว ผิวด้านในของแบบที่ติดกับคอนกรีตต้องเรียบและต้องล้างให้สะอาดก่อนลงมือเทคอนกรีตเสมอ

2.13.3 แบบหล่อและนั่งร้านรองรับคอนกรีตหล่อต้องมั่นคงแข็งแรงพอรับน้ำหนัก และแรงสั่นสะเทือนเมื่อใช้เครื่องสั่นสั่นคอนกรีตได้ โดยไม่ทรุดตัวหรือแอ่นตัวจนเสียระดับ หรือแนว หากเกิดการเสียระดับ หรือแนวหรือผิดขนาดจนหน้าจะเกิดผลเสียหยาบ ผู้รับจ้างต้องรีบทำลายชิ้นส่วนนั้นทิ้งขึ้น แล้วหล่อใหม่ให้ถูกต้องโดยจะคิดมูลค่าเพิ่มเดิมจากสัญญาจ้างไม่ได้ ทั้งนี้ผู้ให้รับจ้างพันความรับผิดชอบต่อผลเสียหยาบใด ๆ ที่อาจจะเกิดจากการทุบทำลายชิ้นส่วนนั้น ๆ

2.13.4 แบบหล่อจะถอดออกไม่ได้จนกว่าจะได้กำหนดเวลา การถอดแบบต้องไม่ให้คอนกรีตได้รับความกระเทือน และให้ถือกำหนดเวลาการถอดแบบดังต่อไปนี้

แบบข้างคาน กำแพง ฐานราก 2 วัน

แบบข้างเสา 3 วัน

แบบล่างรองรับพื้น-คาน 14 วัน

และเมื่อถอดแล้วให้ทำความสะอาดต่าง ๆ ที่เหมาะสมไว้อีก 14 วัน

ทั้งนี้ ให้ยกเว้นในกรณีที่ใช้ปูนซีเมนต์ปอร์ตแลนด์ชนิดแข็งตัวเร็ว ซึ่งให้ถือกำหนดแบบได้ทั้งหมด

เมื่อคอนกรีตมีอายุครบ 7 วัน

2.13.5 ห้ามมิให้ขึ้นไปทำการก่อสร้างที่คอนกรีตแล้วจนกว่าจะพ้น 24 ชั่วโมง หลังจากเทคอนกรีตครั้งสุดท้ายแบบหล่อแล้วนั้น

2.13.6 แบบหล่อที่ถอดออกแล้ว ก่อนที่จะนำมาใช้ใหม่จะต้องทำความสะอาดและตกแต่งให้เรียบร้อยเสียก่อนจึงจะนำไปใช้อีกได้

มทช.217-2545

มาตรฐานเหล็กเส้นลิ่มคอนกรีต

1. ขอบข่าย

เหล็กเส้นลิ่มคอนกรีต หมายถึง เหล็กเส้นในงานคอนกรีตลิ่มเหล็กที่ใช้ทำตัวจากรองคอนกรีต ซึ่งแบ่ง

ได้เป็น 2 ประเภท คือ เหล็กเส้นกลม (Round Bar) และเหล็กเส้นขมอย (Deformed Bar)

2. คุณสมบัติ

2.1 เหล็กเส้นกลม (Round Bar)

ต้องมีคุณสมบัติตามมาตรฐานผลิตภัณฑ์อุตสาหกรรม มอก. 20 : มาตรฐานเหล็กเส้นลิ่มคอนกรีต (เหล็กเส้นกลม) ซึ่งมีรายละเอียดดังนี้

2.1.1 คุณสมบัติทางกล ตามตารางดังนี้:-

เหล็กเส้นกลม	ความต้านแรงดึงที่จุดคดงอ ไม่น้อยกว่า (กก./ตร.ซม.)	ความต้านแรงดึงสูงสุด ไม่น้อยกว่า (กก./ตร.ซม.)	ความยืดในช่วงความยาว 5 เท่าของเส้นผ่านศูนย์กลาง ไม่น้อยกว่า (ร้อยละ)	การทดสอบด้วยการดัดโค้งขึ้น	
				มุมการดัด (องศา)	เส้นผ่านศูนย์กลางวงดัด
SR 24	2,400	3,900	21	180	1.5 เท่าของเส้นผ่านศูนย์กลางรูป

2.1.2 เกณฑ์ความคลาดเคลื่อน สำหรับเส้นผ่านศูนย์กลางของเหล็กเส้นกลมตามตารางดังนี้:-

ชื่อขนาด	เส้นผ่านศูนย์กลาง (มิลลิเมตร)	เกณฑ์ความคลาดเคลื่อน ไม่นเกินกว่า (มิลลิเมตร)	มวลต่อเมตร (กิโลกรัม)	เกณฑ์ความคลาดเคลื่อน สำหรับมวลต่อเมตร	
				เฉลี่ยร้อยละ	แต่ละเส้นร้อยละ
RB 6	6	± 0.4	0.222	± 5.0	± 10.0
RB 9	9	± 0.4	0.499	± 5.0	± 10.0
RB 12	12	± 0.4	0.888	± 5.0	± 10.0
RB 15	15	± 0.4	1.387	± 5.0	± 10.0
RB 19	19	± 0.5	2.226	± 3.5	± 6.0
RB 22	22	± 0.5	2.984	± 3.5	± 6.0
RB 25	25	± 0.5	3.853	± 3.5	± 6.0
RB 28	28	± 0.6	4.834	± 3.5	± 6.0
RB 34	34	± 0.6	7.127	± 3.5	± 6.0

2.2 เหล็กขมอย (Deformed Bar) ต้องมีคุณสมบัติตามมาตรฐานผลิตภัณฑ์อุตสาหกรรม

มอก. 24 : มาตรฐานเหล็กเส้นลิ่มคอนกรีต (เหล็กขมอย)

ซึ่งมีรายละเอียด ดังนี้

2.2.1 คุณสมบัติทางกล ตามตารางดังนี้:-

ชื่อลักษณะ	ความต้านแรงดึงที่จุดคดงอ ไม่น้อยกว่า (กก./ตร.ซม.)	ความต้านแรงดึงสูงสุด ไม่น้อยกว่า (กก./ตร.ซม.)	ความยืดในช่วงความยาว 5 เท่าของเส้นผ่านศูนย์กลาง ไม่น้อยกว่า (ร้อยละ)	การทดสอบด้วยการดัดโค้งขึ้น	
				มุมการดัด (องศา)	เส้นผ่านศูนย์กลางวงดัด
SD 30	3,000	4,900	17	180	4 เท่าของเส้นผ่านศูนย์กลางรูป
SD 40	4,000	5,700	15	180	5 เท่าของเส้นผ่านศูนย์กลางรูป
SD 50	5000	6,300	13	90	5 เท่าของเส้นผ่านศูนย์กลางรูป

2.2.2 เกณฑ์ความคลาดเคลื่อนสำหรับมวลต่อเมตรของเหล็กขมอย ตามตารางดังนี้:-

ชื่อขนาด	มวลต่อเมตร (กิโลกรัม)	เกณฑ์ความคลาดเคลื่อน สำหรับมวลต่อเมตร	
		เฉลี่ยร้อยละ	แต่ละเส้นร้อยละ
DB 10	0.617	± 3.5	± 6.0
DB 12	0.888		
DB 16	1.578		
DB 20	2.466		
DB 22	2.984		
DB 25	3.853		
DB 28	4.834		
DB 32	6.313		

หมายเหตุ

ความต้านแรงดึงที่จุดคดงอ = YIELD STRESS

ความต้านแรงดึงสูงสุด = MAXIMUM TENSILE STRESS

ความยืด = ELONGATION

การทดสอบด้วยการดัดโค้งขึ้น = COLD BEND TEST

มุมการดัด = BENDING ANGLE

เส้นผ่านศูนย์กลางวงดัด = DIAMETER OF BENDS

ช่วงความยาว 5 เท่าของเส้นผ่านศูนย์กลาง = GAUGE LENGTH

คณะกรรมการกำหนดราคากลาง
(ลงชื่อ).....ประธานกรรมการ
(.....)
(ลงชื่อ).....กรรมการ
(.....)
(ลงชื่อ).....กรรมการ
(.....)
(ลงชื่อ).....กรรมการ
(.....)
(ลงชื่อ).....กรรมการ
(.....)

 เทศบาลตำบลโพธิ์ Potho Subdistrict Municipality	โครงการ	ก่อสร้างลาน คสล.ถนนประจักษ์	เขียนแบบ	นายอรุณสิทธิ์ เอกวรรณัง นายช่างโยธาชำนาญงาน	เห็นชอบ	จ.อ.เกรียงไกร เวียงนันทนวล นายกเทศบาลตำบลปะทิว	วิศวกร	นายสุทิน ทารพาน ภย.57392	วันที่	แบบแสดง รายการประกอบแบบมาตรฐาน 3	แผ่นที่ 4/6
	สถานที่ก่อสร้าง	สวนสาธารณะ ม.3 ต.ทะเลทรัพย์ อ.ปะทิว จ.ชุมพร	ตรวจสอบ	นายพรชัย นุ้ยมาก ผู้อำนวยการกองช่าง	อนุมัติ	นายมนต์ชัย โพธิ์สุพร นายกเทศมนตรีตำบลปะทิว			แบบเลขที่		จำนวนแผ่น 6

