


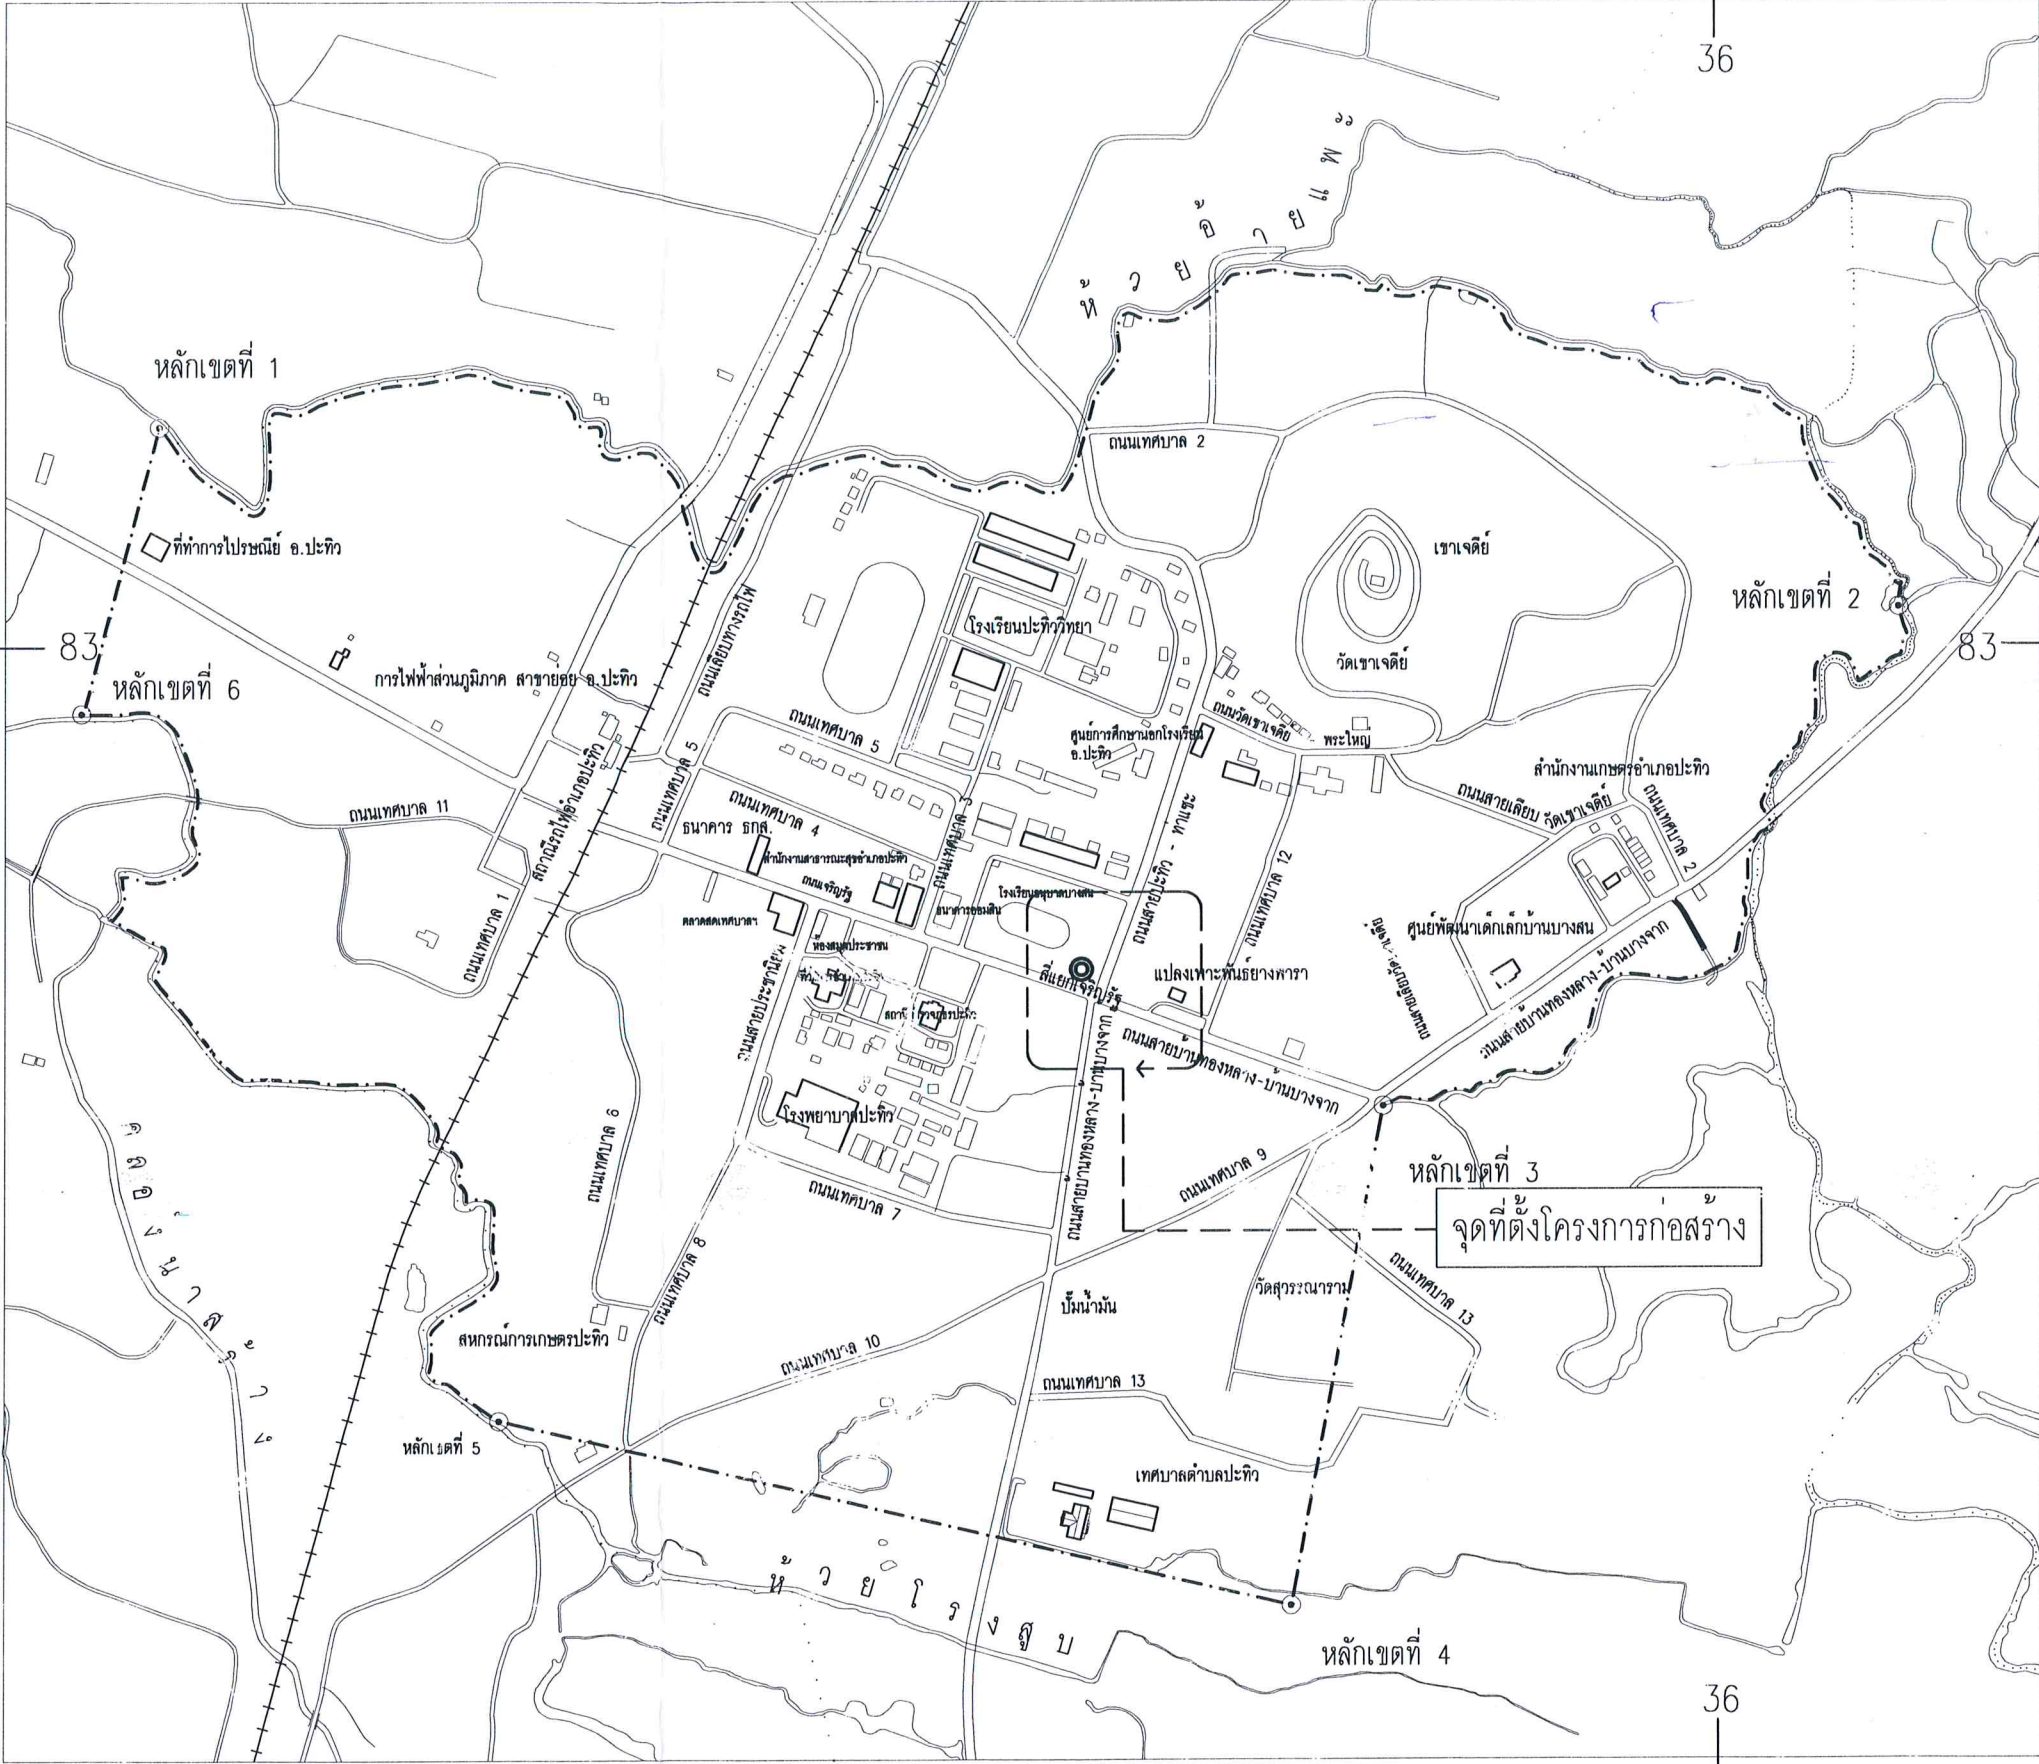

ผังบริเวณแสดงจุดที่ตั้ง
NOT TO SCALE



สัญลักษณ์	
	ถนนภายในเขตเทศบาล
	ทางรถไฟ
	เขตเทศบาลตำบลปะทิว
	เขตตำบล
	ลำราง ห้วย คลอง แม่น้ำ

	กองช่าง	โครงการก่อสร้าง	ลำดับ	รายการ	วตป.	เขียนแบบ.	เห็นชอบ.	แบบแสดง	แผ่นที่
	ก่อสร้างป้ายประชาสัมพันธ์จอ LED	ลำดับ				นายอรรถสิทธิ์ เอกวรรณัง นายช่างโยธาร	จ.อ.เกรียงไกร เปลี่ยนสินวล ปลัดเทศบาลตำบลปะทิว	แบบผังบริเวณ	1/2
	สถานที่ก่อสร้าง สี่แยกเจริญรัฐ	แก้ไข				ตรวจลง.	อนุมัติ	แผนที่สังเขป	จำนวนแผ่น
	ม 7 ต บางสน อ ปะทิว จ ชมพร					นายพรชัย นัยมาก ผู้อำนวยการกองช่าง	นายสมบัดชัย โกษะเพชร นายกเทศมนตรีตำบลปะทิว		2

สรุปผลการประมาณราคาค่าก่อสร้าง

ส่วนราชการ	สำนักงานเทศบาลตำบลปะทิว
โครงการ	ป้ายประชาสัมพันธ์แบบจอ LED FULL COLOR P10
เจ้าของงาน	เทศบาลตำบลปะทิว
สถานที่ก่อสร้าง	บริเวณสี่แยกเจริญรัฐ หมู่ที่ 7 ตำบลบางสน อำเภอปะทิว จังหวัดชุมพร
หน่วยงานออกแบบและรายการ	สำนักงานเทศบาลตำบลปะทิว
ประมาณราคาตามแบบ ปร.4	จำนวน 3 แผ่น
ประมาณราคาเมื่อวันที่	20 เดือน มกราคม พ.ศ. 2560

ลำดับที่	รายการ	ค่าวัสดุและค่าแรงงาน	FACTOR F	ค่าก่อสร้างทั้งหมด	หมายเหตุ
1	ประเภทงานอาคาร	48,194.70	1.3074	63,009.75	
2	ประเภทครุภัณฑ์จัดซื้อ	290,000.00	1.0700	310,300.00	
	เงื่อนไข				
	เงินล่วงหน้าจ่าย 0 %				
	เงินประกันผลงานหัก 0 %				
	อัตราดอกเบี้ยเงินกู้ 6 %				
	ภาษีมูลค่าเพิ่ม 7 %				
สรุป	รวมค่าก่อสร้างเป็นเงินทั้งสิ้น			373,309.75	
	คิดเป็นเงินงบประมาณเพียง			373,300.00	
	(ตัวอักษร) สามแสนเจ็ดหมื่นสามพันสามร้อยบาทถ้วน				
ขนาดกว้างไม่น้อยกว่า 1.90 เมตร ยาวไม่น้อยกว่า 2.88 เมตร สูงไม่น้อยกว่า 3.00 เมตร					

คณะกรรมการกำหนดคุณลักษณะของครุภัณฑ์ ตามคำสั่งเทศบาลตำบลปะทิวที่ 766/2559 ลงวันที่ 13 ธันวาคม 2559

ได้มีมติเห็นชอบเมื่อวันที่ 20 มกราคม 2560

(ลงชื่อ) จำเอก.....ประธานกรรมการ

(เกรียงไกร เปลี่ยนสินวล)

(ลงชื่อ).....กรรมการ


(นายพรชัย นุ่มมาก)

(ลงชื่อ) จำเอก.....กรรมการ


(ภาสกร ปานอุดม)

(ลงชื่อ).....กรรมการ/เลขานุการ


(นายอรรถสิทธิ์ เอกวรรณง)

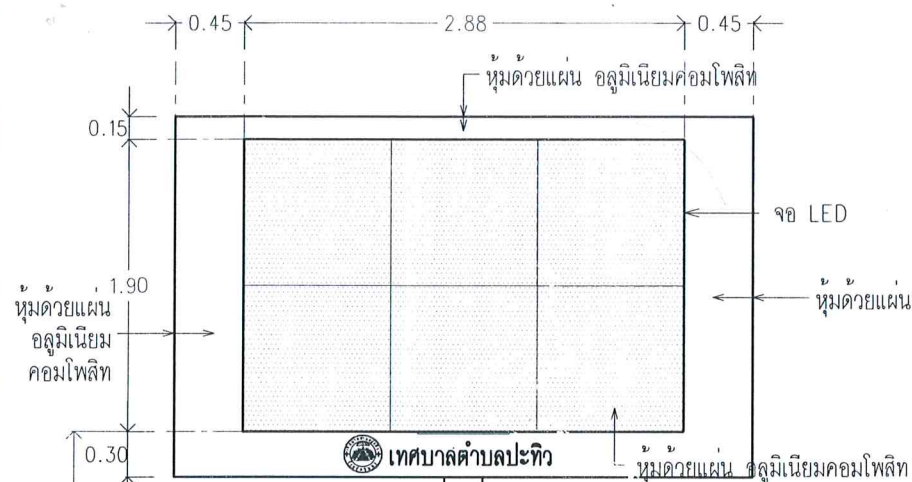


รูปด้านหน้า
มาตราส่วน 1:50

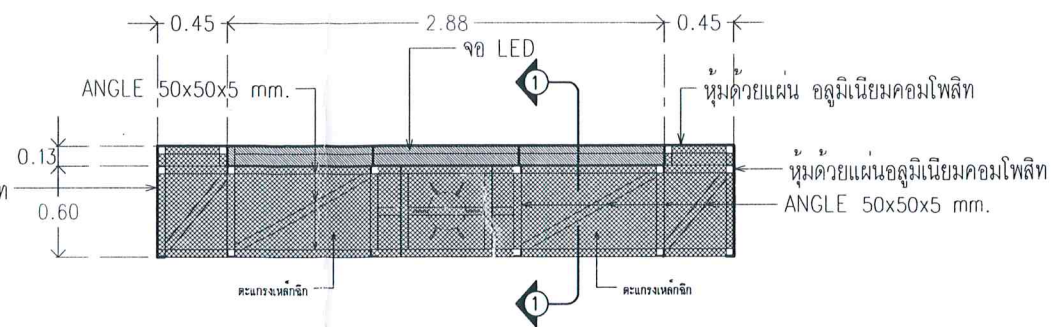


แปลนพื้น
มาตราส่วน 1:25

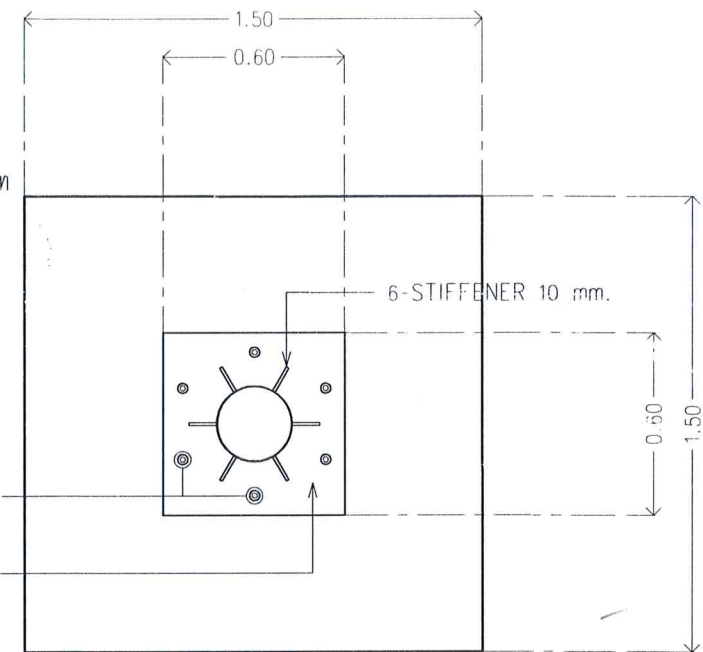


แปลนฐานราก
มาตราส่วน 1:25

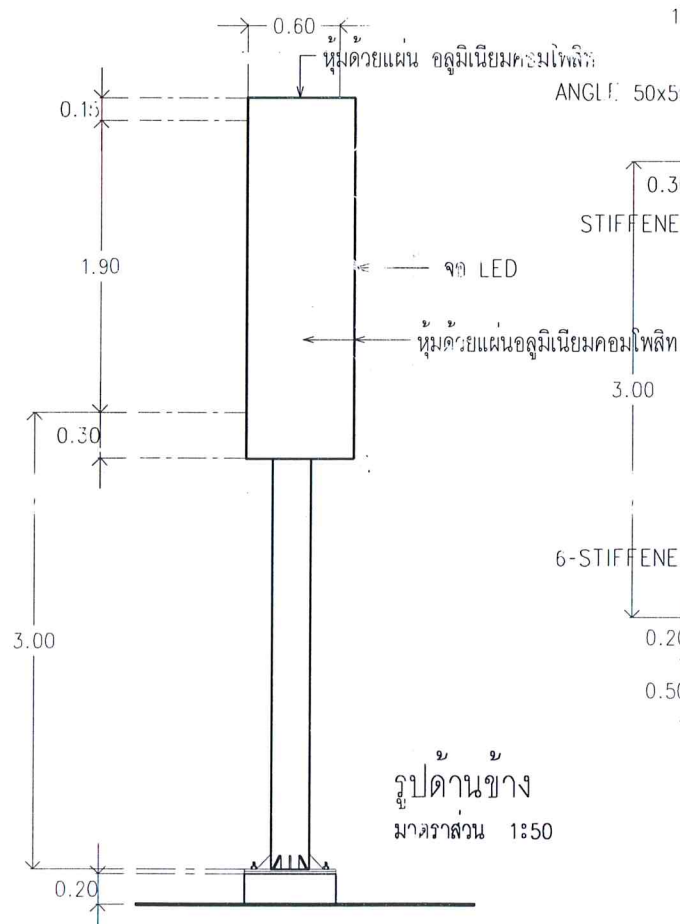


รูปด้านข้าง
มาตราส่วน 1:50

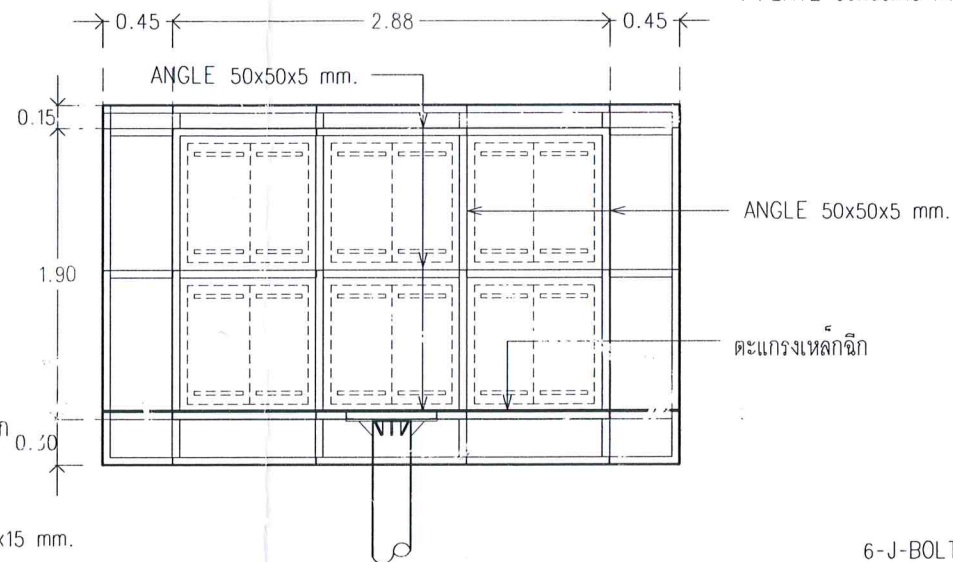

ขยายโครงสร้างป้าย
มาตราส่วน 1:50

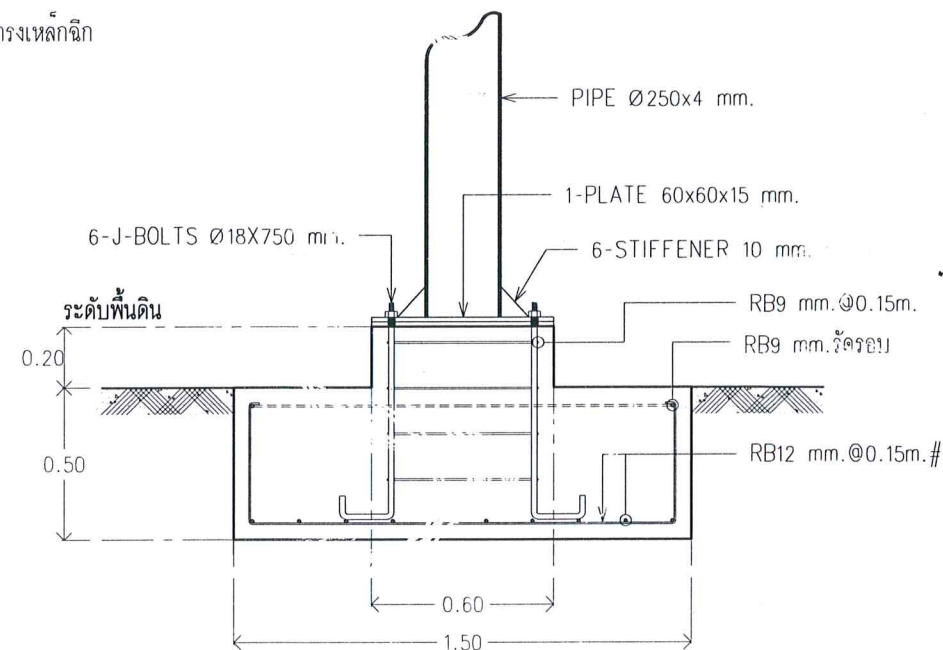

ขยายฐานราก
มาตราส่วน 1:25

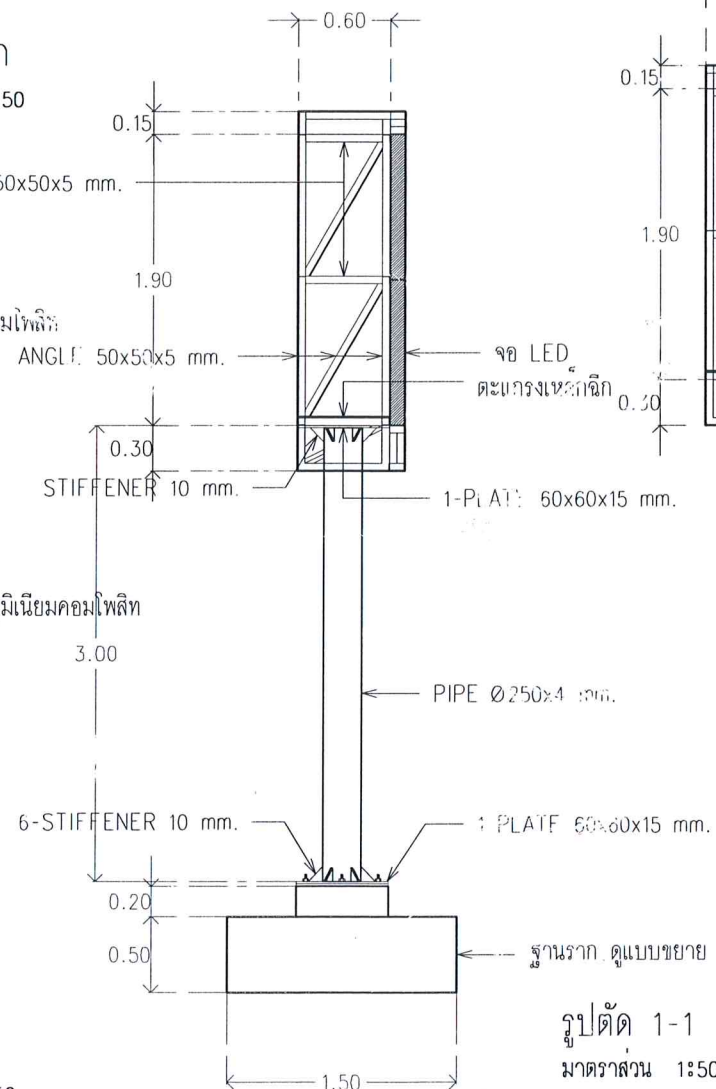

รูปตัด 1-1
มาตราส่วน 1:50



เทศบาลตำบลปะทิว

โครงการก่อสร้าง
ก่อสร้างป้ายประชาสัมพันธ์จุด LED

สถานที่ก่อสร้าง สี่แยกเจริญรัฐ
ม.7 ต.บางสน อ.ปะทิว จ.ชุมพร

ลำดับ	รายการ	วัดป.
1	งานก่อสร้าง	
2	งานติดตั้ง	
3	งานอื่นๆ	
รวม	29 กรกฎาคม 2557	

เขียนแบบ
นายอรรถสิทธิ์ เอกวรรณัง นายช่างโยธา5

ตรวจสอบ
นายพรชัย น้อยมาก ผู้อำนวยการกองช่าง

เห็นชอบ
จ.อ.เกรียงไกร เปลี่ยนสินวล ปลัดเทศบาลตำบลปะทิว

อนุมัติ
นายมนต์ชัย โกษะเพชร นายกเทศมนตรีตำบลปะทิว

แบบแสดง
แปลนพื้น รูปตัด รูปด้าน
แปลนฐานราก ขยายฐานราก

แผ่นที่
2/2
จำนวนแผ่น
2