

แบบฟอร์มรายงานหรือสรุปราคากลางงานก่อสร้างทาง สะพาน และท่อเหลี่ยม

ชื่อโครงการ/งานก่อสร้าง : ประมวลราคาจ้างก่อสร้างปรับปรุงถนนลาดยางเข้าสู่แหล่งท่องเที่ยว(จุดชมวิวกว๊านเขาสอยดาว) สายวัดเขาเจดีย์-พระใหญ่ ด้วยวิธีประกวดราคาอิเล็กทรอนิกส์ (e-bidding)

หน่วยงานเจ้าของโครงการ/งานก่อสร้าง : เทศบาลตำบลปะทิว/เทศบาลตำบลปะทิว

ลำดับที่ ตามสัญญา	รายการงานก่อสร้าง	หน่วย	จำนวน	ราคาต่อหน่วย	ราคารวม	FN	ราคาต่อหน่วย X FN	ราคากลาง
1	1. งานผิวทาง (SURFACE COURSES) 1.1 งานไพรม์โค้ต และแทคโค้ต (PRIME COAT & TACK COAT) 1.1.1 งานลาดแอสฟัลต์แทคโค้ต (TACK COAT)	ตร.ม.	6,494.000	12.13	78,772.22	1.3822	16.76	108,878.96
2	1.2 งานแอสฟัลต์คอนกรีต (ASPHALT CONCRETE) 1.2.1 งาน PARA ASPHALT CONCRETE หนา.....ซม.	ตร.ม.	6,494.000	307.99	2,000,087.06	1.3822	425.70	2,764,520.33
3	2. งานเครื่องหมายจราจรบนผิวทาง (สีขาว-เหลือง)	ตร.ม.	307.600	290.00	89,204.00	1.3822	400.83	123,297.76
4	3. งานป้ายแนวนำแหล่งท่องเที่ยว น.2	ชุด	7.000	7,730.00	54,110.00	1.3822	10,684.40	74,790.84
5	4. งานป้ายเตือน ค.1	ชุด	5.000	2,300.00	11,500.00	1.3822	3,179.06	15,895.30
6	5. งานป้ายเตือน ค.2	ชุด	3.000	2,300.00	6,900.00	1.3822	3,179.06	9,537.18
7	6. งานป้ายเตือน ค.3	ชุด	1.000	2,300.00	2,300.00	1.3822	3,179.06	3,179.06
8	7. งานป้ายเตือน ค.13	ชุด	3.000	2,300.00	6,900.00	1.3822	3,179.06	9,537.18
9	8. งานป้ายเตือน ค.14	ชุด	3.000	2,300.00	6,900.00	1.3822	3,179.06	9,537.18

พหัช นุ่มมาก

10 มิถุนายน 2563 12:54:31

แบบฟอร์มรายงานหรือสรุปราคากลางงานก่อสร้างทาง สะพาน และท่อเหลี่ยม

ชื่อโครงการ/งานก่อสร้าง: ประมวลราคาจ้างก่อสร้างปรับปรุงถนนลาดยางเข้าสู่แหล่งท่องเที่ยว(จุดชมวิวดูวัดเขาเจดีย์) สายวัดเขาเจดีย์-พระใหญ่ ด้วยวิธีประกวดราคาอิเล็กทรอนิกส์ (e-bidding)

หน่วยงานเจ้าของโครงการ/งานก่อสร้าง: เทศบาลตำบลปะทิว/เทศบาลตำบลปะทิว

ลำดับที่ ตามสัญญา	รายการงานก่อสร้าง	หน่วย	จำนวน	ราคาต่อหน่วย	ราคาทุน	FN	ราคาต่อหน่วย X FN	ราคากลาง
10	9. งานป้ายเตือน ต.33	ชุด	1.000	2,300.00	2,300.00	1.3822	3,179.06	3,179.06
11	10. งานป้ายเตือน ต.34	ชุด	1.000	2,300.00	2,300.00	1.3822	3,179.06	3,179.06
12	11. งานป้ายเตือน ต.75	ชุด	1.000	2,300.00	2,300.00	1.3822	3,179.06	3,179.06
13	12. งานป้ายเตือน ต.78	ชุด	2.000	2,430.00	4,860.00	1.3822	5,358.74	6,717.49
14	13. งานป้ายบังคับ บ.1	ชุด	1.000	3,510.00	3,510.00	1.3822	4,851.52	4,851.52
15	14. งานป้ายบังคับ บ.4	ชุด	1.000	2,110.00	2,110.00	1.3822	2,916.44	2,916.44
16	15. งานหลัสน้ำโค้ง	หลัก	15.000	600.00	9,000.00	1.3822	829.32	12,439.80
17	16. งานแผ่นปิดปลาย Guard Rail	ชุด	10.000	730.00	7,300.00	1.3822	1,009.00	10,090.06
18	17. งานป้ายสะท้อนแสง 2 หน้า	ชิ้น	188.000	120.00	22,560.00	1.3822	165.86	31,182.43
19	18. งานทาสีน้ำมัน Guard Rail	ตร.ม.	364.000	111.21	40,480.44	1.3822	153.71	55,952.06
รวมราคากลาง								3,252,860.77

แบบฟอร์มรายงานหรือสรุปราคากลางงานก่อสร้างทาง สะพาน และท่อเหลี่ยม

ชื่อโครงการ/งานก่อสร้าง: ประกวดราคาจ้างก่อสร้างปรับปรุงถนนลาดยางเข้าสู่แหล่งท่องเที่ยว(จุดชมวิวกวัดเขาเจดีย์) สายวัดเขาเจดีย์-พระใหญ่ ด้วยวิธีประกวดราคาอิเล็กทรอนิกส์ (e-bidding)

หน่วยงานเจ้าของโครงการ/งานก่อสร้าง: เทศบาลตำบลปะทิว/เทศบาลตำบลปะทิว

แบบฟอร์มรายงานหรือสรุปราคากลางงานก่อสร้างทาง สะพาน และท่อเหลี่ยม

ชื่อโครงการ/งานก่อสร้าง ประเมินราคาจ้างก่อสร้างปรับปรุงถนนลาดยางเข้าสู่แหล่งท่องเที่ยว(จุดชมวิวดินเขาเจดีย์) สายวัดเขาเจดีย์-พระใหญ่ ด้วยวิธีประกวดราคาอิเล็กทรอนิกส์ (e-bidding)

หน่วยงานเจ้าของโครงการ/งานก่อสร้าง เทศบาลตำบลปงหิว/เทศบาลตำบลปงหิว



(เกริญไกร เปลี่ยนสินวต)

ประธานกรรมการกำหนดราคากลาง



(กาสกร ปานอุดม)

กรรมการกำหนดราคากลาง



(อรรถสิทธิ์ เอกวรรณัง)

กรรมการกำหนดราคากลาง




(พรชัย นุ้ยมาก)

กรรมการกำหนดราคากลาง

พรชัย นุ้ยมาก

10 มิถุนายน 2563

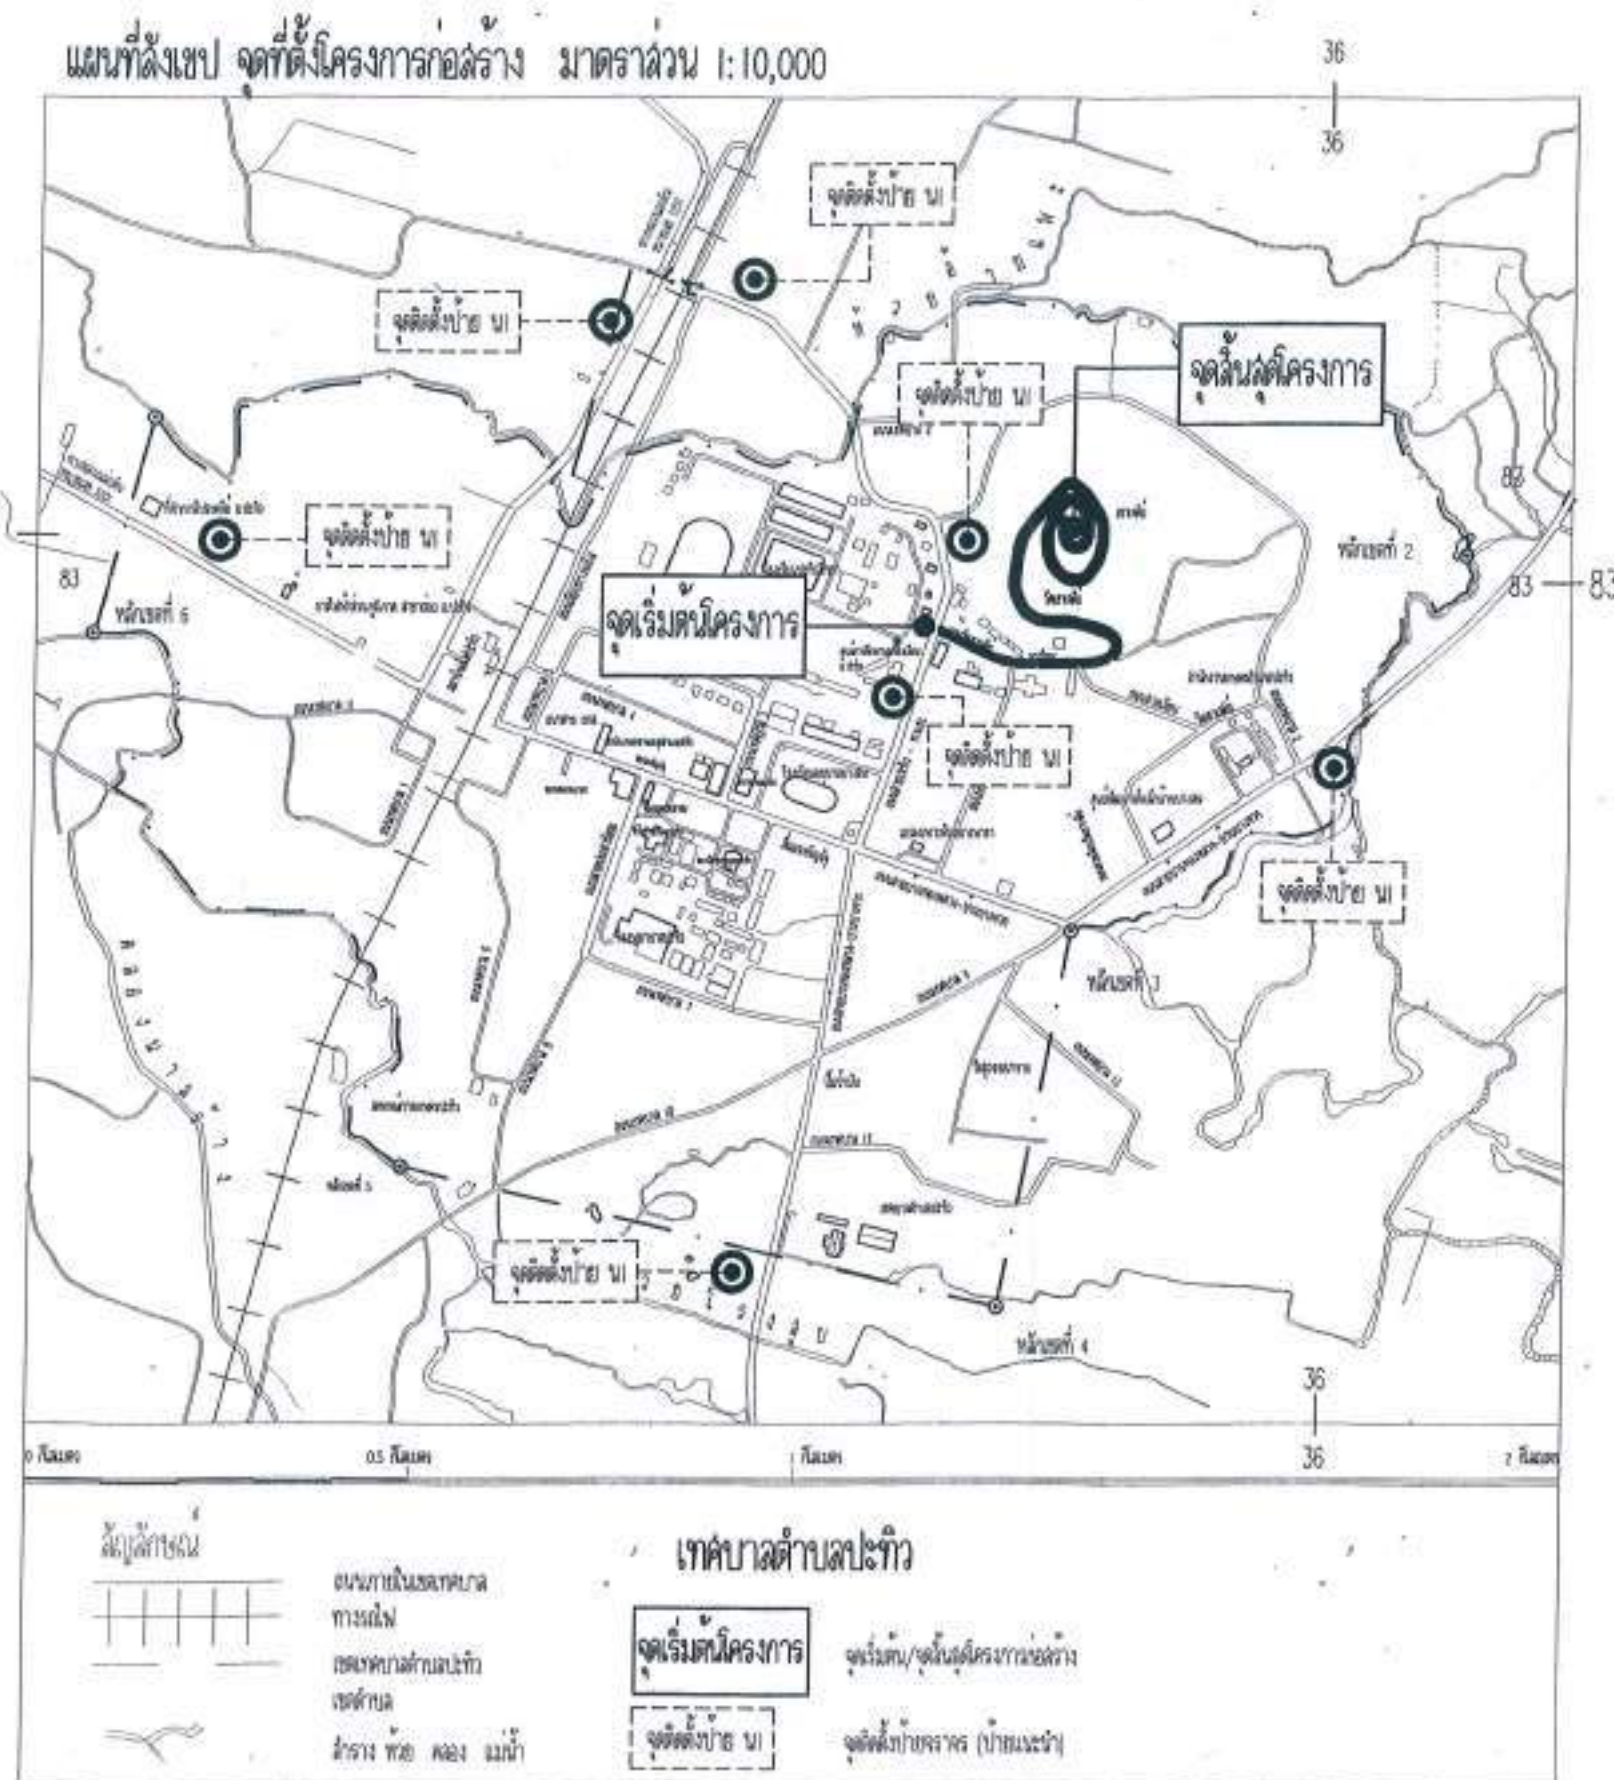

เทศบาลตำบลปะทิว
Pottho Subdistrict Municipality

โครงการก่อสร้าง

ปรับปรุงถนนสายวิเศษเจ็ด-พระใหญ่

สถานที่ก่อสร้าง

ถนนสายวิเศษเจ็ด-พระใหญ่

เขียนแบบ

นายอรอนสิทธิ์ เมฆารมณี
นายช่างเขียนแบบ

ตรวจแบบ

นายพรชัย นุ่มมาก
ผู้อำนวยการก่อสร้าง

เก็บแบบ

จอมกรังกร เปี้ยนสืบพล
ปลัดเทศบาลตำบลปะทิว

ลงมติ

นายณสิทธิ์ โขขุพพร
นายกเทศมนตรีตำบลปะทิว


รายการแก้ไข

ลำดับ	วันที่	รายการ

แนบแสดง

แผนที่ผังเขป

มาตราส่วน	วันที่
NOT TO SCALE	23 มีนาคม 2563
จำนวนแผ่น	แผ่นที่
3	1/3

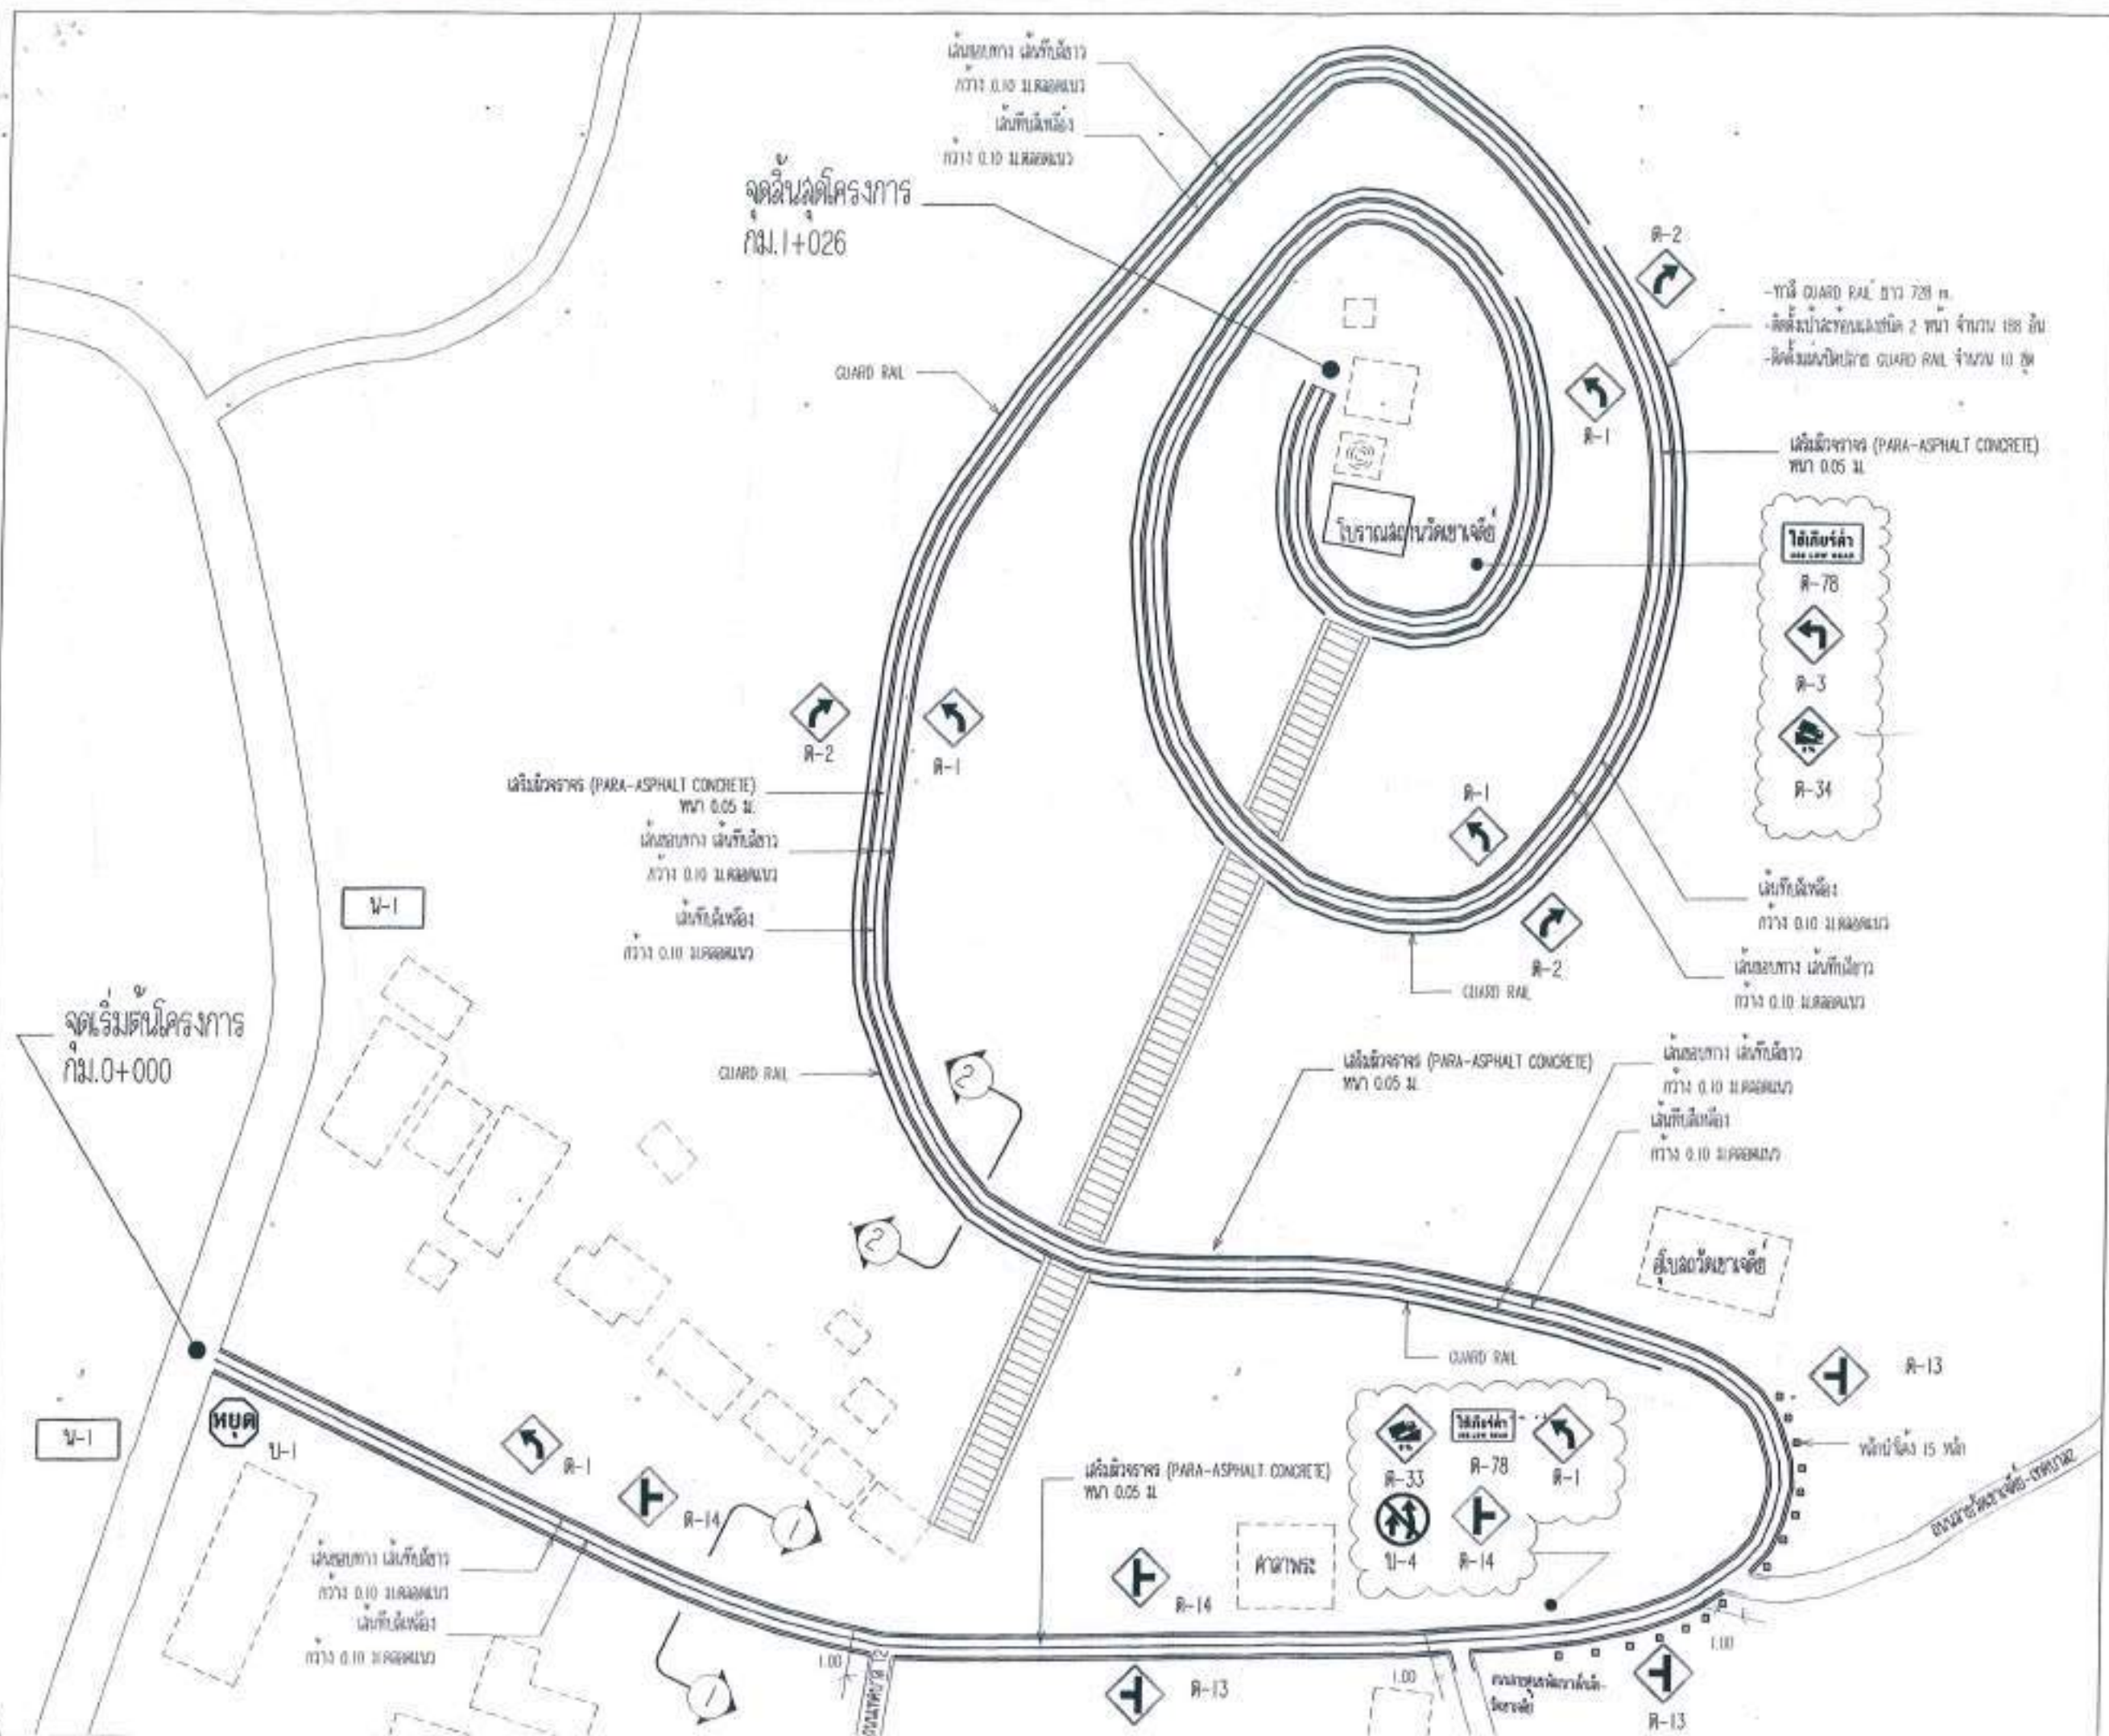






เขียนแบบ

นายอรรถสิทธิ์ เสงี่ยมวง
นายสำเนียง งามบุญ

ตรวจสอบ

นายพรชัย ขุนมาก
ผู้อำนวยการกองช่าง

เห็นชอบ


อนุมัติ


รายการแก้ไข

ลำดับ วันที่ รายการ

แบบแปลน

แนบแผ่น













มาตราส่วน วันที่
NOT TO SCALE 23 มีนาคม 2563
จำนวนแผ่น แผนที่
2 2/3



แบบขยายรูปตัด 1-1
ขนาดส่วน NOT TO SCALE

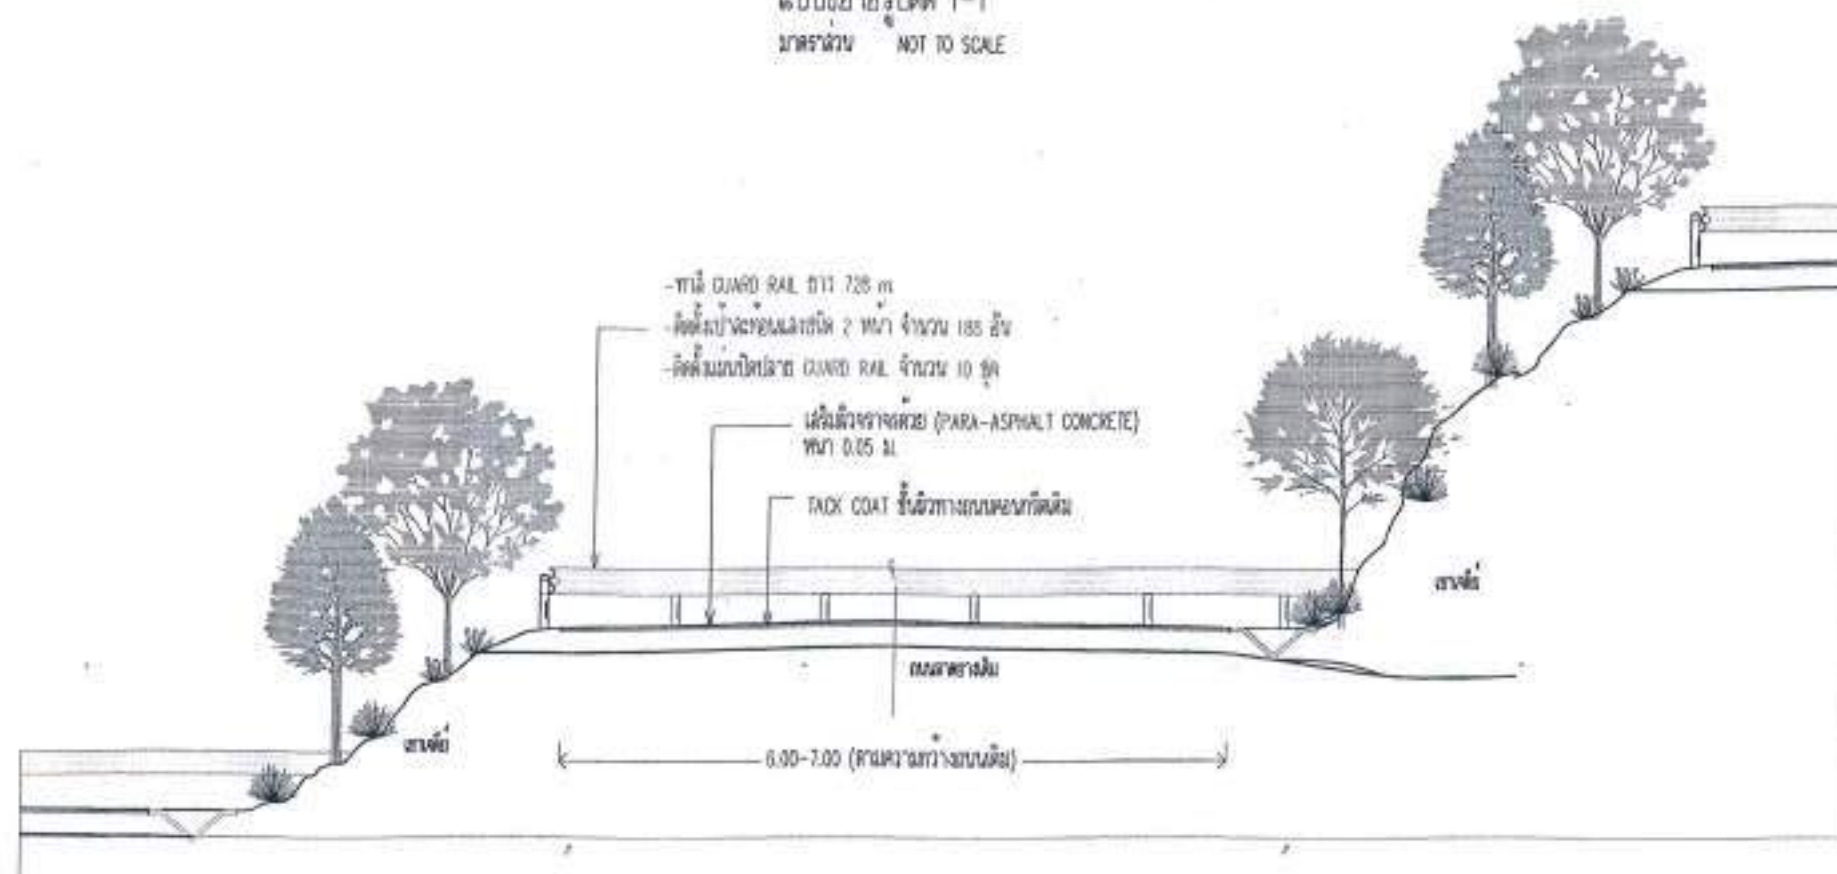

แบบขยายรูปตัด 2-2
ขนาดส่วน NOT TO SCALE



เทศบาลตำบลปะทิว
Pathio Subdistrict Municipality

โครงการก่อสร้าง

ปรับปรุงถนนสายวัดเขาเจ็ญ-พระใหญ่

สถานที่ก่อสร้าง

ถนนสายวัดเขาเจ็ญ-พระใหญ่
ม.7 ตำบลปะทิว อ.ชุมพล

เขียนแบบ

นายอรรถสิทธิ์ เสงี่ยมวงษ์
นายสำเริงสำราญ

ตรวจสอบ

นายพรชัย นันทนา
ผู้อำนวยการกองช่าง

เห็นชอบ

จ.อ.กมลวิภากร เปลี่ยนสินผล
ปลัดเทศบาลตำบลปะทิว

อนุมัติ

นายสมศักดิ์ โขจรสูง
นายกเทศมนตรีตำบลปะทิว

รายการแก้ไข

ลำดับ

วันที่

รายการ

แนบส่ง

แบบขยายรูปตัด 1-1/2-2

ขนาดส่วน

NOT TO SCALE

จำนวนแผ่น


3

วันที่

23 มีนาคม 2563

แบบที่

3/3

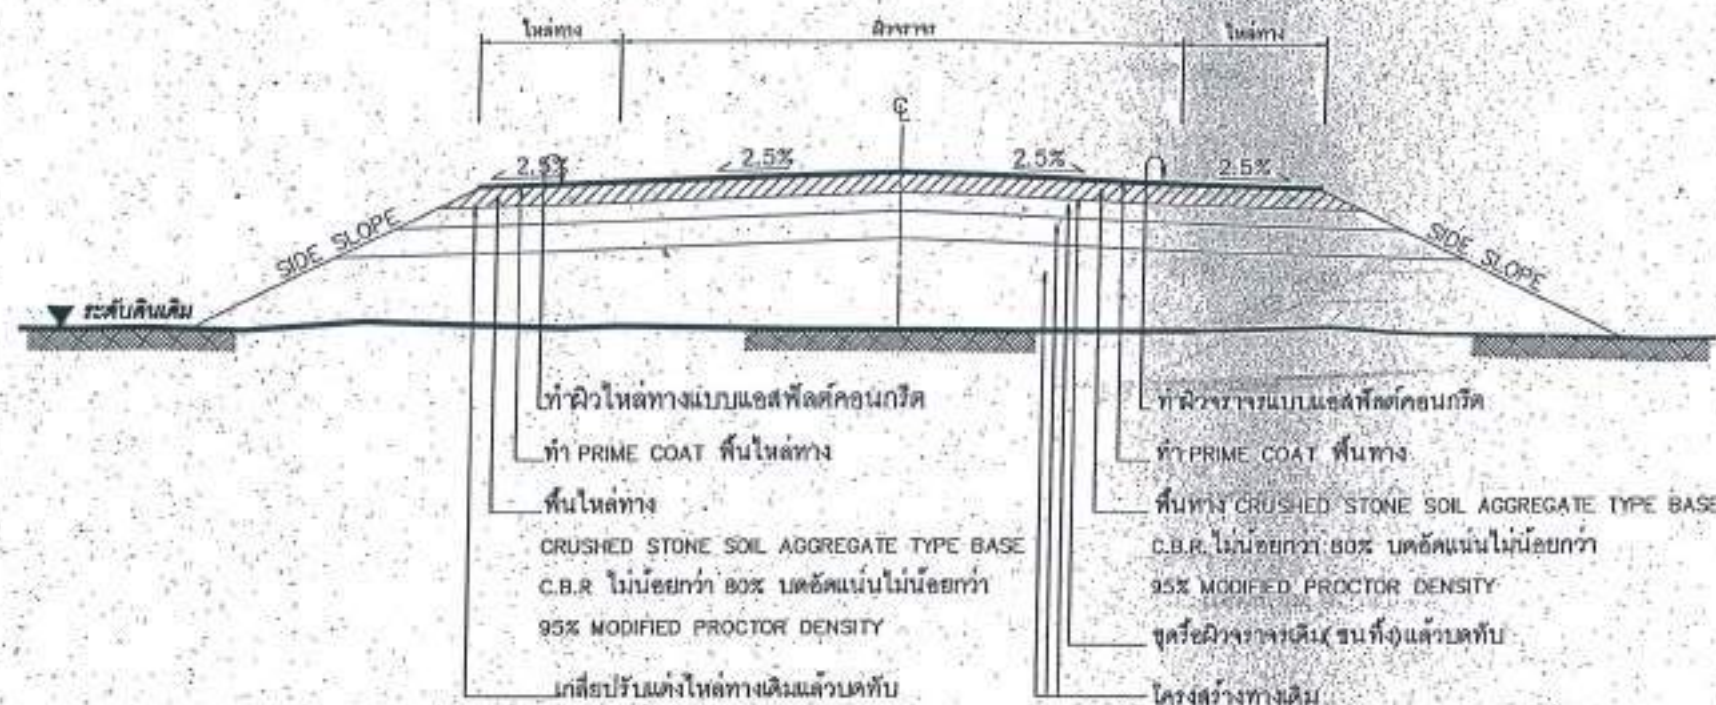

รูปตัดโครงสร้างทาง

ข้อกำหนดงานซ่อมสร้างผิวจราจรแอสฟัลต์คอนกรีต

ลำดับที่	รายการ	ข้อกำหนด
1	ไหล่ทาง แอสฟัลต์คอนกรีต	อ้างอิง " มาตรฐานงานแอสฟัลต์คอนกรีต " มทข 230-2545
2	ผิวจราจร แอสฟัลต์คอนกรีต	อ้างอิง " มาตรฐานงานแอสฟัลต์คอนกรีต " มทข 230-2545
3	PRIME COAT	อ้างอิง " มาตรฐานงานโพรมโคท " มทข 225-2545
4	พื้นทาง BASE และพื้นไหล่ทาง	ต้องเป็นหินไม่ววม (CRUSHED STONE SOIL AGGREGATE TYPE BASE) ตาม มทข 203-2545 ค่า LL ต้องไม่มากกว่า 25% ค่า PL ไม่มากกว่า 6% ค่าความสึกหรอไม่มากกว่า 40% การบดอัดต้องบดอัดให้มีความหนาแน่นไม่น้อยกว่า 95% MODIFIED PROCTOR DENSITY และมีค่า C.B.R. ไม่น้อยกว่า 80% หรือเท่ากับที่แสดงในแบบรูปตัดโครงสร้างทาง
5	การตีเส้นจราจรบนผิวทาง	อ้างอิง " แบบมาตรฐานเครื่องหมายจราจรบนผิวจราจร " ทอ-3-110(1) - 110(4)

รายการประกอบแบบ

1. ทำการขุดหรือผิวจราจรเดิม (ชั้นที่ 2) แล้วบดอัดตามมาตรฐานกรมทางหลวงชนบท
2. ทำการเกลี่ยปรับไหล่ทางเดิม แล้วบดอัดตามมาตรฐานกรมทางหลวงชนบท
3. ลงหินคลุกพื้นทางและพื้นไหล่ทาง บดอัดแน่นไม่น้อยกว่า 95% MODIFIED PROCTOR DENSITY
4. PRIME COAT พื้นทางและพื้นไหล่ทาง
5. ทำผิวจราจรและผิวไหล่ทางแบบ แอสฟัลต์คอนกรีตและตีเส้นแบ่งทิศทางจราจรและเส้นขอบทาง
6. รายละเอียดตามรูปตัดโครงสร้างทางสามารถเปลี่ยนแปลงแก้ไขในด้านเรขาคณิตและด้านโครงสร้างได้ตามความเหมาะสมกับสภาพทางที่จะดำเนินการทั้งนี้อยู่ในดุลยพินิจของผู้ว่าจ้าง
7. ภายในช่วงหลักกิโลเมตรตามที่กำหนดไว้ในแบบอาจกำหนดให้ทำการตอนใดก็ได้ตามความเหมาะสม และอาจให้ทำการเพิ่มบริเวณทางเชื่อมเข้าสถานที่ราชการหรืออาคารสาธารณะ ในระยะไม่เกินเขตทางหลวง หรือทำเพิ่มบริเวณทางแยกสาธารณะทั้งนี้ให้อยู่ในดุลยพินิจของผู้ควบคุมงาน
8. ในกรณีที่ไม่สามารถดำเนินการตามช่วงหลักกิโลเมตรที่กำหนดไว้ในแบบ สามารถเปลี่ยนแปลงแก้ไขได้ โดยพิจารณาดำเนินการในช่วงหลักกิโลเมตรขึ้นภายในสายทาง ตามความเหมาะสมทั้งนี้ให้อยู่ในดุลยพินิจของผู้ว่าจ้าง
9. การเปลี่ยนแปลงแก้ไขตาม ข้อ 7,8 และ ข้อ 9 จะต้องให้ได้ปริมาณงานตามที่กำหนดไว้ในแบบ
10. ความหนาของหินคลุกพื้นทางและไหล่ทาง จะกำหนดในแบบแต่ละสายทาง
11. ความหนาของผิวจราจรแบบ แอสฟัลต์คอนกรีต จะกำหนดในแบบแต่ละสายทาง
12. งานซ่อมแซมและทาสีใหม่ หรืองานจัดทำติดตั้งเครื่องหมายจราจร หลักกิโลเมตร หลักกิโลเมตรและ GUARD RAIL จะกำหนดไว้ในแบบแต่ละสายทางซึ่งต้องจัดทำให้อยู่ในสภาพที่เรียบร้อย

หมายเหตุ


แบบงานซ่อมสร้างผิวจราจรแอสฟัลต์คอนกรีตปรับจากแบบมาตรฐานงานบำรุงรักษาทาง แบบที่ 5.1 (มฐ.บร.5.1/2546) ของกรมทางหลวงชนบท

	แบบมาตรฐานงานทาง สำหรับองค์การปกครองส่วนท้องถิ่น
งานซ่อมสร้างผิวจราจรแอสฟัลต์คอนกรีต	
แบบเลขที่ ทอ-7-401 (2)	แผ่นที่ 98

ประเภทป้ายบังคับ (บ)



ประเภทป้ายเตือน (ค)

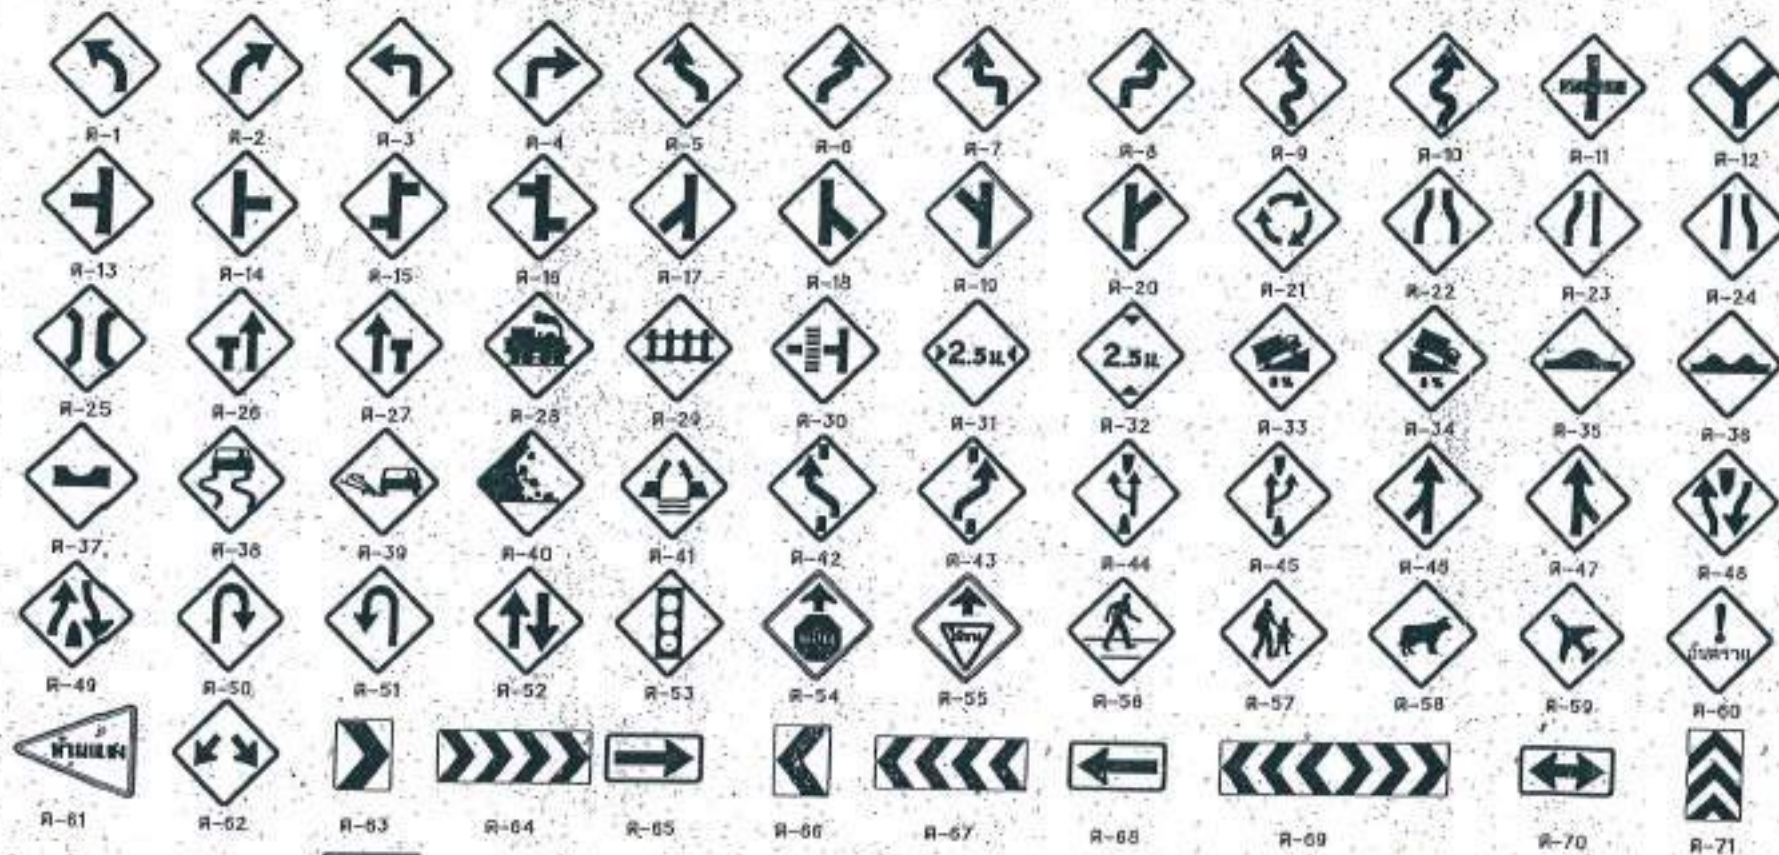

หมายเหตุ - การเลือกใช้ขนาดธงจราจร

ขนาด ธงจราจร	ประเภททาง	ความเร็ว กม./ชม.

ประเภทป้ายบังคับ (บ)

ลำดับที่	ชื่อเครื่องหมาย	รหัส
1	หยุด	บ-1
2	ให้ทาง	บ-2
3	ให้ทางขวามือ	บ-3
4	ห้ามเลี้ยวซ้าย	บ-4
5	ห้ามเลี้ยวขวา	บ-5
6	ห้ามรถบรรทุกไปทางขวา	บ-6
7	ห้ามรถบรรทุกไปทางซ้าย	บ-7
8	ห้ามรถบรรทุกไปทางตรง	บ-8
9	ห้ามรถบรรทุกไปทางซ้ายและขวา	บ-9
	แบบมาตรฐานงานทาง สำหรับของกรมการขนส่งทางบก
ป้ายจราจรบังคับและป้ายเตือน	
แบบแผนที่ 3-101	แผ่นที่ 40

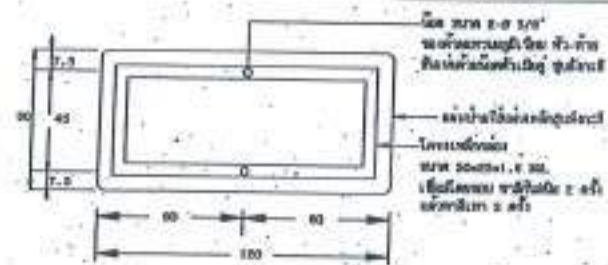


แสดงการยึดโครงป้ายโครงการ N-1

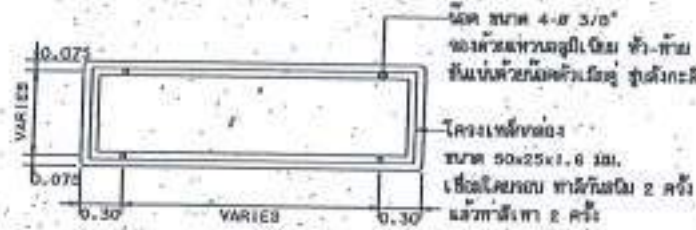


รายละเอียดด้านหลังป้าย N-2 และ N-3

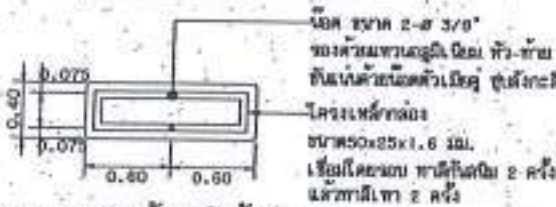

รายละเอียดด้านหลังป้าย N-4

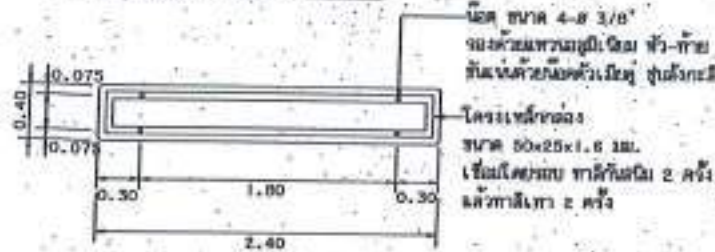


รายละเอียดด้านหลังป้าย N-5

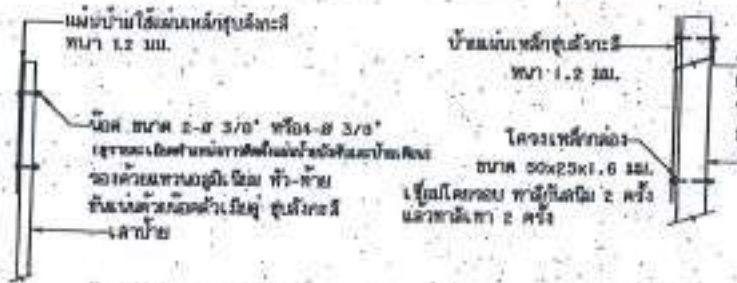

แสดงการติดตั้งป้ายบังคับ, ป้ายเตือน




แสดงการติดตั้งป้ายแนะนำ

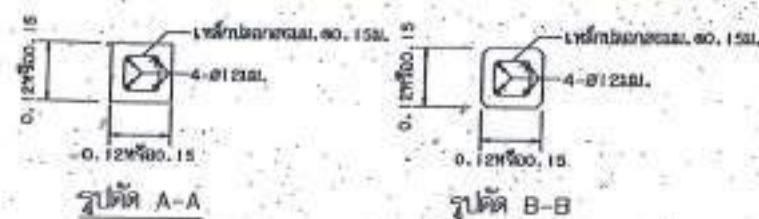


รูปตัดเลาป้าย

หมายเหตุ


1. เลาขนาด 0.12x0.12 ม. ใช้สำหรับเสาและเสาฐานที่มีขนาดไม่เกิน 2 ตร.ม.
2. และ 4 ตร.ม. ตามลำดับขนาดของป้ายจราจรที่ใช้เสาขนาด 0.15x0.15 ม.
3. คอนกรีตเสาป้าย ใช้ประเภท ค.2
4. แผนการติดตั้งป้ายจราจร (แนบมาด้วย) ป้ายจราจรแบบเลขที่ 3-108(1)/46 ของกรมทางหลวงชนบท

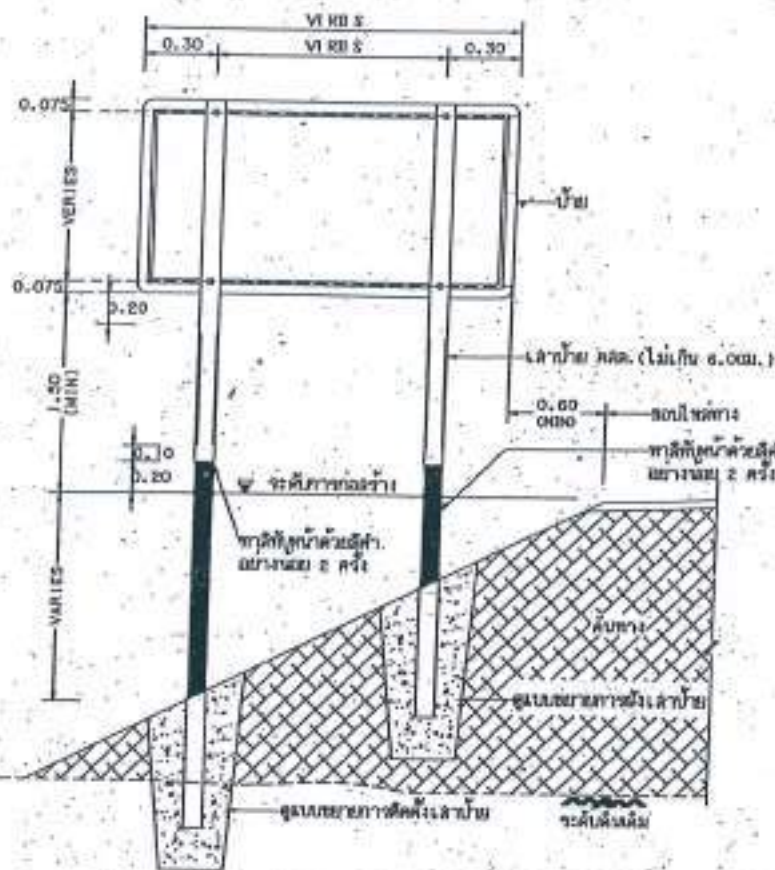


แสดงการยึดเลาป้ายแนะนำ N-2 N-3 และ N-5

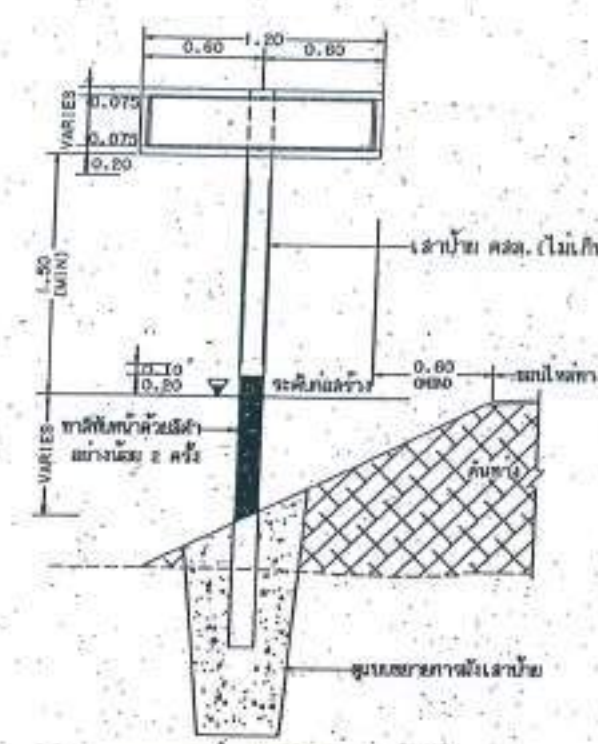

แสดงการยึดเลาป้ายแนะนำ N-1 และ N-4

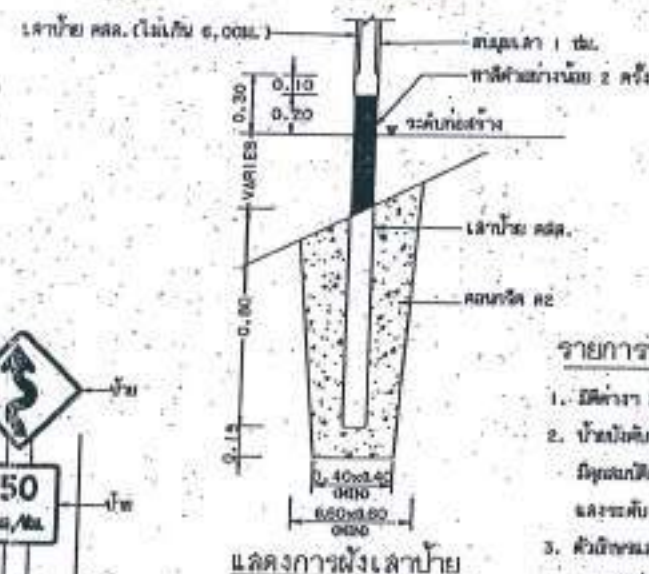


แสดงการฝังเลาป้าย

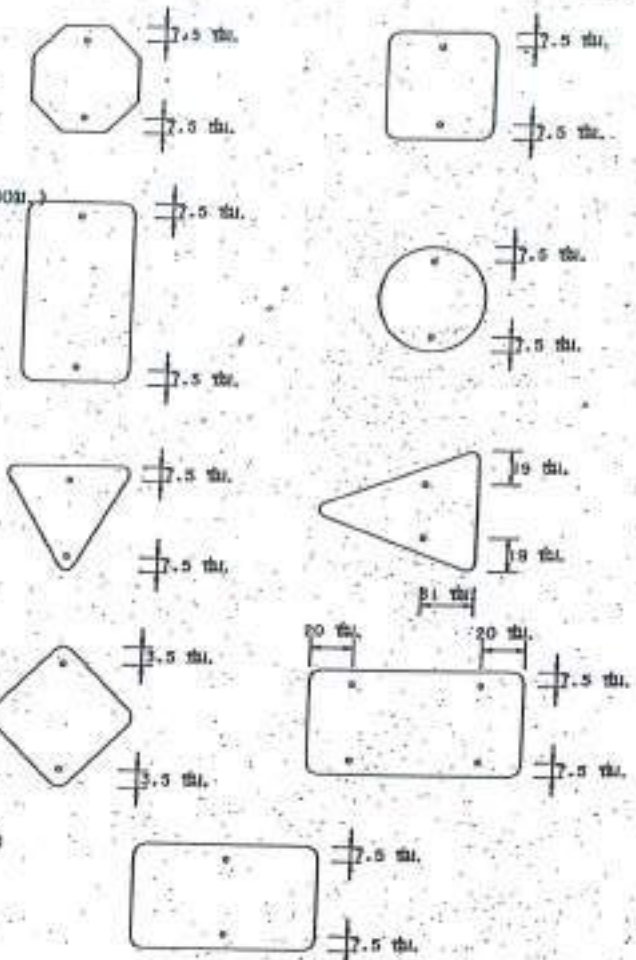

แสดงตำแหน่งการติดตั้งแนบป้ายบังคับ ป้ายเตือน

รายการประกอบแบบ

1. ไม้ขนาด 2-3/8" x 4-3/8" x 1/2" 1 ชุด
2. ป้ายบังคับ ป้ายเตือนและป้ายแนะนำให้ติดตั้งบนเสาฐานที่มีขนาดไม่เกิน 1.2 ม.

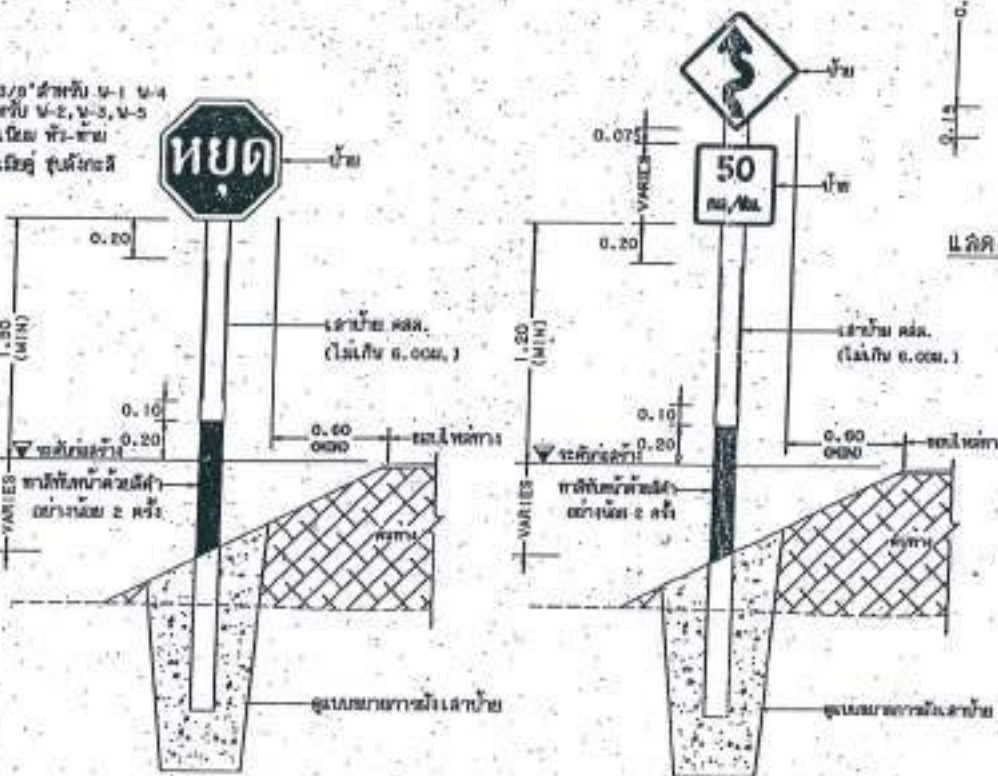

แสดงการยึดเลาป้ายบังคับและป้ายเตือน

	แบบมาตรฐานงานทาง สำหรับองค์การบริหารส่วนท้องถิ่น
กรมการช่าง	การติดตั้งป้ายจราจร (แนบมาด้วย)
แบบเลขที่ ทด-3-108	แผ่นที่ 47