




ผังบริเวณ จุดที่ตั้งโครงการก่อสร้าง
 มาตรฐาน 1:2500

แผนที่สังเขป จุดที่ตั้งโครงการก่อสร้าง มาตรฐาน 1:7500

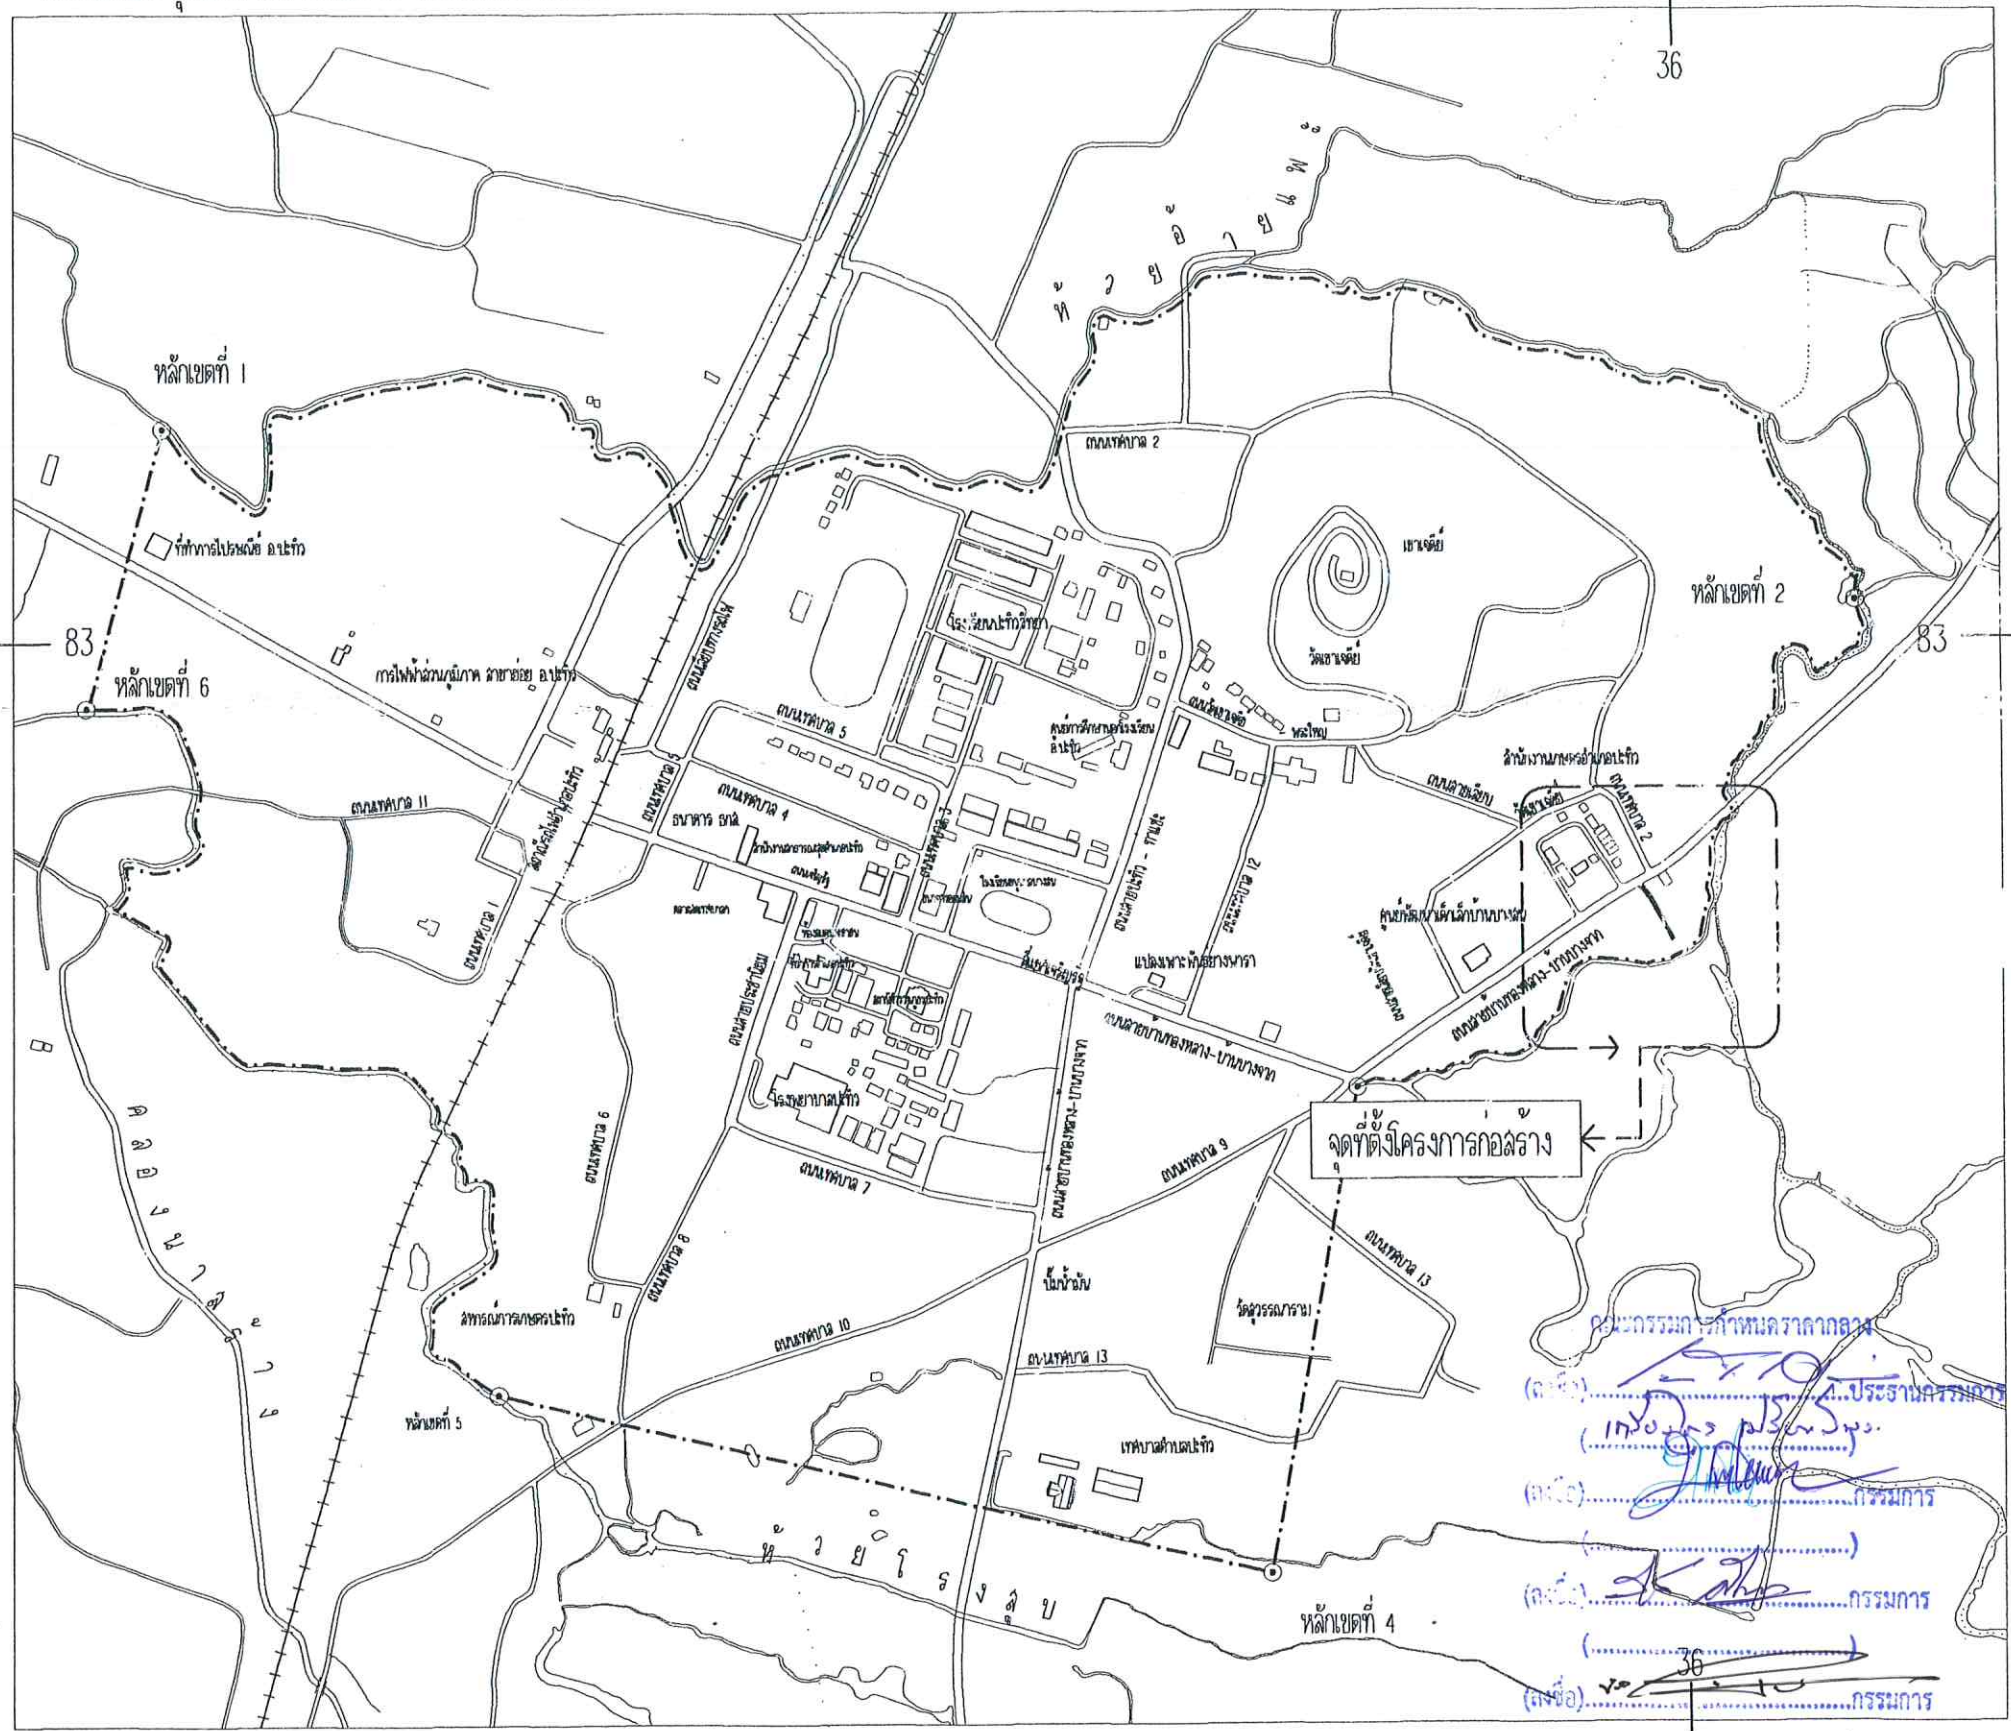

0 กิโลเมตร 0.5 กิโลเมตร 1 กิโลเมตร 2 กิโลเมตร

แผนที่เขตเทศบาลตำบลปะทิว
 อำเภอปะทิว จังหวัดชุมพร
 มาตรฐาน 1 : 7500

สัญลักษณ์

- ถนนภายในเขตเทศบาล
- ทางรถไฟ
- เขตเทศบาลตำบลปะทิว
- เขตตำบล
- ลำราง ท้วย คลอง แม่น้ำ



โครงการก่อสร้าง
 ก่อสร้างถนน คล.สายประจักษ์
 ลานที่ก่อสร้าง
 ม.7 ต.บางวัน อ.ปะทิว จ.ชุมพร


ลำดับ	รายการ	วัดป.
1		
2		
เขียนแบบ
 นายอรุณสิทธิ์ เอกวรรณัง นายชาญโยธา ๑๖
 ตรวจสอบ
 นายพรชัย นุ่มมาก ผู้อำนวยการกองช่าง


เห็นชอบ
 จ.อ.กรังไกร เป็ญสินวล ปลัดเทศบาลตำบลปะทิว
 อนุมัติ
 นายมนต์ชัย โภษะพร นายพันธุศิริตำบลปะทิว

แบบแสดง
 แผนผังบริเวณ
 แผนที่สังเขป


แผ่นที่
 1/2
 จำนวนแผ่น
 2

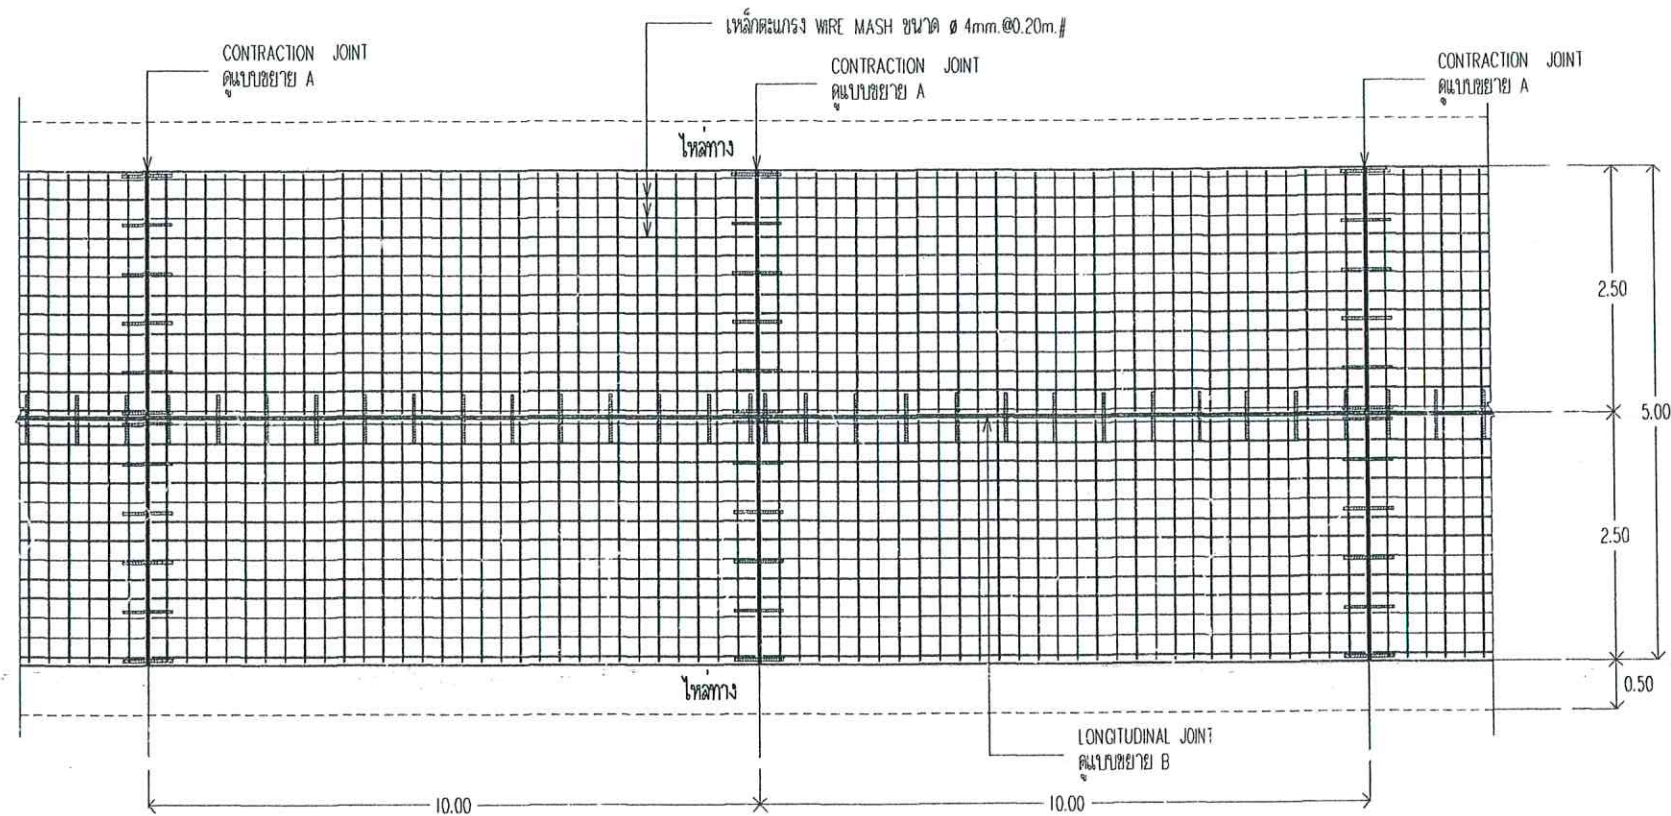


แผนการเสริมเหล็กถนน คสล.
มาตราส่วน 1:75

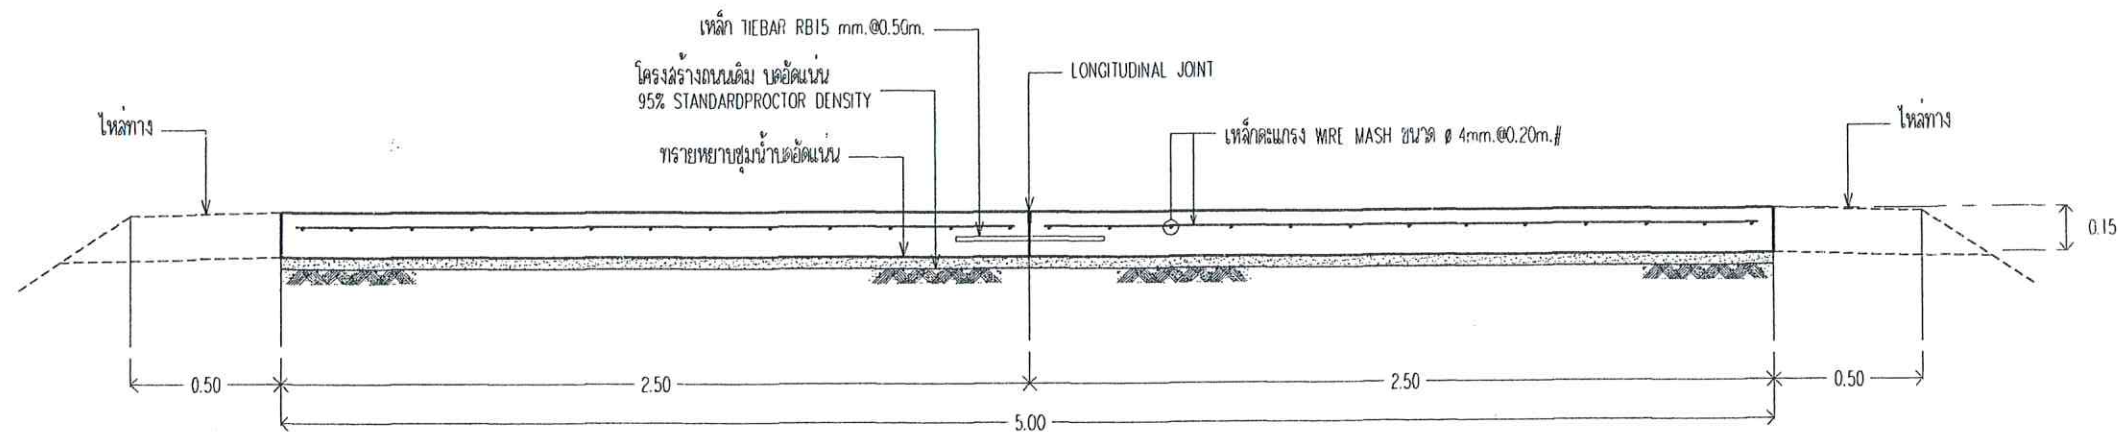

รูปตัดตามขวางผิวจราจร คสล.
มาตราส่วน 1:25

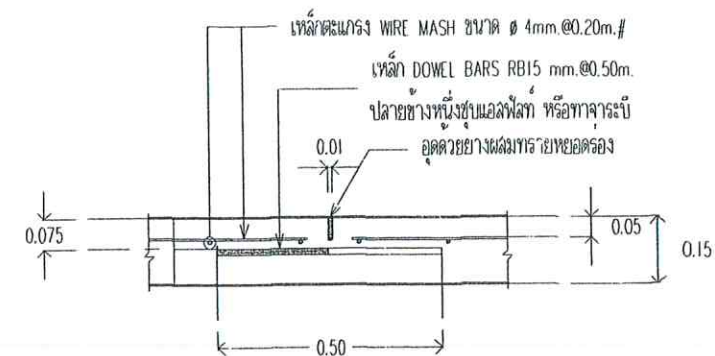

แบบขยาย A รอยต่อเพื่อการหดตัว
CONTRACTION JOINT ทุกระยะไม่เกิน 10.00 ม.
มาตราส่วน not to scale

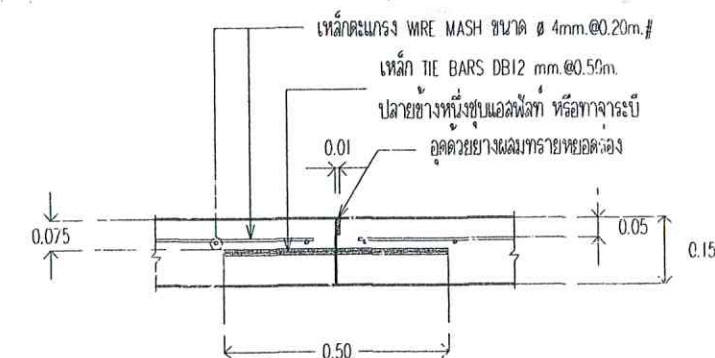

แบบขยาย B รอยต่อตามยาว
LONGITUDINAL JOINT
มาตราส่วน not to scale

คณะกรรมการกำหนดราคากลาง
(ลงชื่อ).....ประธานกรรมการ
(ลงชื่อ).....กรรมการ
(ลงชื่อ).....กรรมการ
(ลงชื่อ).....กรรมการ


สรุปผลการประมาณราคาก่อสร้างเป็นราคากลาง

ประเภทงาน งานทาง
 โครงการ ก่อสร้างถนนคอนกรีตเสริมเหล็ก
 สถานที่ก่อสร้าง ถนนสายประชาอุทิศ (ข้างร้านอาคารศิลา) หมู่ที่ 7 ตำบลบางสน อำเภอบะพิต จังหวัดชุมพร
 เจ้าของงาน เทศบาลตำบลปะทิว
 หน่วยงานออกแบบแปลนและรายการ เทศบาลตำบลปะทิว
 แบบเลขที่ เทศบาลกำหนด
 ประมาณการตามแบบ ปร.4 จำนวน 1 แผ่น
 วันที่ประมาณราคา 19 เดือน ตุลาคม พ.ศ. 2558
 ระยะเวลาในการดำเนินการ จำนวน 45 วัน

ลำดับ	ลำดับ	ค่าวัสดุและค่าแรงงาน	Factor F	ค่าก่อสร้างทั้งหมด	หมายเหตุ
1	ประเภทงานทาง	222,192.38	1.3574	301,603.94	
	เงื่อนไข				
	เงินล่วงหน้าจ่าย.....0.....%				
	เงินประกันผลหัก.....0.....%				
	ดอกเบี้ยเงินกู้.....7.....%				
	ภาษีมูลค่าเพิ่ม.....7.....%				
สรุป	รวมค่าก่อสร้างทั้งสิ้น			301,603.94	
	คิดเป็นเงินงบประมาณเพียง			301,600.00	
	(ตัวอักษร) สามแสนหนึ่งพันหกร้อยบาทถ้วน				
กว้าง 5.00 ม. ยาว 80.00 ม. หิน 0.15 ม.หรือมีพื้นที่ผิวจราจรไม่น้อยกว่า 400.00 ตารางเมตร					
ไหล่ทางหินคลุกกว้างข้างละไม่น้อยกว่า 0.50 เมตร					

คณะกรรมการกำหนดราคากลาง ตามคำสั่งเทศบาลตำบลปะทิวที่ 609/2558 ลงวันที่ 19 ตุลาคม 2558

ได้มีมติเห็นชอบราคากลางเมื่อวันที่ 21 ตุลาคม 2558

(ลงชื่อ) จำเอก.....ประธานกรรมการ

(เกรียงไกร เปลี่ยนสินวล)

(ลงชื่อ).....กรรมการ

(นายพรชัย นุ่มมาก)

(ลงชื่อ) จำเอก.....กรรมการ

(ภาสกร ปานอุดม)

(ลงชื่อ).....กรรมการ

(นายวิโรจน์ เผือกเจริญ)

(ลงชื่อ).....กรรมการ

(นายอรรถสิทธิ์ เอกวรรณัง) เลขานุการ