
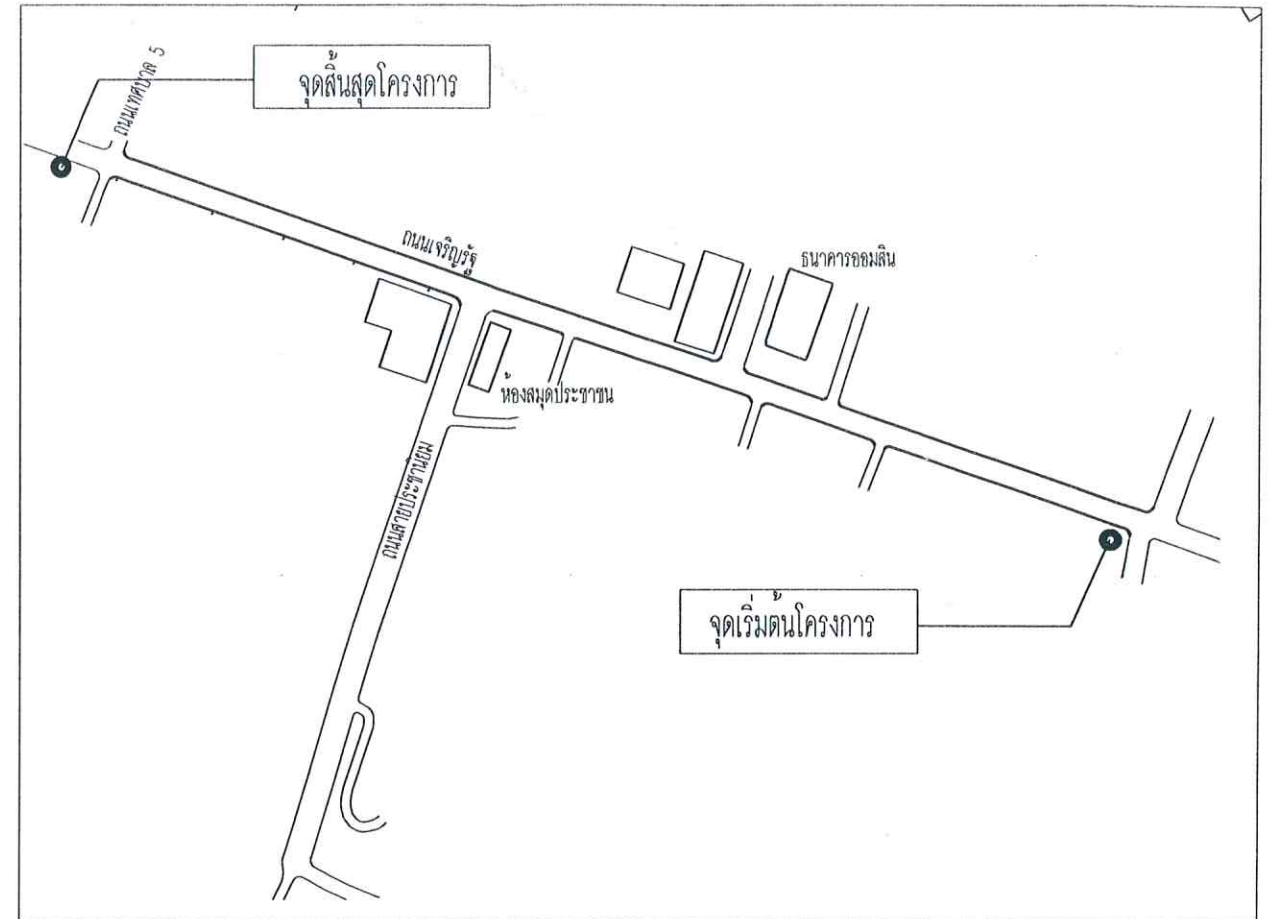


ตารางแสดงวงเงินงบประมาณที่ได้รับจัดสรรและราคากลางในงานจ้างก่อสร้าง

๑	โครงการ	ปรับปรุงถนนสายเจริญรัฐ
	หน่วยงานเจ้าของโครงการ	เทศบาลตำบลปะทิว
๒	วงเงินงบประมาณที่ได้รับจัดสรร	๑,๔๒๐,๐๐๐.๐๐ บาท (หนึ่งล้านสี่แสนสองหมื่นบาทถ้วน)
๓	ลักษณะงาน	
	โดยสังเขป	ปรับปรุงถนนคอนกรีตเสริมเหล็ก โดยเสริมผิวจราจรด้วย Aaphaltic Concrete ขนาดยาวรวม ๔๓๘ เมตร หนา ๐.๐๕ เมตร มีพื้นที่ Aaphaltic Concrete ไม่น้อยกว่า ๔,๔๗๐ ตารางเมตร
	ราคากลาง	คำนวณ ณ วันที่ ๒๐ สิงหาคม ๒๕๖๐ เป็นเงิน ๑,๓๕๕,๐๐๐.๐๐ บาท (หนึ่งล้านสามแสนห้าหมื่นห้าพันบาทถ้วน)
๔	บัญชีประมาณการราคากลาง	แบบแสดงรายการปริมาณงานและราคา (แบบ ปร.๔) แบบสรุปค่าก่อสร้าง (แบบ ปร.๕)
๕	รายชื่อคณะกรรมการกำหนดราคากลาง	๑. จำเอกเกรียงไกร เปลี่ยนสินवल ๒. นายพรชัย น้อยมาก ๓. จำเอกภาสกร ปานอุดม ๔. นายวิโรจน์ เผือกเจริญ ๕. นายอรรถสิทธิ์ เอกวรรณัง

แผนที่สังเขป จุดที่ตั้งโครงการก่อสร้าง มาตรฐาน 1:10,000

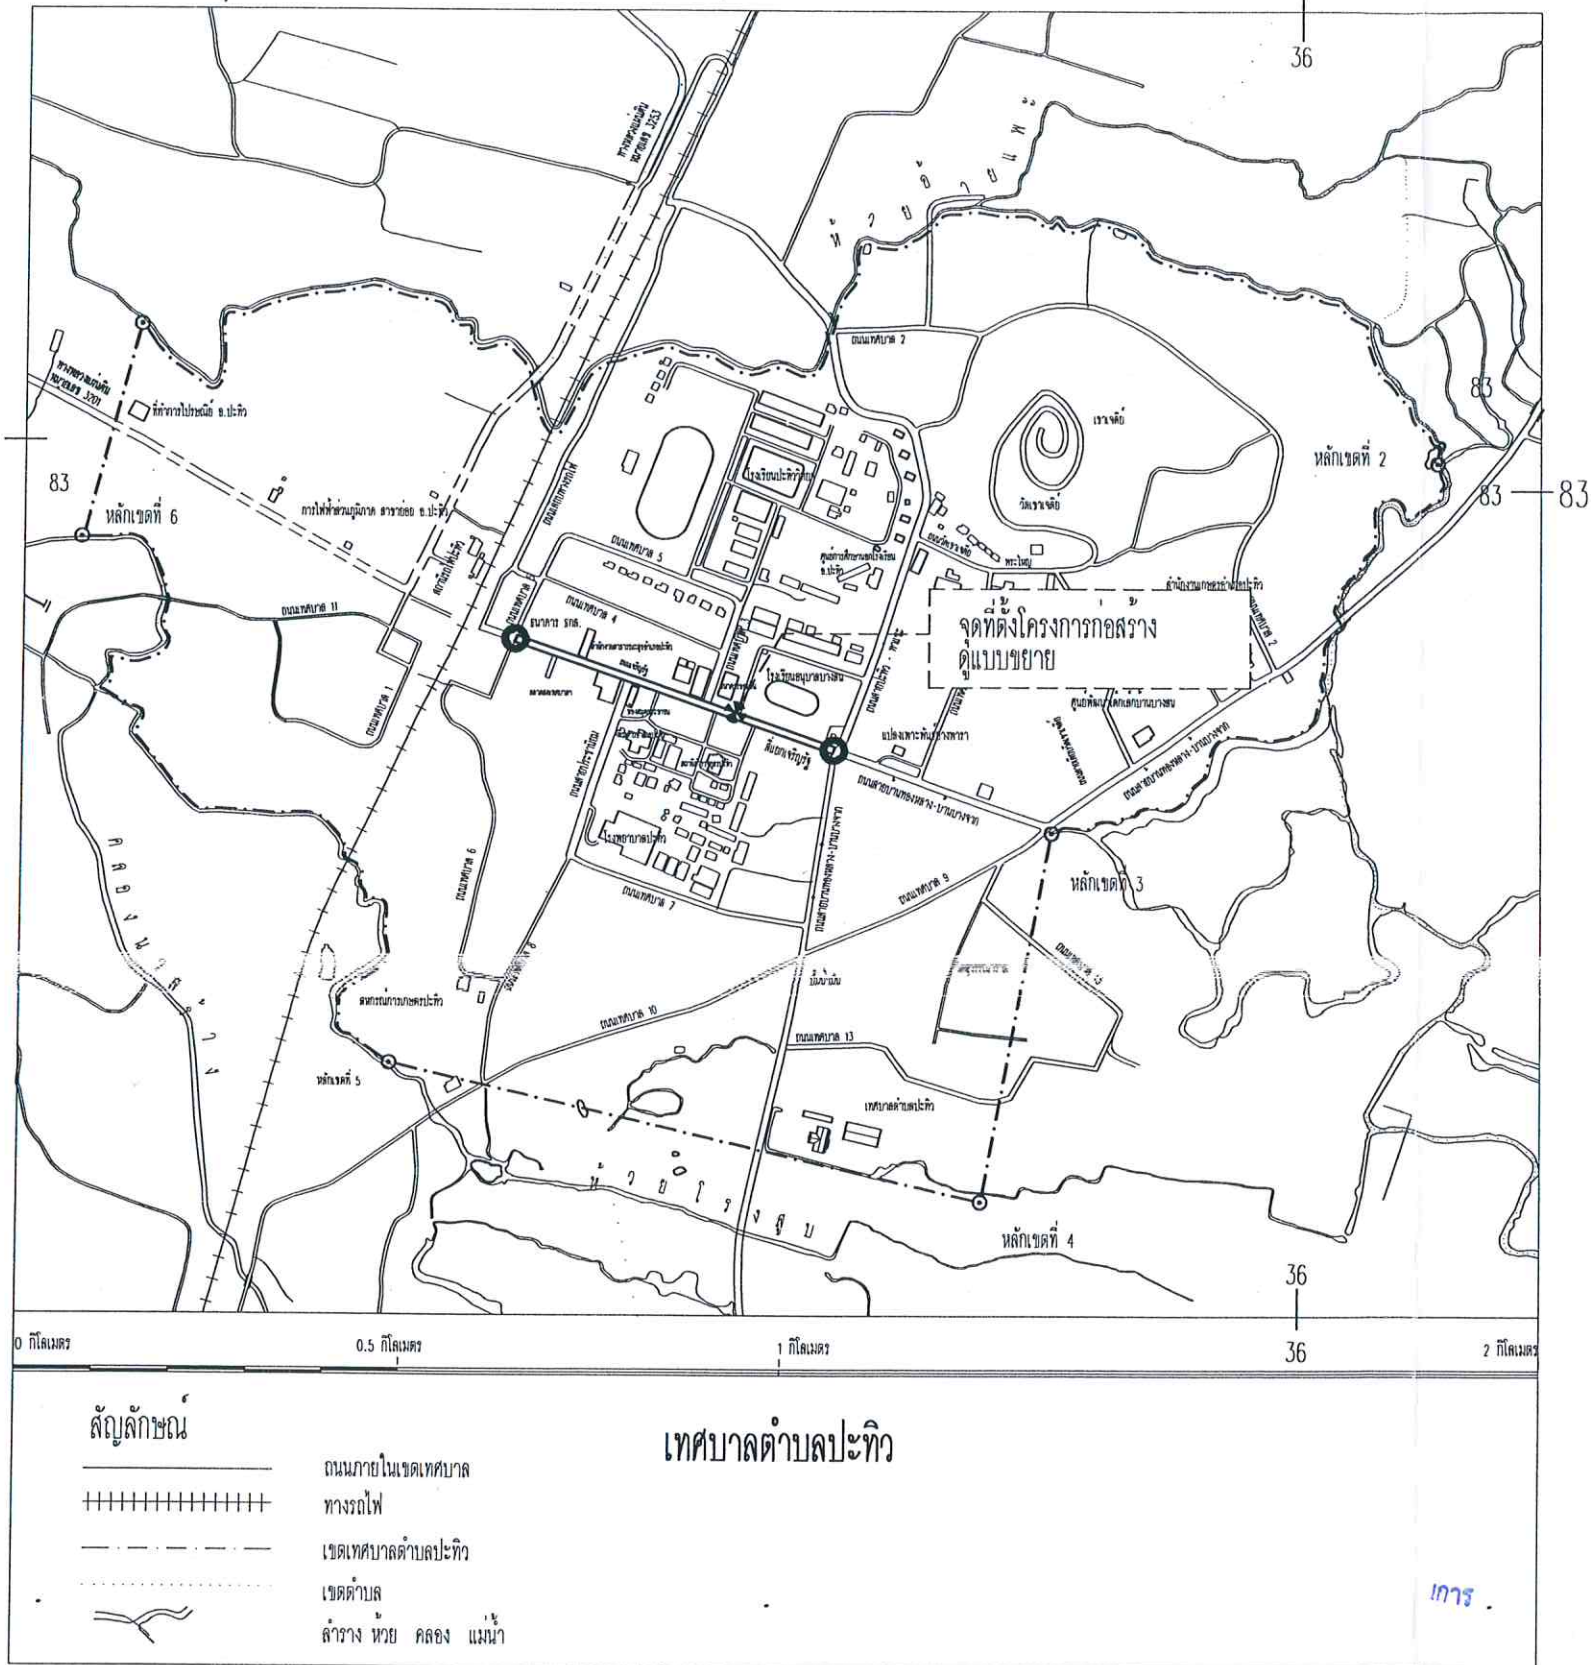

คณะกรรมการกำหนดราคากลาง

(ลงชื่อ) ประธานกรรมการ

(.....)

(ลงชื่อ) กรรมการ

(.....)

(ลงชื่อ) กรรมการ

(.....)

(ลงชื่อ) กรรมการ

(.....)

(ลงชื่อ) กรรมการ

(.....)

							จำนวนแผ่น 9

มาตรฐานแทคโคท (Tack Coat)

1. ขอบข่าย
 แอสฟัลต์ หมายถึง การราดยางแอสฟัลต์ชนิดเหลว (Liquid Asphalt) บนผิวโครงเค้นบนผิวทางเดิม และบนพื้น ทางเดิมชนิดแอสฟัลต์คิก คอนกรีต ความชื้นเกิน 40 เปอร์เซ็นต์ ปริมาณเครื่องจักร และเครื่องมือ ที่กำหนดให้เพื่อหาหน้าที่ยึดเหนี่ยวชั้น ผิวทางหรือชั้น พื้น ทางชนิดแอสฟัลต์คิก คอนกรีตที่กำลังจะก่อสร้างใหม่
2. วัสดุ
 วัสดุที่ใช้บนผิวโครงต้องเป็นวัสดุยางแอสฟัลต์ชนิดเหลวที่มีคุณสมบัติความหนืดตามของวัสดุยาง แอสฟัลต์คิกต่อไปนี้
- 2.1 วัสดุยางคัทแบค แอสฟัลต์ ชนิดคัทแบคเร็ว (Rapid Curing Cut-Back Asphalt) ซึ่งได้แก่ RC-70, RC-250
- 2.2 วัสดุยางแอมัลชัน แอสฟัลต์ อิมัลชัน (Cationic Asphalt Emulsion) ซึ่งได้แก่ RS-2K
- วัสดุในข้อ 2.1 และ 2.2 ดังกล่าว ต้องได้มาจากทดสอบคุณสมบัติ และรับรองให้ใช้ได้แล้ว
- 2.3 อลูมิเนียมหรือสังกะสียางแอสฟัลต์ดังกล่าวที่โรยราดบนผิวโครง ให้เป็นไปตามที่กำหนด ดังนี้

ชนิดของยาง	อุณหภูมิใช้งาน	
	(องศา) C	(องศา) F
RC - 70	50 - 100	120 - 215
RC - 250	80 - 110	180 - 235
RS - 2K	ไม่ต้องการความร้อนใช้อุณหภูมิปกติ	

- 50
- เพนดรัมขึ้นแมคคาดีม ใช้ RC-250 ในอัตรา 0.1-0.3 ลิตรต่อตารางเมตร
- 2.4.3.3 ในการขึ้นพื้นผิวเดิมเป็นผิวจราจรแบบแอสฟัลต์ติกคอนกรีต หรือเป็นพื้นทางแบบแอสฟัลต์ติกคอนกรีต ใช้ RC-70 ในอัตรา 0.1-0.3 ลิตรต่อตารางเมตร ใช้ RS-2K ผสมน้ำเท่าตัวในอัตรา 0.2-0.6 ลิตรต่อตารางเมตร
3. วิธีการก่อสร้าง แบ่งเป็น 2 ตอน
- 3.1 การเตรียมพื้นผิวเดิม
- 3.1.1 ถ้าพื้นผิวเดิมเป็นผิวโพรโททอปที่ทิ้งไว้นาน เมื่อจะหาผิวจราจรแบบแอสฟัลต์ติกคอนกรีต ผิวจะไม่ยึดติดกับผิวโพรโททอป ทำให้อายุการใช้งานลดลง 1-2 หลุมบนผิวโพรโททอป (ถ้ามี) ด้วย Hot Mixed หรือ Premixed แล้วยัดเต็มในบริเวณรอย แต่ใช้เครื่องกวาดฝุ่น กวาดฝุ่นออกจากผิว และไม่ว่าผิวโพรโททอปเดิมเสียหาย เสริมแล้วใช้เครื่องปาดผิว ทำการปูแผ่นออกใหม่
- 3.1.2 ถ้าพื้นผิวเดิมเป็นผิวจราจรแบบเซมิฟิnishหรือผิวจราจร แบบเพนดรัมขึ้นแมคคาดีม ให้ใช้เครื่องกวาดฝุ่น กวาดฝุ่นและหินที่หลุดลอยออกจากผิว แล้วใช้เครื่องปาดผิว ปูแผ่นออกใหม่
- 3.1.3 ถ้าพื้นผิวเดิมเป็นผิวจราจรแบบแอสฟัลต์ติกคอนกรีต หรือเป็นพื้นทางแบบแอสฟัลต์ติกคอนกรีต ให้ใช้เครื่องกวาดฝุ่นหรือเครื่องปาดผิว กวาดหรือปาดแผ่นออกใหม่
- 3.2 การวางยางแอสฟัลต์
- 3.2.1 ใช้เครื่องวางยางแอสฟัลต์ ซึ่งเตรียมพร้อมที่จะทำงาน ตามขั้นตอนการวางยางแอสฟัลต์ ตามชนิดเกรด อุณหภูมิ และอัตรา ทำการเคลือบผิวแล้ว จากนั้นจึงจะทำการเทโพรโททอปบริเวณน้อย ให้ใช้เครื่องขนถ่ายวัสดุยางแอสฟัลต์ดี แต่ถ้าไม่มีเครื่องขนถ่ายวัสดุ ให้ใช้ภาชนะใส่ยางแอสฟัลต์ดีลดราคาบ้าง ให้ทั่วทั้งผิว แล้วใช้รถบดอัดยางบดทับไปมาเพื่อที่จะให้ยางแอสฟัลต์กระจายบนพื้นผิวโดยสม่ำเสมอ
- 3.2.2 เมื่อวางยางแอสฟัลต์ ทาผิวโพรโททอป ให้ทิ้งไว้ประมาณ 10-18 ชั่วโมง เพื่อที่จะให้ Volatile Matter ใน Rapid Curing Cut-Back Asphalt ระเหยออกไป และน้ำใน Cationic Asphalt Emulsion ระเหยออกไปจนแห้ง จึงจะทำการขึ้นผิวต่อไปได้
- 3.2.3 ในปิดการจราจร ห้ามรถยนต์ผ่าน หลังจากทาผิวโพรโททอปแล้ว จนกว่าจะทำการก่อสร้างผิวทางเสร็จสิ้นทั้งทางแบบแอสฟัลต์ติกคอนกรีตเสร็จ

คณะกรรมการกำหนดคราตกกลาง

(ลงชื่อ).....
ประธานกรรมการ

(ลงชื่อ).....
กรรมการ

(ลงชื่อ).....
กรรมการ

11

2.3 วัสดุผสมแอสฟัลต์ชนิดพิเศษสำหรับผิวจราจรที่มีส่วนผสมของหินและทรายในอัตราส่วนที่เหมาะสม

2.3.1 ลักษณะของวัสดุผสมแอสฟัลต์ชนิดพิเศษ

2.3.2 ต้องแห้ง และไม่จับกันเป็นก้อน

2.3.3 มีผลทดสอบการบดอัดตามมาตรฐาน ASTM D 1557-01

ตารางที่ 1 ขนาดของวัสดุผสมแอสฟัลต์


ขนาดของตะแกรงมาตรฐาน	ปริมาณผ่านตะแกรง ร้อยละโดยมวล
0.600 (เบอร์ 30)	100
0.300 (เบอร์ 50)	75-100
0.075 (เบอร์ 200)	55-100

2.4 วัสดุผสมแอสฟัลต์ชนิดพิเศษสำหรับผิวจราจรที่มีส่วนผสมของหินและทรายในอัตราส่วนที่เหมาะสม


ตารางที่ 2 ขนาดของวัสดุผสมแอสฟัลต์และขนาดของหินและทรายในอัตราส่วนที่เหมาะสม

ขนาดที่โยนเข้า	ชนิดหิน	9.5	12.5	19.0	25.0
	(นิ้ว)	(3/8)	(1/2)	(3/4)	(1)
สำหรับชั้นฐาน		Wearing	Wearing	Binder	Base
		Course	Course	Course	Course
37.5	(1 1/2)	5			100
25.0	(1)			100	90-100
19.0	(3/4)		100	90-100	-
12.5	(1/2)	100	80-100	-	56-80
9.5	(3/8)	90-100	-	56-80	-
4.75	(เบอร์ 4)	55-85	44-74	35-65	29-59
2.36	(เบอร์ 8)	32-67	28-58	23-49	19-45
1.18	(เบอร์ 16)	-	-	-	-
0.600	(เบอร์ 30)	-	-	-	-
0.300	(เบอร์ 50)	7-23	5-21	5-19	5-17
0.150	(เบอร์ 100)	-	-	-	-
0.075	(เบอร์ 200)	2-10	2-10	2-8	1-7

 เทศบาลตำบลปะทิว	โครงการก่อสร้าง ปรับปรุงถนนสายเจริญรัฐ	แก้ไข	ลำดับ	รายการ	วคป.	เขียนแบบ.	นายชรรณสิทธิ์ เขกวรรณัง นายช่างโยธำชำนาญงาน	เห็นชอบ.	จ.อ.เกรียงไกร เปลี่ณสินवल ปลัดเทศบาลตำบลปะทิว	แบบแสดง รายการประกอบแบบมาตรฐาน	แผนที่ 2/9
	สถานที่ก่อสร้าง ม.7 ต.บางสน อ.ปะทิว จ.ชุมพร					ตรวจสอบ.	นายพรชัย นุ่มมาก ผู้อำนวยการกองช่าง	อนุมัติ	นายมนต์ชัย โภษะเพชร นายกเทศมนตรีตำบลปะทิว		จำนวนแผ่น 9
			วันที่	1 มีนาคม 2560							

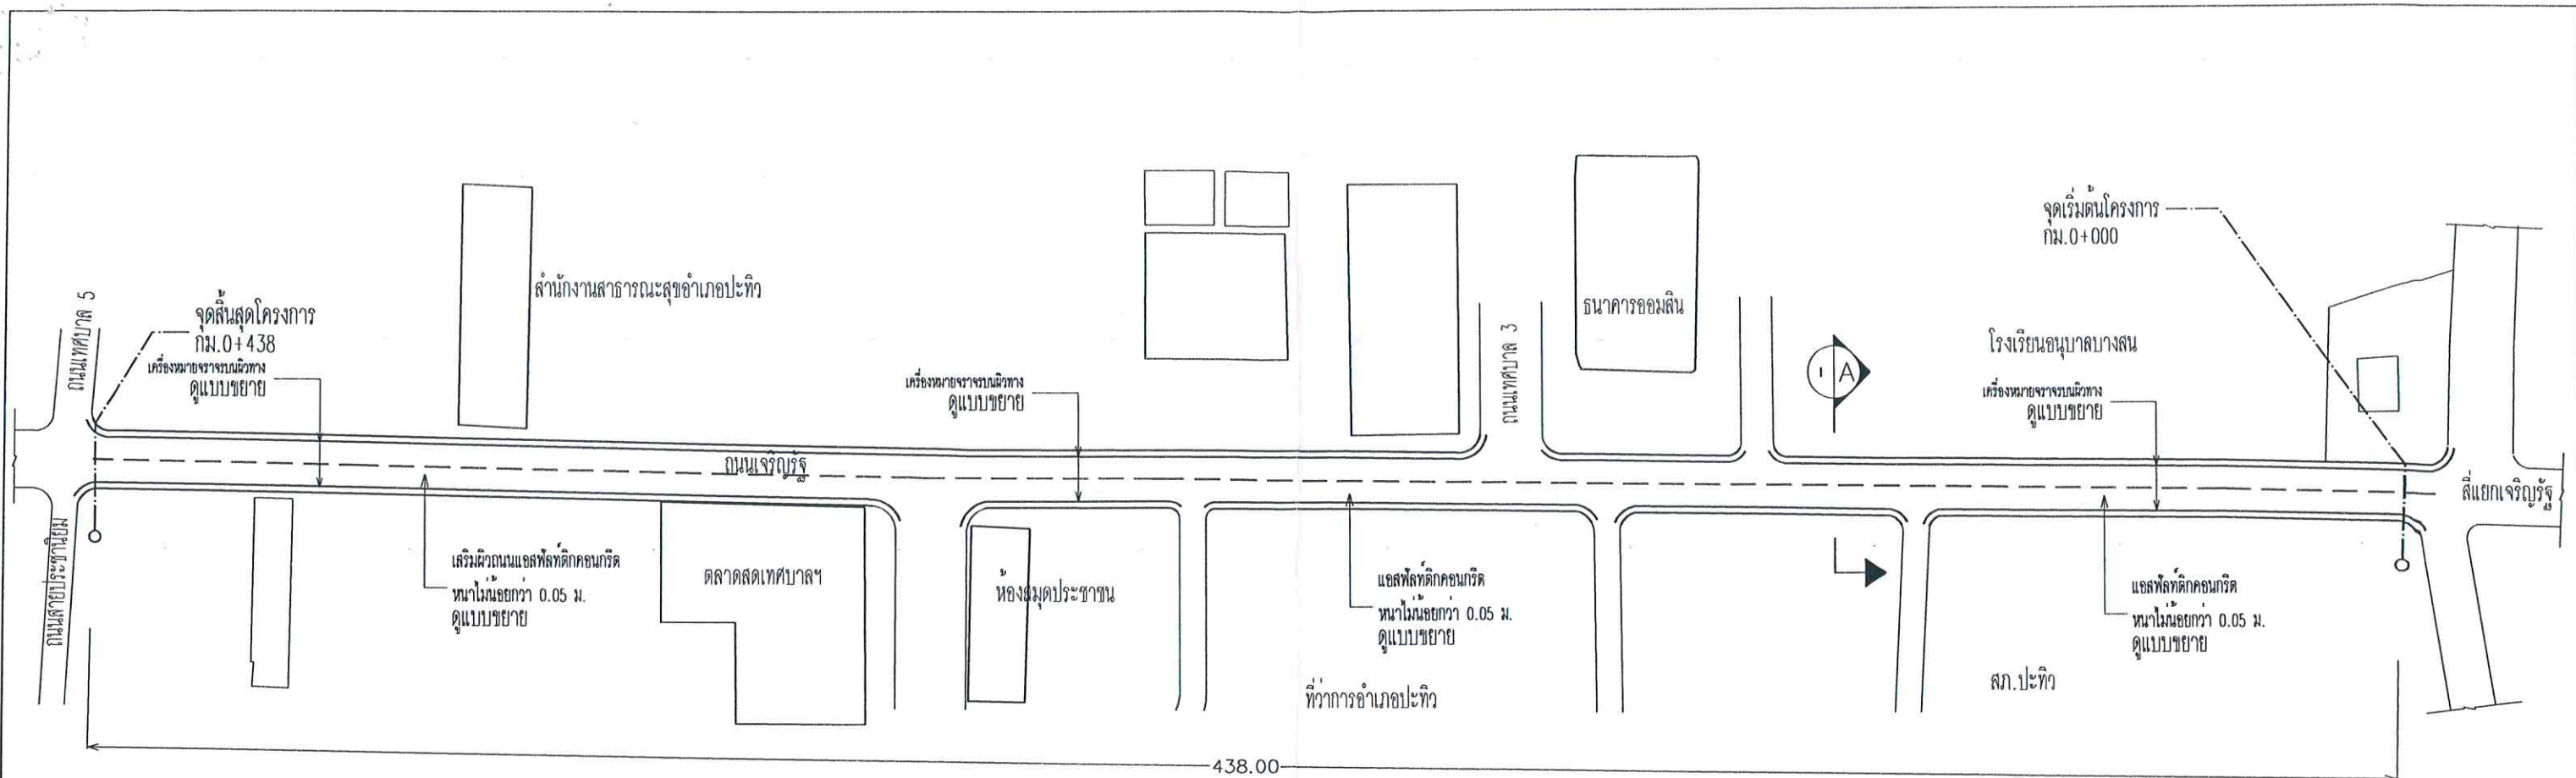



แปลนพื้นที่
มาตราส่วน 1 : 400

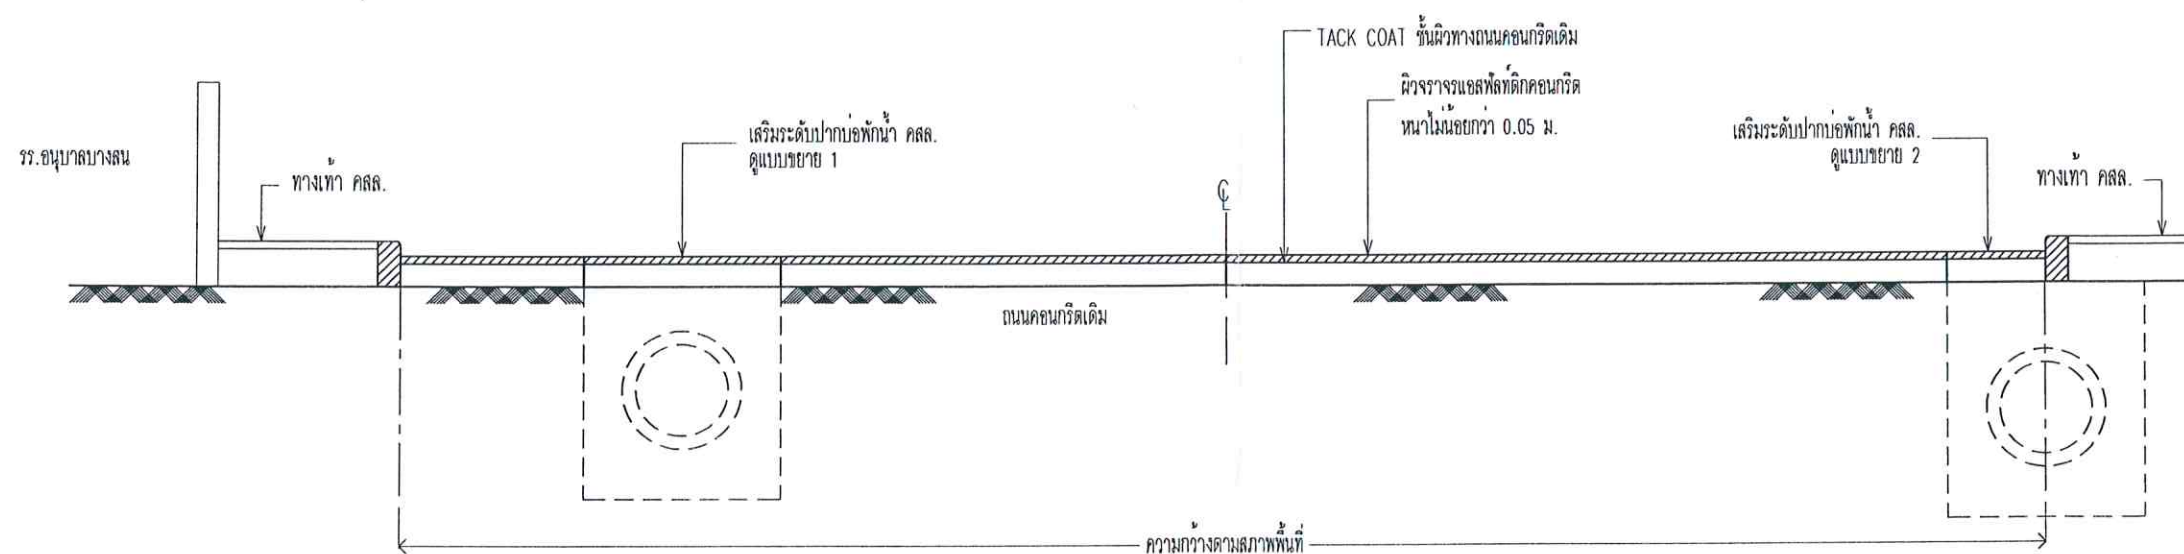


แบบขยายรูปตัด A-A
มาตราส่วน 1 : 50

คณะกรรมการกำหนดราคากลาง
(ลงชื่อ) กรรมการ
(ลงชื่อ) กรรมการ
(ลงชื่อ) กรรมการ
(ลงชื่อ) กรรมการ
(ลงชื่อ) กรรมการ

 	โครงการก่อสร้าง ปรับปรุงถนนสายเจริญรัฐ	แก้ไข	ลำดับ	รายการ	วตป.	เขียนแบบ.	นายอรรถสิทธิ์ เอกวรรณัง นายช่างโยธาชำนาญงาน	เห็นชอบ.	จ.อ.เกรียงไกร เป็ลยั้งสินวงศ์ ปลัดเทศบาลตำบลปะทิว	แบบแสดง แปลนพื้นที่ช่วงที่ 3 แบบขยายรูปตัด 1-1	แผ่นที่ 3/9
						ตรวจสอบ.	นายพรชัย นุ้ยมาก ผู้ควบคุมการก่อสร้าง	อนุมัติ	นายมนต์ชัย โกษะพร นายกเทศมนตรีตำบลปะทิว		จำนวนแผ่น 9

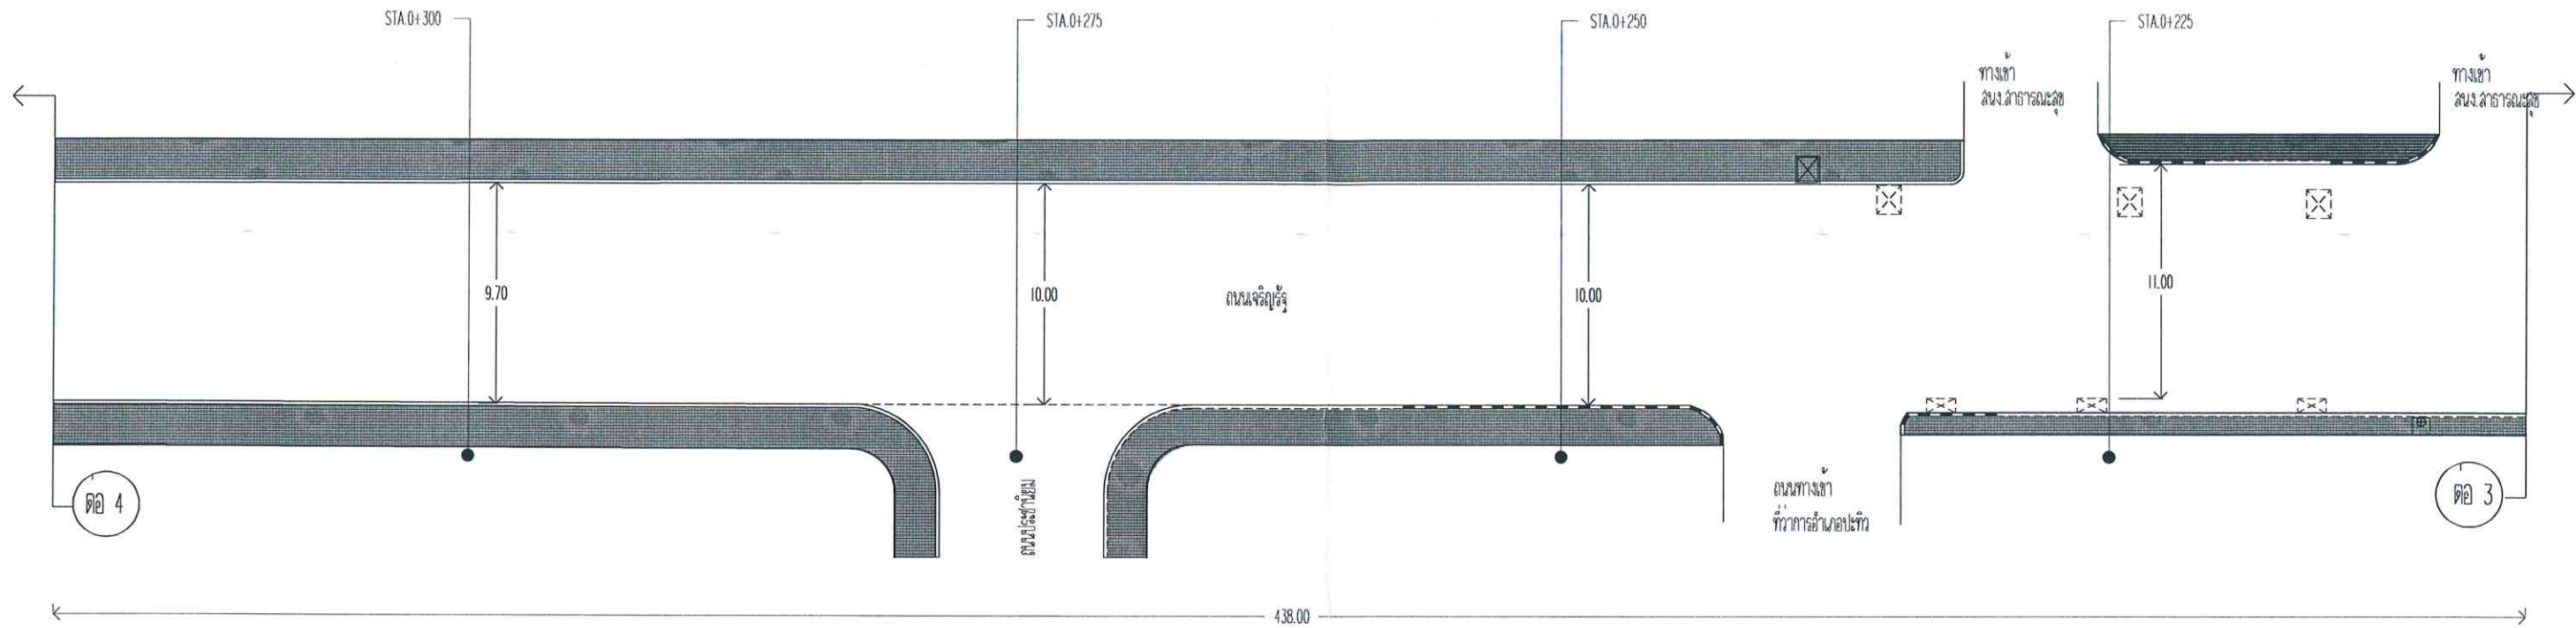



มาตราส่วน 1:300

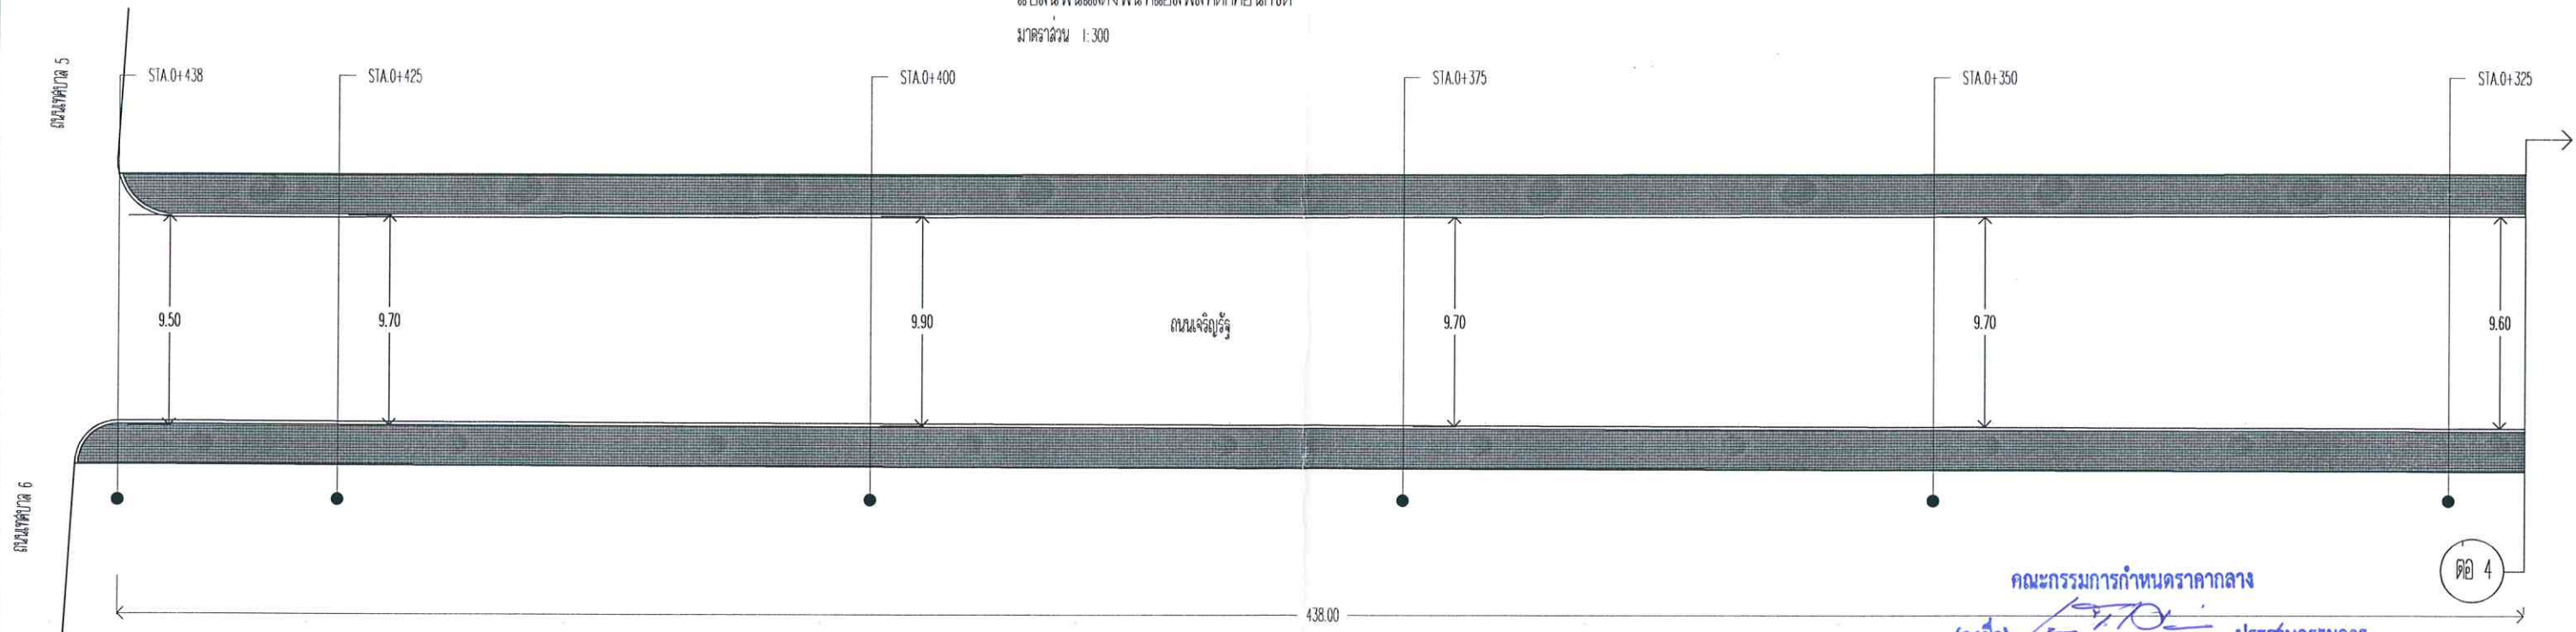


มาตราส่วน 1:300

คณะกรรมการกำหนดราคากลาง
(ลงชื่อ).....ประธานกรรมการ
(.....).....กรรมการ
(.....).....กรรมการ
(ลงชื่อ).....กรรมการ
(.....).....กรรมการ


 เทศบาลตำบลปะทิว Pethio Subdistrict Municipality	โครงการก่อสร้าง ปรับปรุงถนนสายจรดวิถี	ลำดับ รายการ วัด	เขียนแบบ ตรวจสอบ	นายอรุณรัตน์ เอกรอนันต์ นายช่างเขียนแบบ	เห็นชอบ	จ.อ.มิ่งมิตร เป็ญนิลกุล ปลัดเทศบาลตำบลปะทิว			แผ่นที่ 5/9
	สถานที่ก่อสร้าง ม.7 ต.บางสน อ.ปะทิว จ.ชุมพร			นายพรชัย น้อยมาก ผู้อำนวยการกองช่าง		นายสมชาย โทษะพร นายกเทศมนตรีตำบลปะทิว			จำนวนแผ่น 9

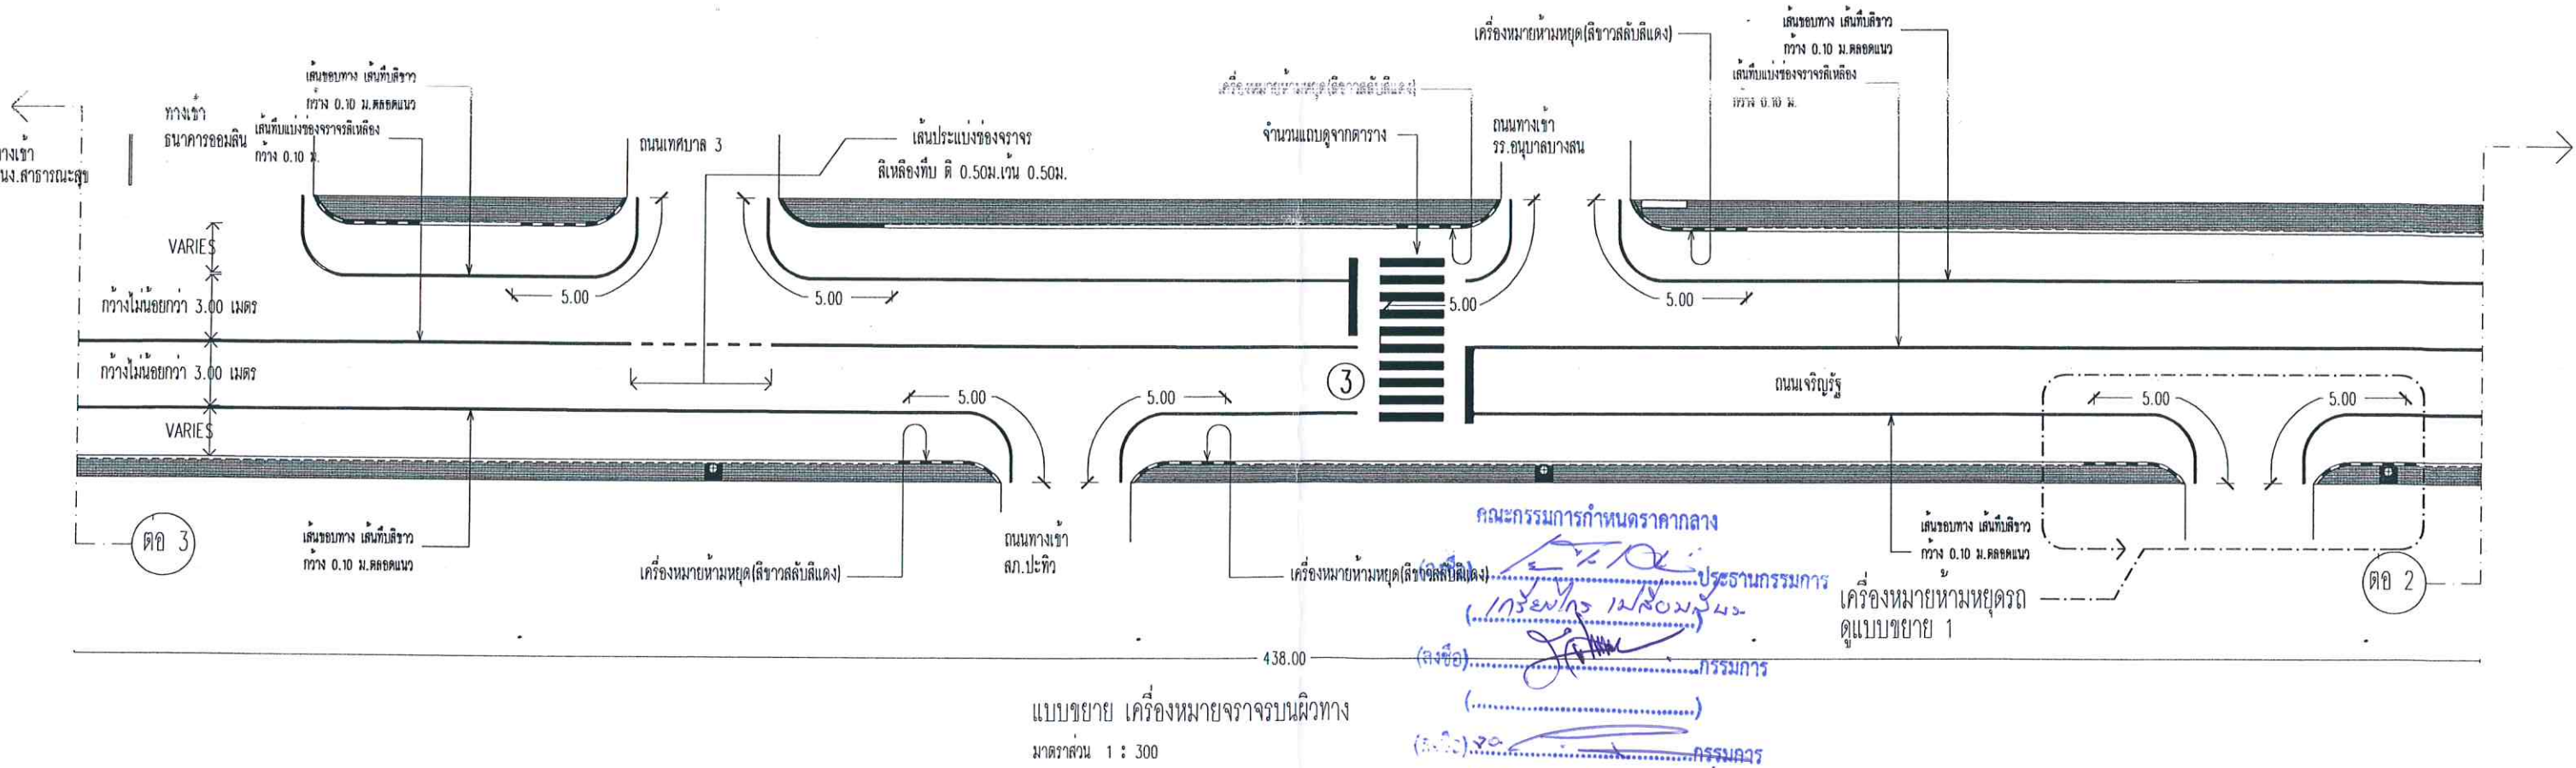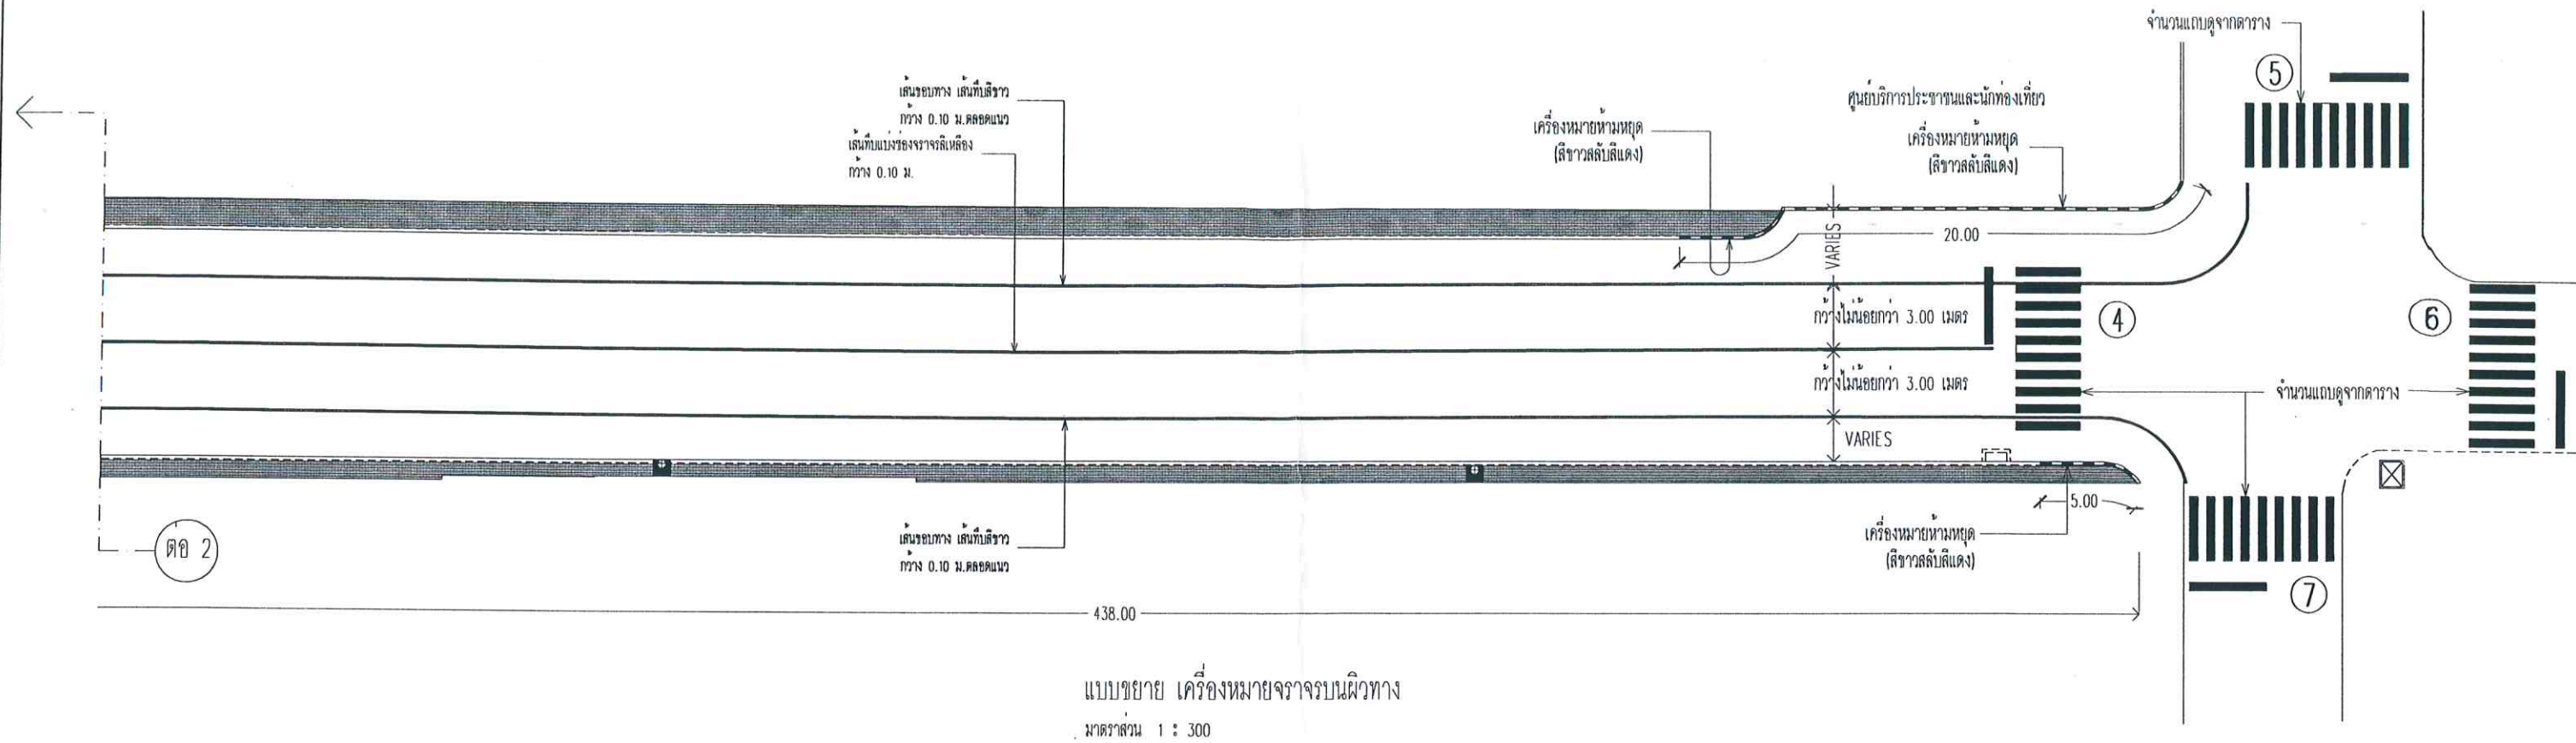




 กองช่าง เทศบาลตำบลปะทิว	โครงการก่อสร้าง ปรับปรุงถนนสายเจริญบุรี สถานที่ก่อสร้าง ม.7 ต.บางสน อ.ปะทิว จ.ชุมพร	ลำดับ รายการ วัดป. วันที่ 1 มีนาคม 2560	เขียนแบบ. ตรวจสอบ.	นายอรรถสิทธิ์ เอกวรรณ นายช่างโยธาชำนาญงาน นายพรชัย นุ้ยมาก ผู้อำนวยการกองช่าง	จ.อ.เกรียงไกร เป็ลย่นดิน ปลัดเทศบาลตำบลปะทิว นายมนต์ชัย โกษะเพชร นายกเทศมนตรีตำบลปะทิว	แบบแสดง แบบขยายเครื่องหมายจราจรจราจรบนผิวทาง	แผ่นที่ 6/9 จำนวนแผ่น 9
---	---	---	-------------------------------	---	--	---	---

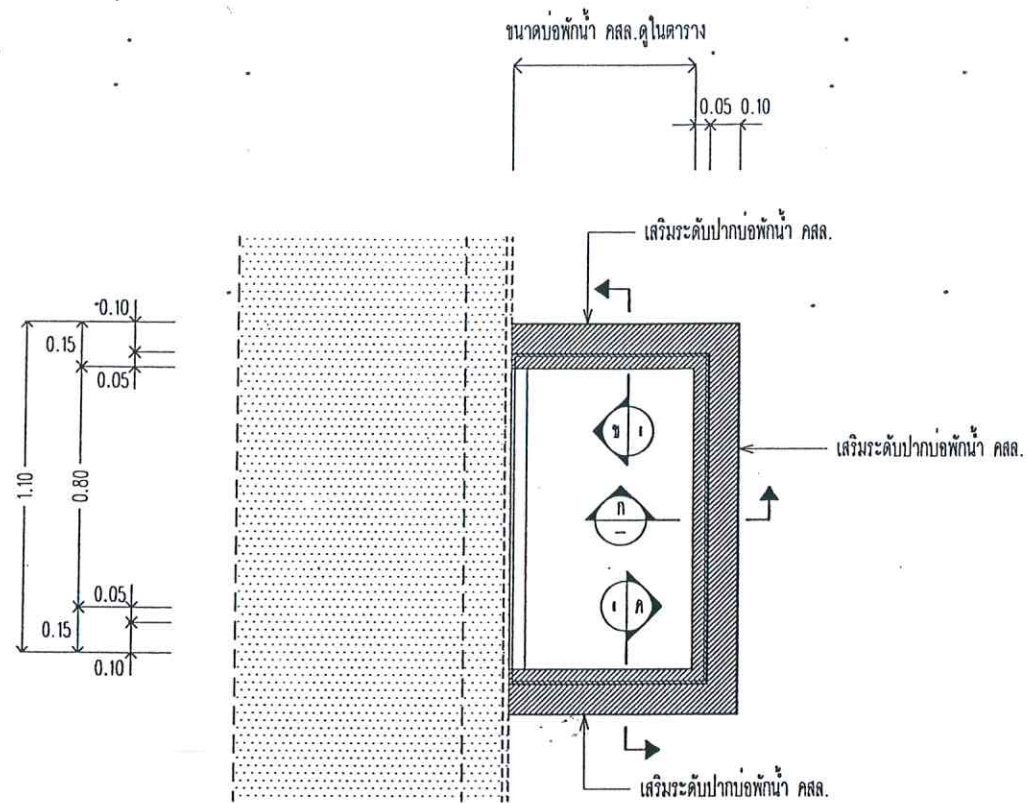

แบบขยาย 1 เสริมระดับบ่อพักน้ำ คล.ศ.เดิม
มาตราส่วน 1 : 25

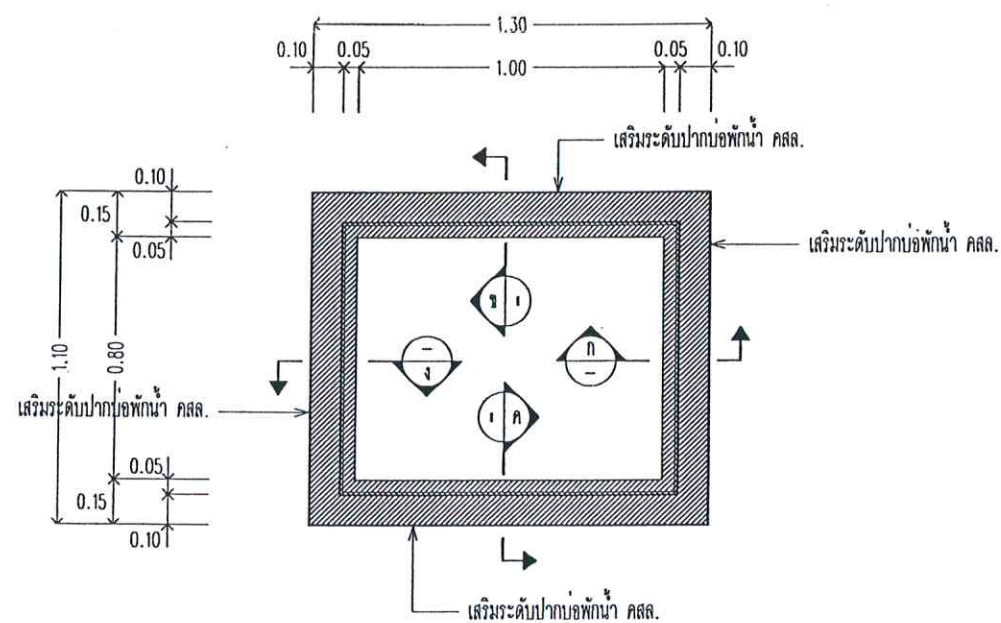


แบบขยาย 2 เสริมระดับบ่อพักน้ำ คล.ศ.
มาตราส่วน 1 : 25

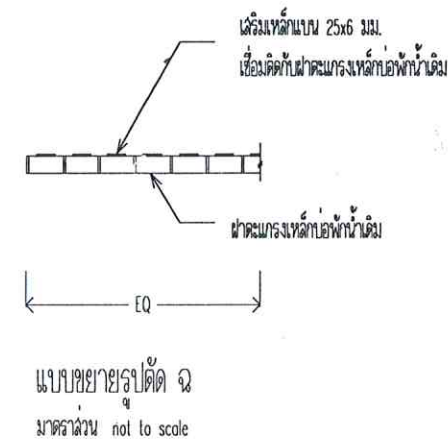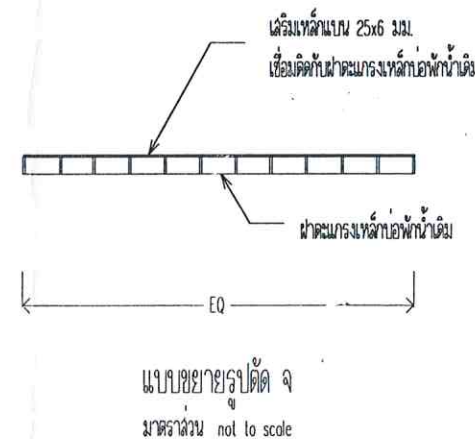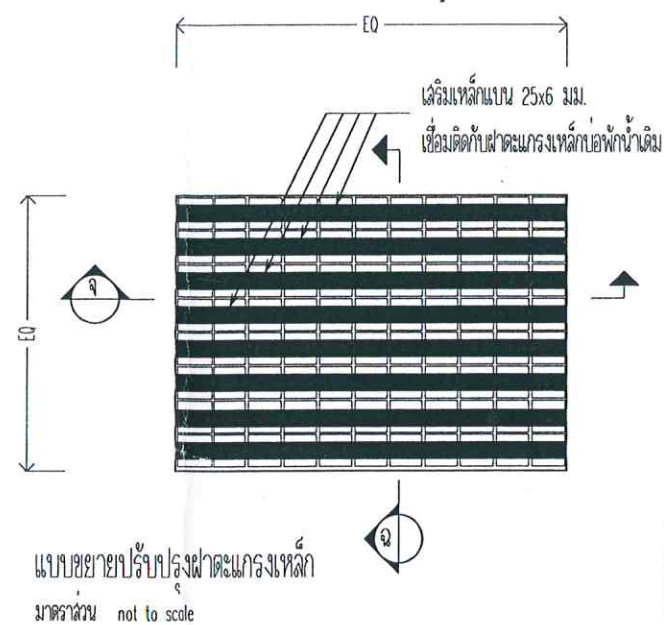

ตารางแสดงจำนวนการปรับปรุงบ่อพักน้ำ คล.ศ.

ที่	รายการ	จำนวน/บ่อ
1.	บ่อพักน้ำ คล.ศ.ขนาด 1.00x0.80 m.	23
2.	บ่อพักน้ำ คล.ศ.ขนาด 0.50x1.00 m.	6
3.	บ่อพักน้ำ คล.ศ.ขนาด 0.65x1.00 m.	4
4.	บ่อพักน้ำ คล.ศ.ขนาด 0.75x1.00 m.	3
5.	บ่อพักน้ำ คล.ศ.ขนาด 0.80x1.00 m.	10

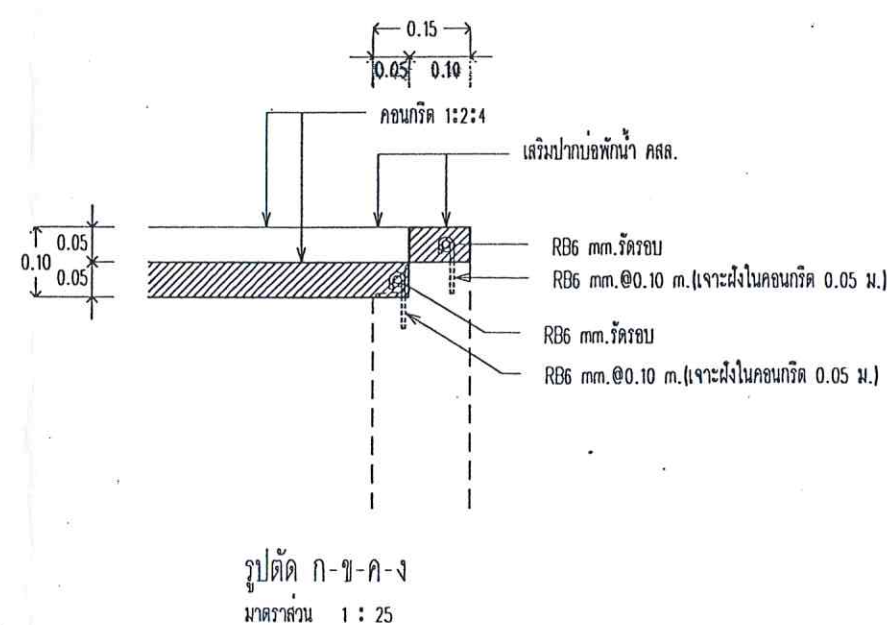

รูปตัด ก-ข-ค-ง
มาตราส่วน 1 : 25

คณะกรรมการกำหนดราคากลาง
(ลงชื่อ).....ประธานกรรมการ.....
(ลงชื่อ).....กรรมการ.....
(ลงชื่อ).....กรรมการ.....
(ลงชื่อ).....กรรมการ.....
(ลงชื่อ).....กรรมการ.....

ราคาค่าต้นทุนวัสดุปรับระดับปากบ่อพักน้ำ คสล.ต่อหน่วย

ประเภทงาน งานทาง
โครงการ ปรับปรุงซ่อมแซมถนนคอนกรีตเสริมเหล็ก
ปริมาณงาน เสริมผิวจราจรด้วย ASPHALTIC CONCRETE ขนาดยาวรวม 438 เมตร หนา 0.05 เมตร
มีพื้นที่ ASPHALTIC CONCRETE ไม่น้อยกว่า 4,470.00 ตารางเมตร

สถานที่ก่อสร้าง ถนนสายเจริญรัฐ หมู่ที่ 7 ตำบลบางสน อำเภอบะพือ จังหวัดชุมพร
อยู่ในท้องที่ อำเภอบะพือ จังหวัดชุมพร เขตฝนตก 1 ราคาน้ำมันโซล่า 25.00-25.99 บาท/ลิตร
วัสดุก่อสร้างทั่วไปขนส่งโดยรถบรรทุก 10 ล้อ

อัตราดอกเบี้ยเงินกู้ (MLR) 6 % เงินล่วงหน้าจ่าย 0 %

เงินประกันผลงานหัก 0 % ภาษีมูลค่าเพิ่ม 7 %

ประกอบการประมาณราคา วันที่ 20 เดือน สิงหาคม พ.ศ. 2560

คณะกรรมการกำหนดราคากลาง
(ลงชื่อ).....ประธานกรรมการ
(ลงชื่อ).....กรรมการ
(ลงชื่อ).....กรรมการ
(ลงชื่อ).....กรรมการ
(ลงชื่อ).....กรรมการ

ที่	รายการ	หน่วย	ค่าวัสดุ (บาท)	ระยะ ขนส่ง (ก.ม.)	ค่า ขนส่ง (บาท)	ค่าขน ขึ้นลง (บาท)	ค่าแรงงาน (บาท)	รวม (บาท)
1	เหล็ก RB 6 mm.	บาท/ตัน	20,363.15	37.00	86.81	-	4,100.00	24,549.96
3	ลวดผูกเหล็ก	บาท/กก.	42.06	-	-	-	-	42.06
4	คอนกรีตผสมเสร็จ 240 ksc.	บาท/ลบ.ม	1,962.62	3.00	15.76	-	306.00	2,284.38

งานไม้แบบหล่อคอนกรีต / 1 ตารางเมตร

ที่	รายการ	จำนวน	หน่วย	ราคา/หน่วย (บาท)	ราคารวม (บาท)	หมายเหตุ
1	ไม้อัดยางหนา 10 มม.	1.00	ตร.ม	131.94	131.94	
2	ไม้เคร่าและค้ำยัน	0.30	ลบ.ฟ.	682.24	204.67	
3	ตะปู	0.25	กก.	37.38	9.35	
	รวมงานไม้แบบ	1.00	ตร.ม	-	345.96	
	ใช้งานได้ 4 ครั้ง	1.00	ตร.ม	345.96	86.49	
4	ค่าแรงงาน	1.00	ตร.ม	133.00	133.00	
	รวม	1.00	ตร.ม		219.49	

งานเสริมระดับบ่อพักน้ำ คสล. ขนาด 0.80 x 1.00 เมตร /1บ่อ

ที่	รายการ	จำนวน	หน่วย	ราคา/หน่วย (บาท)	ราคารวม (บาท)	หมายเหตุ
1	เหล็ก RB 6	0.002	ตัน	24,549.96	49.10	
2	ลวดผูกเหล็ก	0.04	กก.	42.06	1.68	
3	คอนกรีต 240 Ksc	0.02	ลบ.ม	2,284.38	45.69	
4	ไม้แบบหล่อคอนกรีต	0.54	ตร.ม	219.49	118.52	
	รวม	1.00	บ่อ		214.98	

งานเสริมระดับบ่อพักน้ำ คสล. ขนาด 0.65 x 1.00 เมตร /1บ่อ

งานเสริมระดับบ่อพักน้ำ คสล. ขนาด 0.55 x 1.00 เมตร /1บ่อ

งานเสริมระดับบ่อพักน้ำ คสล. ขนาด 0.40 x 1.00 เมตร /1บ่อ

[illegible]

งานสีน้ำมันกันสนิม

ที่	รายการ	จำนวน	หน่วย	ราคา/หน่วย	ราคารวม	หมายเหตุ
				(บาท)	(บาท)	
1	ทาเคลือบด้านหรือเคลือบเงา	0.060	GL	598.13	35.89	
2	ทินเนอร์หรือแอลกอฮอล์	0.01	GL	383.18	3.83	
3	ค่าแรงงาน	1.00	ตร.ม	35.00	35.00	
	รวม	1.00	บ่อ		74.72	

งานปรับปรุงฝาปิดบ่อพักน้ำ (ฝาตะแกรงเหล็กเดิม) จำนวนทั้งโครงการ

ที่	รายการ	จำนวน	หน่วย	ราคา/หน่วย	ราคารวม	หมายเหตุ
				(บาท)	(บาท)	
1	เหล็กแบน 25x25x6000 mm.	72.000	เส้น	180.00	12,960.00	
2	ค่าแรงงานตัด + เชื่อม	509.04	กก.	10.00	5,090.40	
3	สีน้ำมันกันสนิม (รวมเหล็กตะแกรงฝาเดิม)	132.84	ลบ.ม	74.72	9,925.80	
	รวม	1.00	บ่อ		27,976.20	

คณะกรรมการกำหนดราคากลาง

(ลงชื่อ) ประธานกรรมการ
(กรรมการ / ม.ค.ค.ค.)

(ลงชื่อ) กรรมการ
(.....)

(ลงชื่อ) กรรมการ
(.....)

(ลงชื่อ) กรรมการ
(.....)

(ลงชื่อ) กรรมการ
(.....)

ราคาต้นทุนวัสดุแอสฟัลท์ต่อหน่วย

โครงการ ปรับปรุงถนนคอนกรีตเสริมเหล็ก

ปริมาณงาน เสริมผิวจราจรด้วย ASPHALTIC CONCRETE ขนาดยาวรวม 438 เมตร หนา 0.05 เมตร

มีพื้นที่ ASPHALTIC CONCRETE ไม่น้อยกว่า 4,470.00 ตารางเมตร



วัสดุก่อสร้างทั่วไปขนส่งโดย รถบรรทุก 10 ล้อ + ลากพ่วง

ประกอบการประมาณราคา วันที่ 20 เดือน สิงหาคม พ.ศ. 2560

ราคายางแอสฟัลท์ จากโรงงาน อ.พนพิณ จ.สุราษฎร์ธานี ส่งถึงหน้างาน รถบรรทุก 10 ล้อ + ลากพ่วง ระยะทาง 214 กิโลเมตร

ระยะทางขนส่งวัสดุยางแอสฟัลท์ (จากหน้างาน - จ.ชุมพร 37 กม. จาก จ.ชุมพร - ถึง อ.พนพิณ จ.สุราษฎร์ธานี 177 กม. รวม 214 กม.)

ยาง MC 70 ราคา 36,946.67 บาท/ตัน ค่าขนส่ง (1.43x214) = 306.02 บาท/ตัน รวมค่าวัสดุและค่าขนส่ง 37,252.69 บาท/ตัน

ยาง AC - 60/ 70 ราคา 14,650.00 บาท/ตัน ค่าขนส่ง (1.43x214) = 306.02 บาท/ตัน รวมค่าวัสดุและค่าขนส่ง 14,956.02 บาท/ตัน

1. งานผิวทาง

1.1 TACK COAL สำหรับผิวทาง

ค่ายาง MC 0.30 /ตารางเมตร = 11.18 บาท/ตร.ม (1)

ค่าดำเนินการ+ค่าเสื่อมราคา = 6.67 บาท/ตร.ม (2)

ค่าใช้จ่ายรวม = 17.85 บาท/ตร.ม (3) = (1)+(2)

ค่างานต้นทุน = 17.85 บาท/ตร.ม (3) = (4)

1.2 งานผิวทาง ASPHALTIC CONCRETE

งานผิวทางแอสฟัลต์ติกคอนกรีตชั้น Wearing Course

ความหนา 5 ซม. (ปูบน TACK COAL)

ปริมาณ ASPHALTIC CONCRETE ทั้งโครงการ = 223.5 ลบ.ม

.....(1).....x2.4 = 2.40 = 536.40 ตัน

ปริมาณ ASPHALTIC CONCRETE ที่ใช้คำนวณ = 10,000.00 ตัน (3)

ค่าติดตั้งเครื่องผสม 250,000 บาท = 250,000 25.00 บาท/ตันAC (4) = 250,000/(3)(จากตารางดำเนินการ)

ปริมาณ ASPHALTIC CONCRETE 10,000.00 ตัน (5)

ปริมาณ AC 1 ตันปูได้ 8.33 ตร.ม (6)

ค่าขนส่งอุปกรณ์ AC = 100 กม. = 143.31 บาท/ตันอุปกรณ์ (7)

ค่าขนส่งอุปกรณ์ 80 ตัน 100 กม. = ...x80/... = 1.15 บาท/ตันAC (8) = (7)x80/(5)

ค่าติดตั้งเครื่องผสม 250,000 บาท/ครั้ง = 25.00 บาท/ตันAC (9) = (4)

ค่าวัสดุ AC 60/70 = 14,650.00 บาท/ตันวัสดุ (10)

ค่าขนส่งยาง AC 60/70 = 214 กม. = 306.02 บาท/ตันวัสดุ (11) (จากตารางค่าขนส่ง)

ค่ายาง AC 5.2% ของปริมาณวัสดุรวม = 777.71 บาท/ตันAC (12) = (10)+(11)x(5.2)/100

ค่าหินจากแหล่ง = 297.90 บาท/ลบ.ม (13)

(คิดเฉลี่ยขนาดต่าง ๆ หินฝุ่น 0.50 ลบ.ม, หิน 3/4" 0.25 ลบ.ม, หิน 1/2" 0.10 ลบ.ม, หิน 3/8" 0.15 ลบ.ม)

ค่าขนส่งหินจากแหล่ง = 25 กม. = 50.8 บาท/ลบ.ม (14)(จากตารางค่าขนส่ง)

รวมราคาหิน = 348.70 บาท/ลบ.ม (15) = (13)+(14)

ค่าหิน 0.74 ลบ.ม @ 258.04 บาท/ตันAC (16) = (15)x0.74

ค่าดำเนินการ+ค่าเสื่อมราคา+ค่าผสมวัสดุแอสฟัลท์ 333.48 บาท/ตันAC (17)(จากตารางดำเนินการ)

ค่าขนส่ง AC กำหนดให้ไม่เกินระยะ L/4 0.246 กม. = 1.000 กม. 4.37 บาท/ตันAC (18)(จากตารางค่าขนส่ง)

ค่าดำเนินการ+ค่าเสื่อมราคาปูลาดและบดทับ 5 ซม. = 11.76 บาท/ตร.ม (19)(จากตารางดำเนินการ)

= 97.96 บาท/ตันAC (20) = (6)x(19)

ค่าใช้จ่ายรวม = 1,497.71 บาท/ตันAC (21) = (8)x(9)+(12)+(16)+(17)+(18)+(20)

ค่างานต้นทุน = 179.79 บาท/ตร.ม (22) = (21)/(6)

(ลงชื่อ).....ประธานกรรมการ
.....กรรมการ

(ลงชื่อ).....กรรมการ

(ลงชื่อ).....กรรมการ

สรุปผลการประมาณราคาก่อสร้าง

ส่วนราชการ กองช่างเทศบาลตำบลปะทิว
 โครงการ ปรับปรุงถนนคอนกรีตเสริมเหล็ก
 ปริมาณงาน เสริมผิวจราจรด้วย ASPHALTIC CONCRETE ขนาดยาวรวม 438 เมตร หนา 0.05 เมตร
 มีพื้นที่ ASPHALTIC CONCRETE ไม่น้อยกว่า 4,470.00 ตารางเมตร
 สถานที่ก่อสร้าง ถนนสายเจริญรัฐ หมู่ที่ 7 ตำบลบางสน อำเภอปะทิว จังหวัดชุมพร
 เจ้าของงาน เทศบาลตำบลปะทิว
 หน่วยงานออกแบบแปลนและรายการ เทศบาลตำบลปะทิว
 แบบเลขที่ เทศบาลกำหนด
 ประมาณราคาตามแบบ ปร.4 จำนวน 1 แผ่น
 วันที่ประมาณราคา วันที่ 20 เดือน สิงหาคม พ.ศ. 2560
 ระยะเวลาดำเนินการ จำนวน 45 วัน

ลำดับที่	ลำดับ	ค่าวัสดุและค่าแรงงาน	Factor F	ค่าก่อสร้างทั้งหมด	หมายเหตุ
1	ประเภทงานทาง	980,765.50	1.3822	1,355,614.07	
	เงื่อนไข				
	เงินล่วงหน้าจ่าย.....0.....%				
	เงินประกันผลหัก.....0.....%				
	ดอกเบี้ยเงินกู้.....6.....%				
	ภาษีมูลค่าเพิ่ม.....7.....%				
สรุป	รวมค่าก่อสร้างทั้งสิ้น			1,355,614.07	
	คิดเป็นเงินงบประมาณเพียง			1,355,000.00	
	(ตัวอักษร) หนึ่งล้านสามแสนห้าหมื่นห้าพันบาทถ้วน				

คณะกรรมการกำหนดราคากลาง ตามคำสั่งเทศบาลตำบลปะทิวที่ 402/2560 ลงวันที่ 1 สิงหาคม 2560

ได้มีมติเห็นชอบราคากลางเมื่อวันที่ 20 สิงหาคม 2560

(ลงชื่อ) จำเอก.....ประธานกรรมการ ฯ

(เกรียงไกร เปลี่ยนสินวล)

(ลงชื่อ).....กรรมการ ฯ

(นายพรชัย นุ่มมาก)

(ลงชื่อ) จำเอก.....กรรมการ ฯ

(ภาสกร ปานอุดม)

(ลงชื่อ).....กรรมการ

(นายวิโรจน์ เผือกเจริญ)

(ลงชื่อ).....กรรมการ/เลขานุการ

(นายอรรถสิทธิ์ เอกวรรณัง)